

DEPARTEMENT DE GUYANE

COMMUNE DE SAINT LAURENT DU MARONI

AMENAGEMENT DE LA ZAE WOLFF


Parcelles n° AL 304, 769, 306, 307 et 70.

Plan de masse avec PPRI



Nord Ouest Etudes Géomètre-Expert
69 Les Marinas BP 46 97320 Saint-Laurent du Maroni
Tel : 0594 34 20 99 Fax : 0594 34 14 93
Portable : 0694 26 21 42 E-mail : az973@wanadoo.fr

Plan établi le 8/01/2015
ECHELLE : 1/2000°

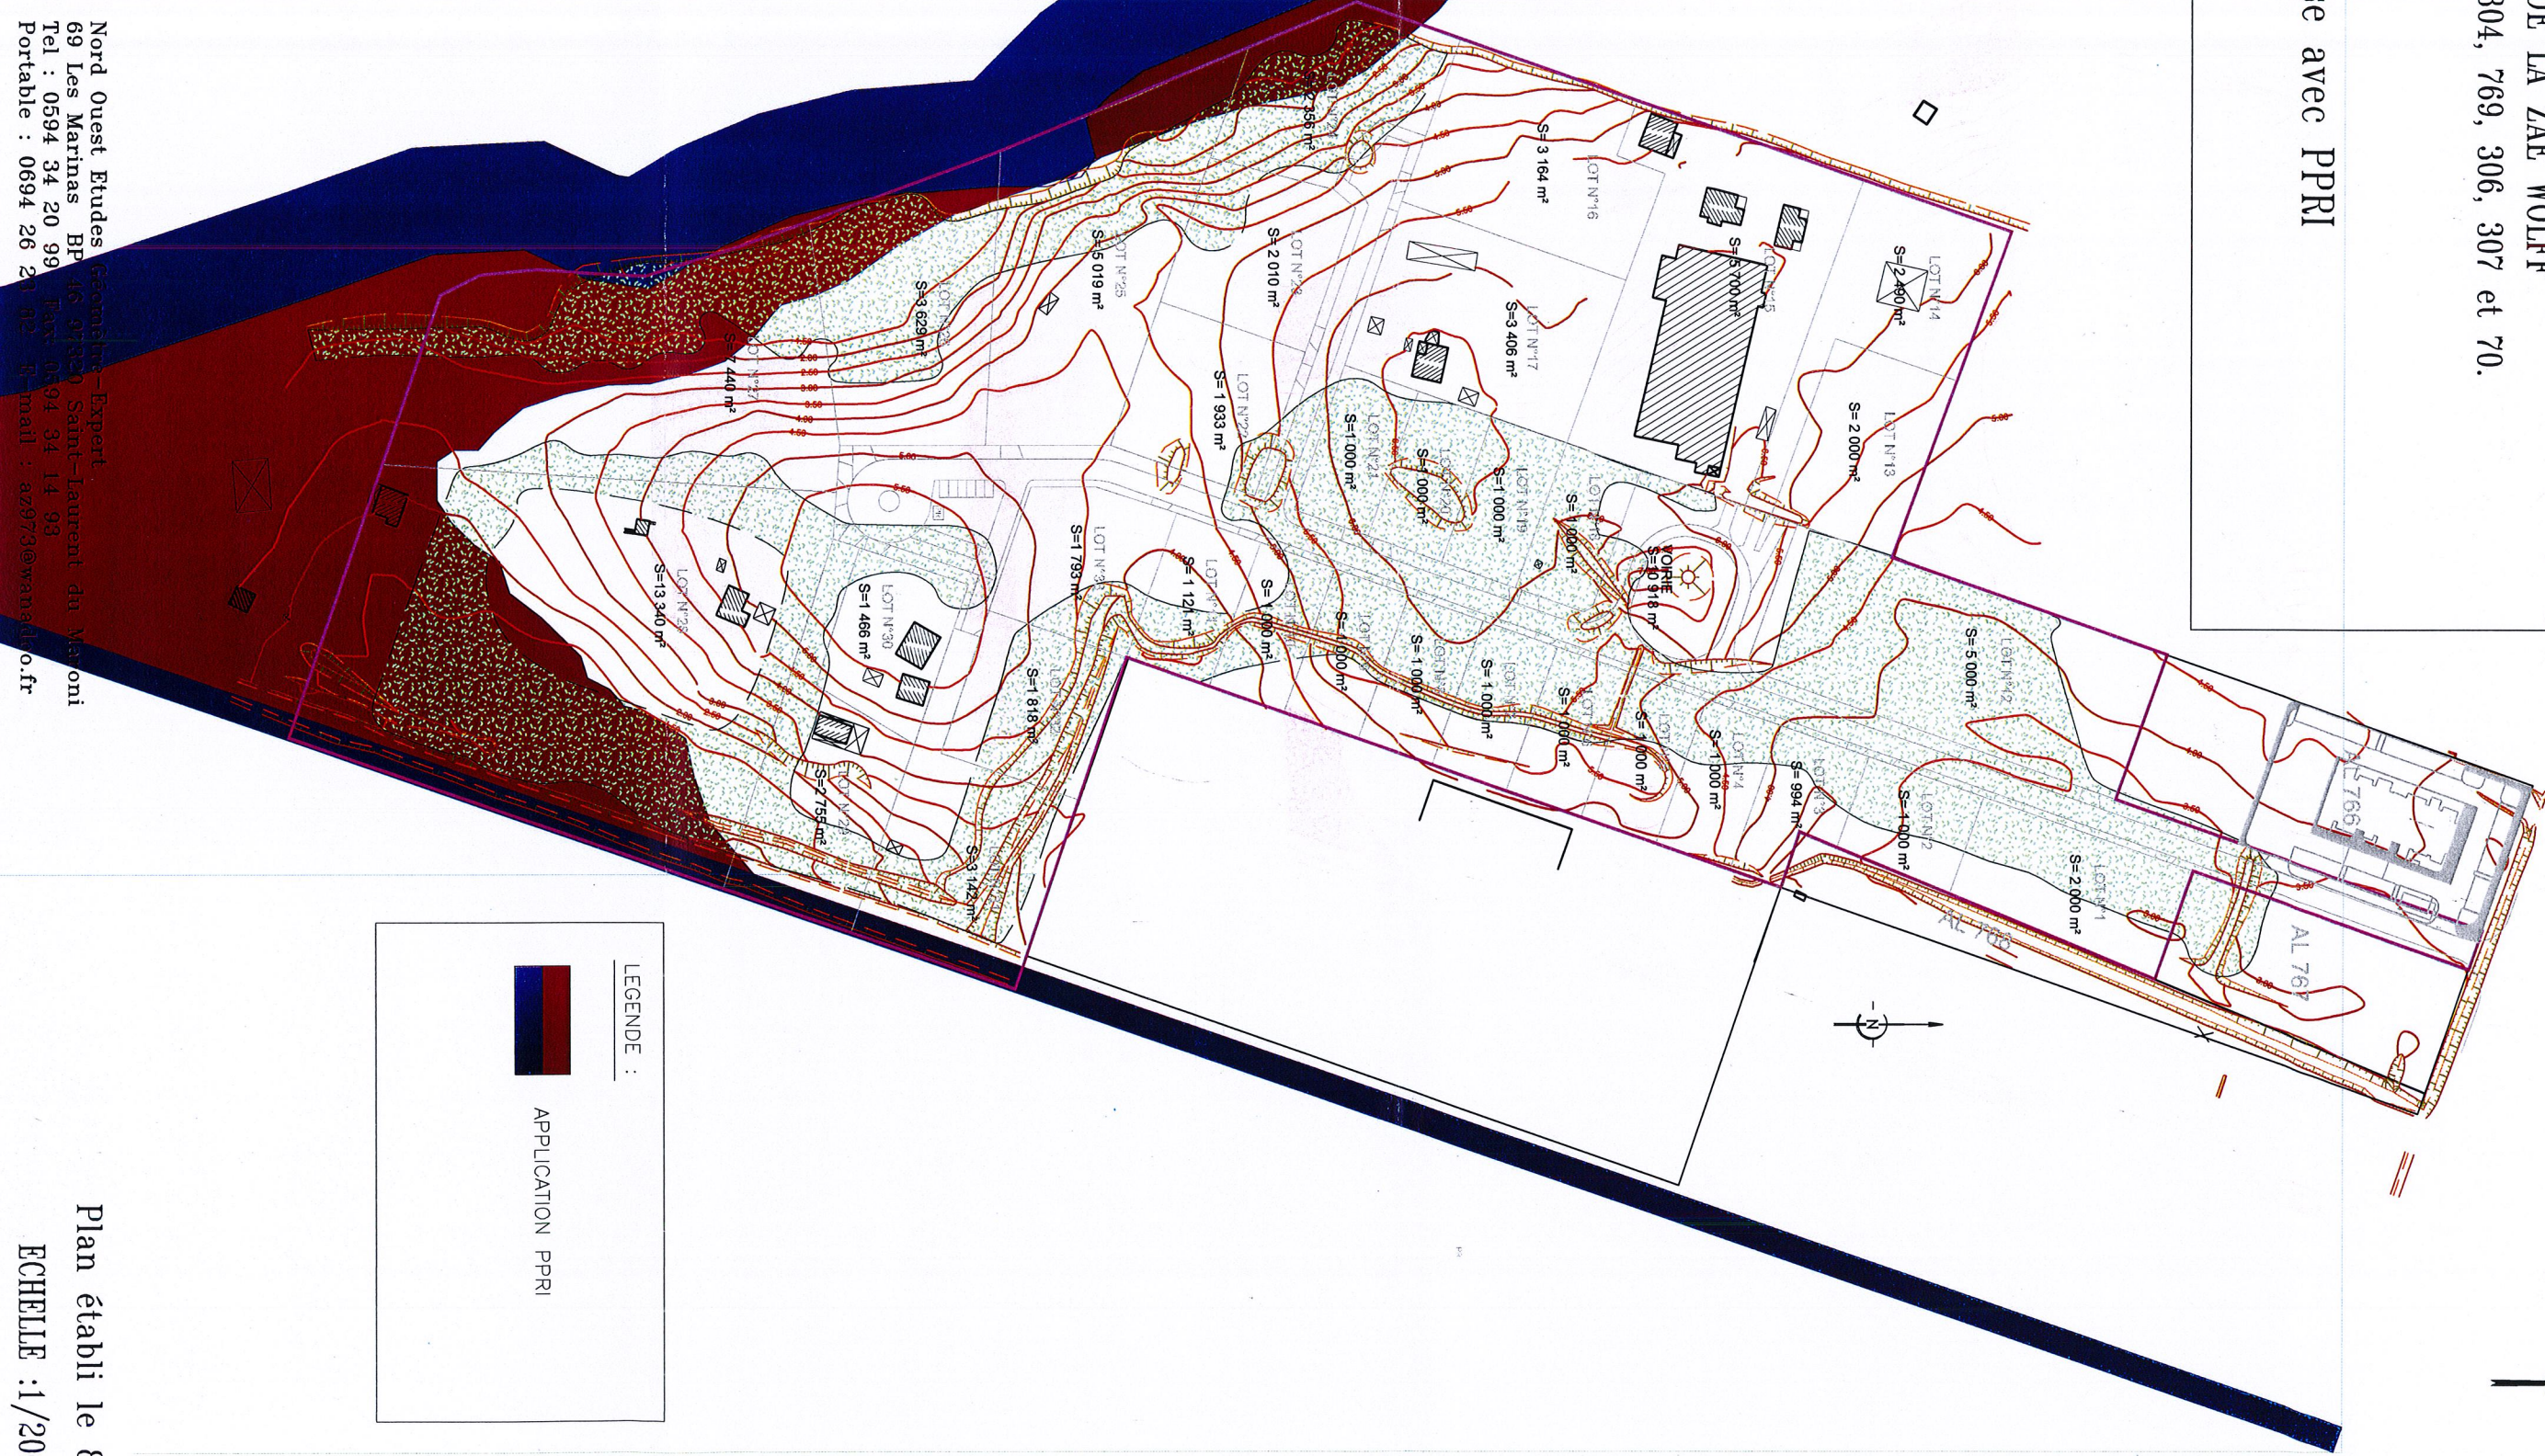

LEGENDE :

APPLICATION PPRI