

Collectivité Territoriale de Guyane
 Commune de Cayenne

PROJET IMMOBILIER
 Comprenant : Commerces, Entrepôts, Espace de jeux et Bureaux

Parcelle : RO38 - 48 149 m²
 Z.I COLLERY 5
 Rue des MORPHOS - 97300 Cayenne
 Zone AUX du PLU

PLAN DE SITUATION PC1
 Echelle 1/10000
 PLAN DE MASSE PC2
 Echelle 1/2000
 PLAN DE MASSE D'ENSEMBLE PC3
 Echelle 1/10000
 Détails

MAITRE D'OUVRAGE


3B GUYANE
 6836, Route des PLAGES
 9754 REMIRE-MONTJOLY

Date	Observations	Index
Novembre 2019	Original	0

1



Coupe PC3. éch:1/250

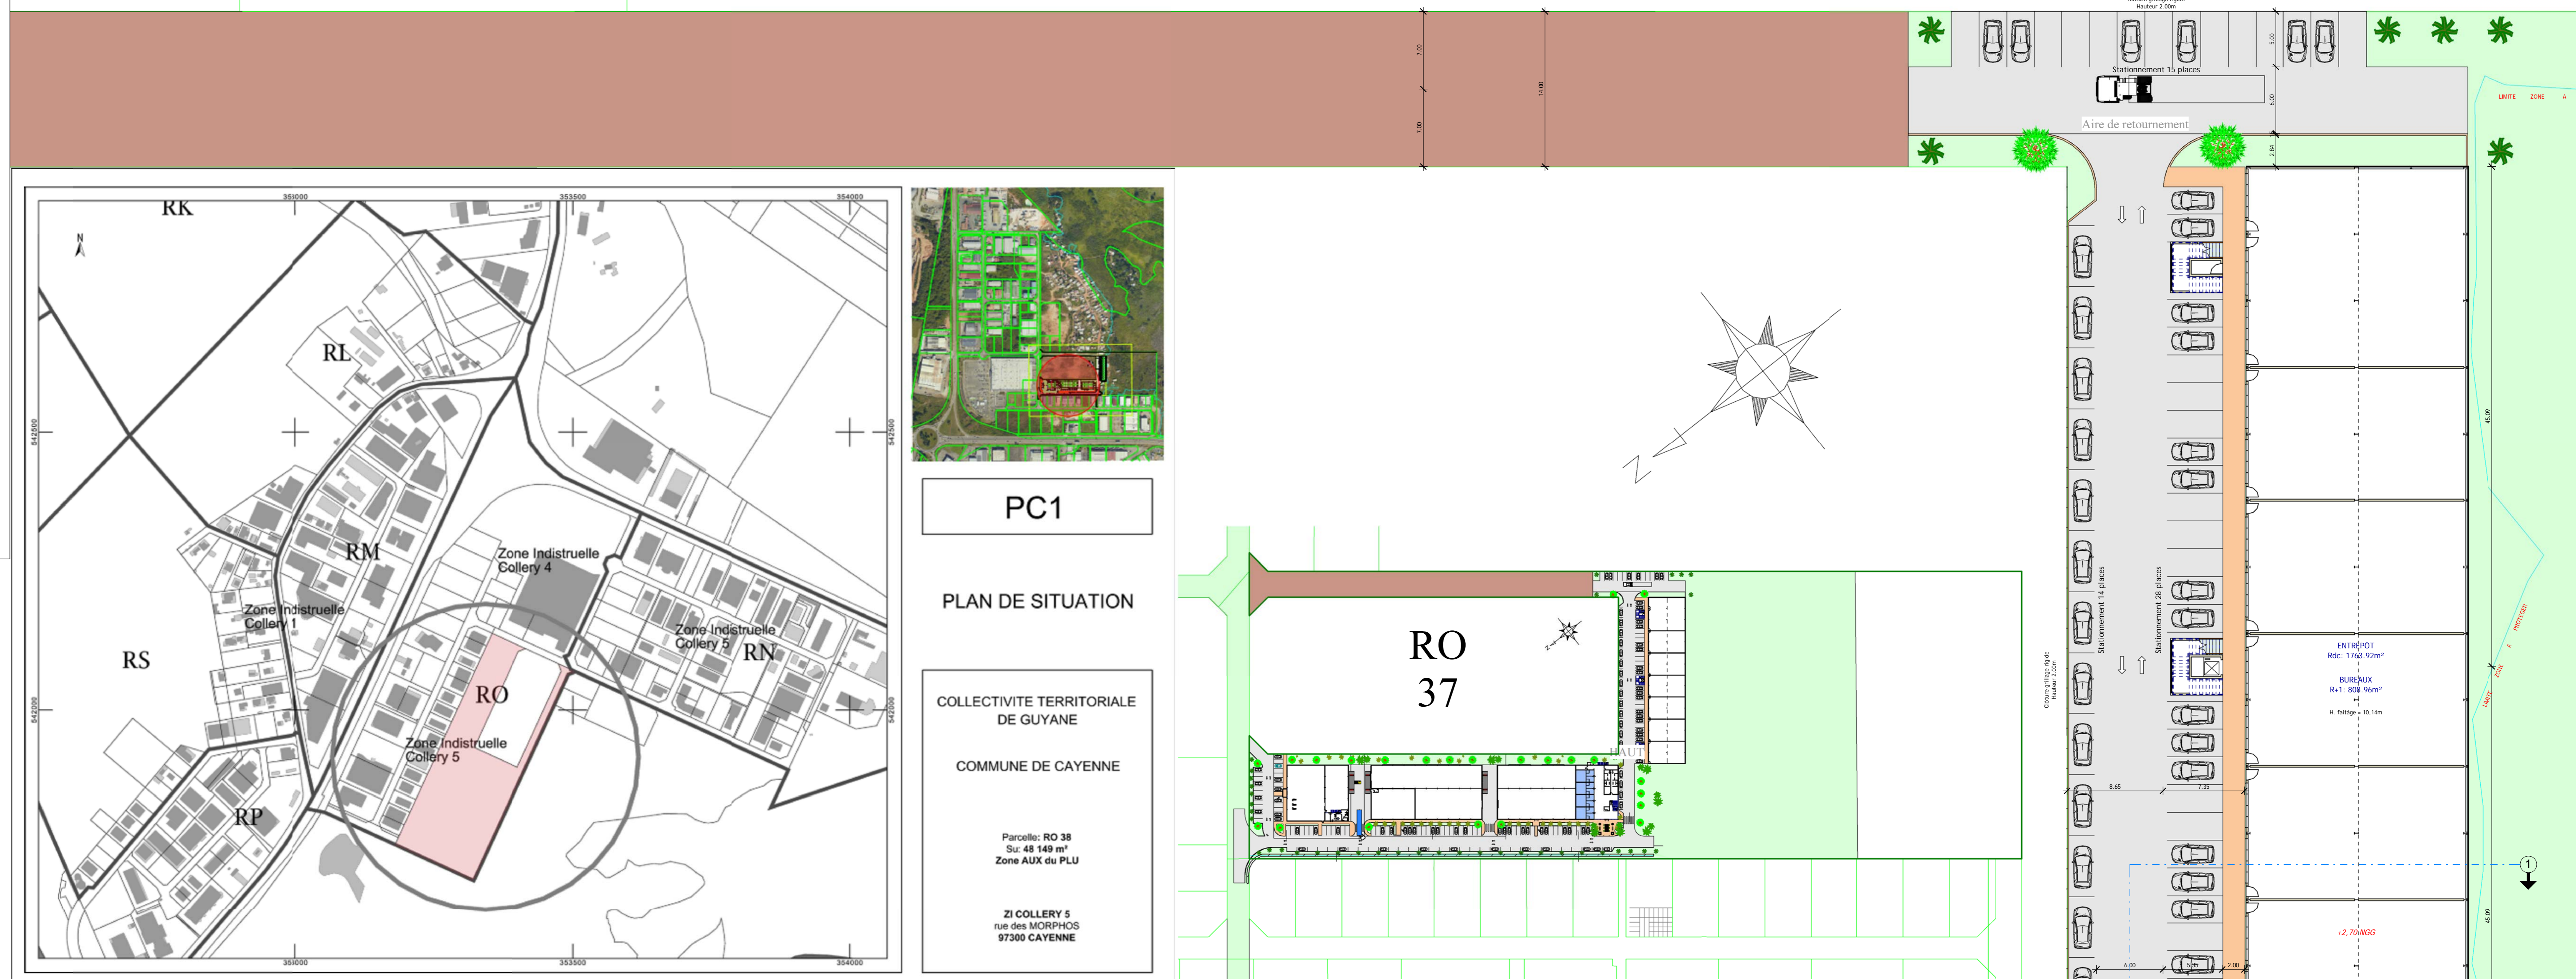

PC1
 PLAN DE SITUATION
 COLLECTIVITE TERRITORIALE DE GUYANE
 COMMUNE DE CAYENNE



Parcelle: RO 38
 Su: 48 149 m²
 Zone AUX du PLU

ZI COLLERY 5
 rue des MORPHOS
 97300 CAYENNE

RO 46

PARKINGS

Commerces	999m ² / 25	40 places
Entrepôts	5668m ² / 50	114 places
Bureaux	993m ² / 60	17 places
TOTAL: 171 places		

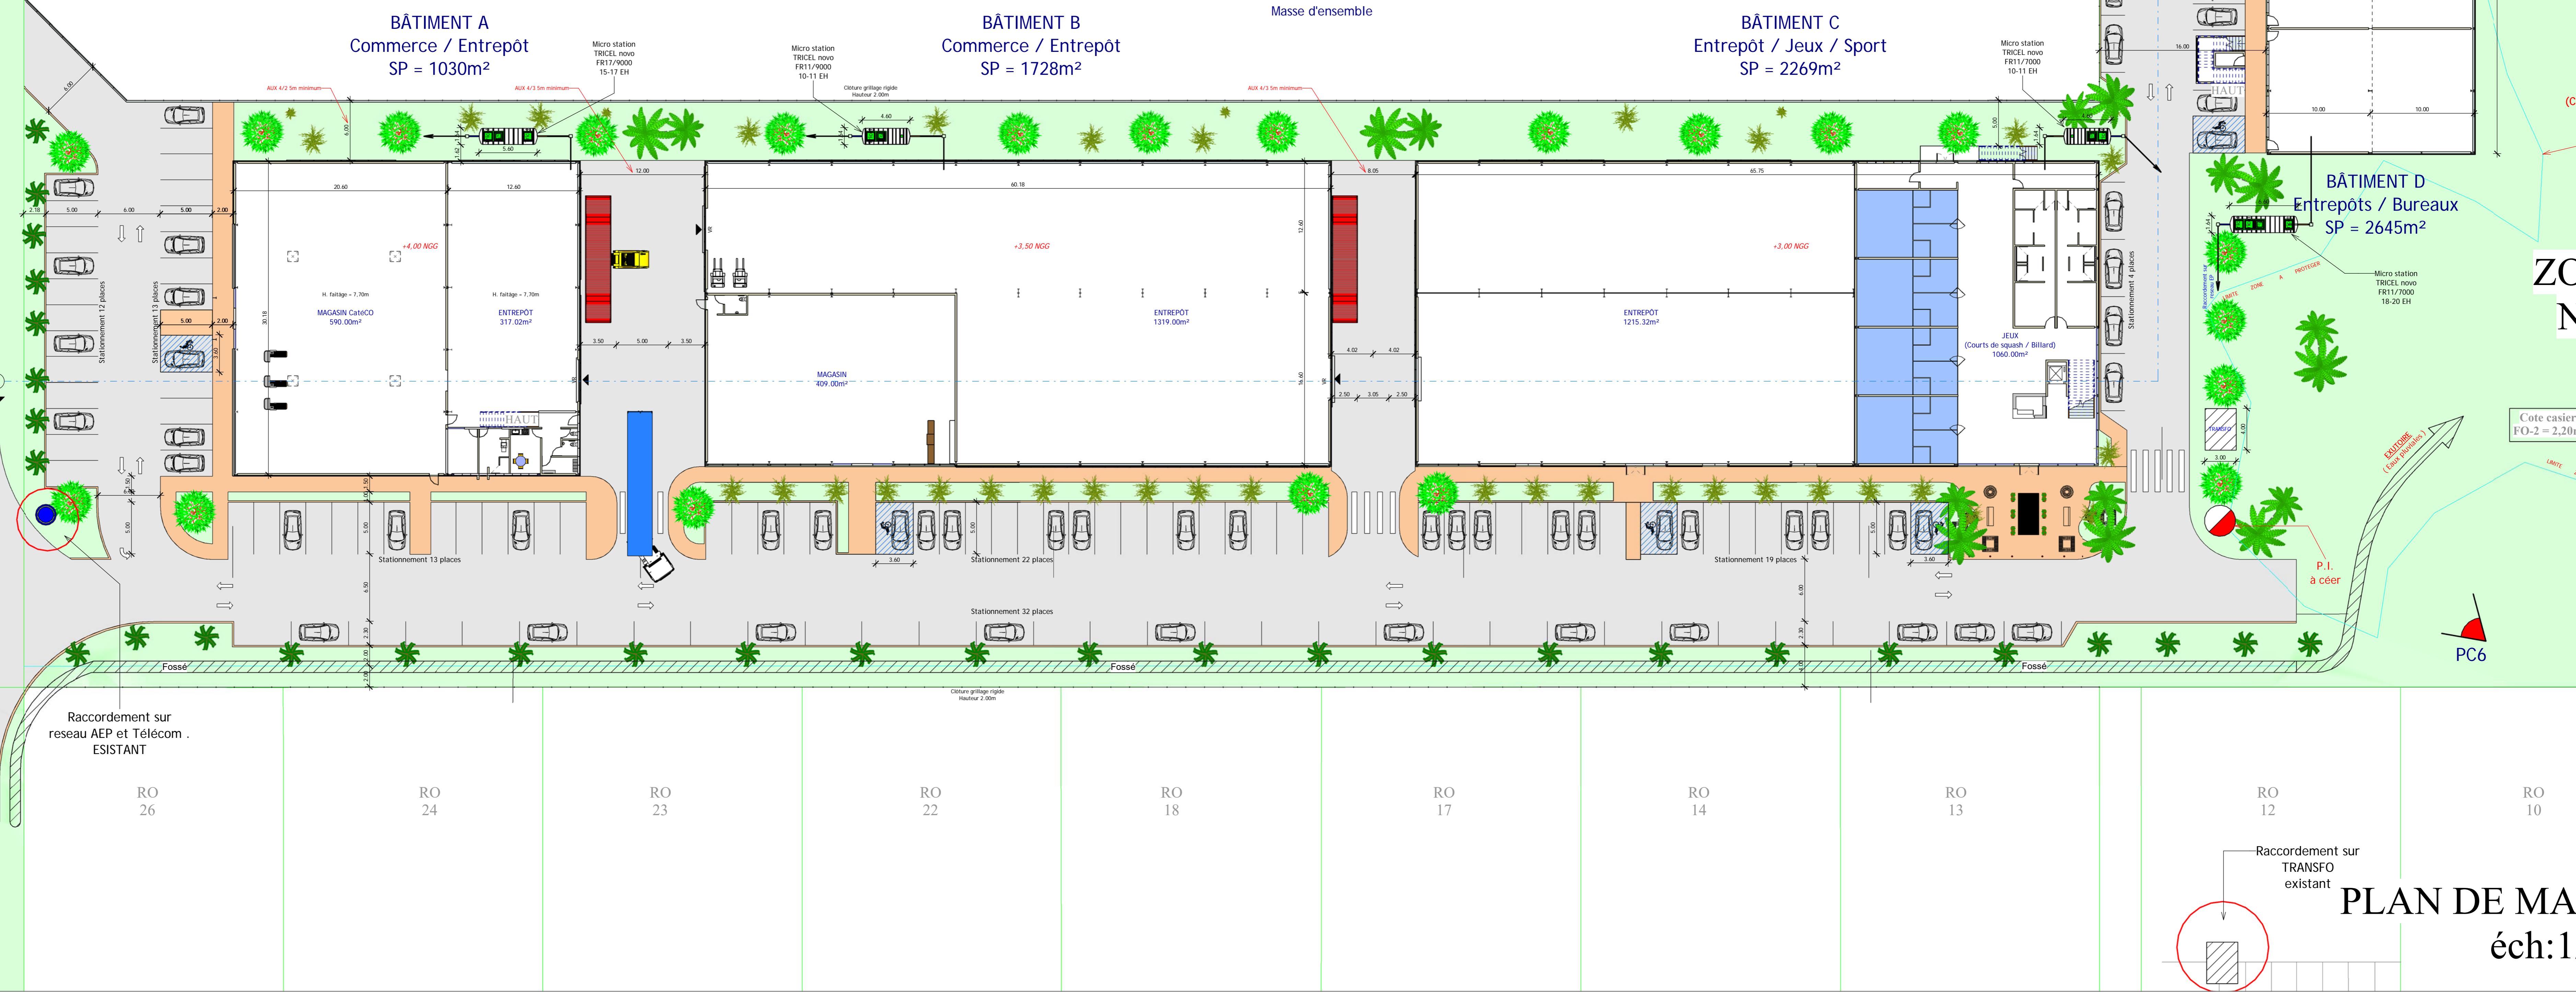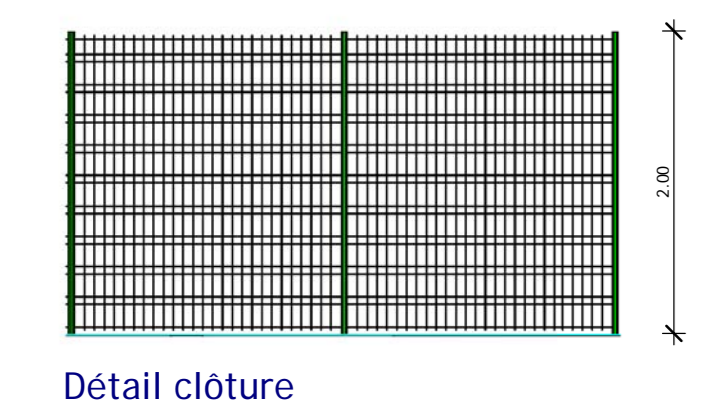

PLAN DE MASSE
 éch:1/250