


RENAISSANCE

LEGENDE

- Regard EP
- Collecteur EP
- Lampadaire
- Coffret technique
- EDF
- France télécom
- AEP
- EP
- Fossé EP

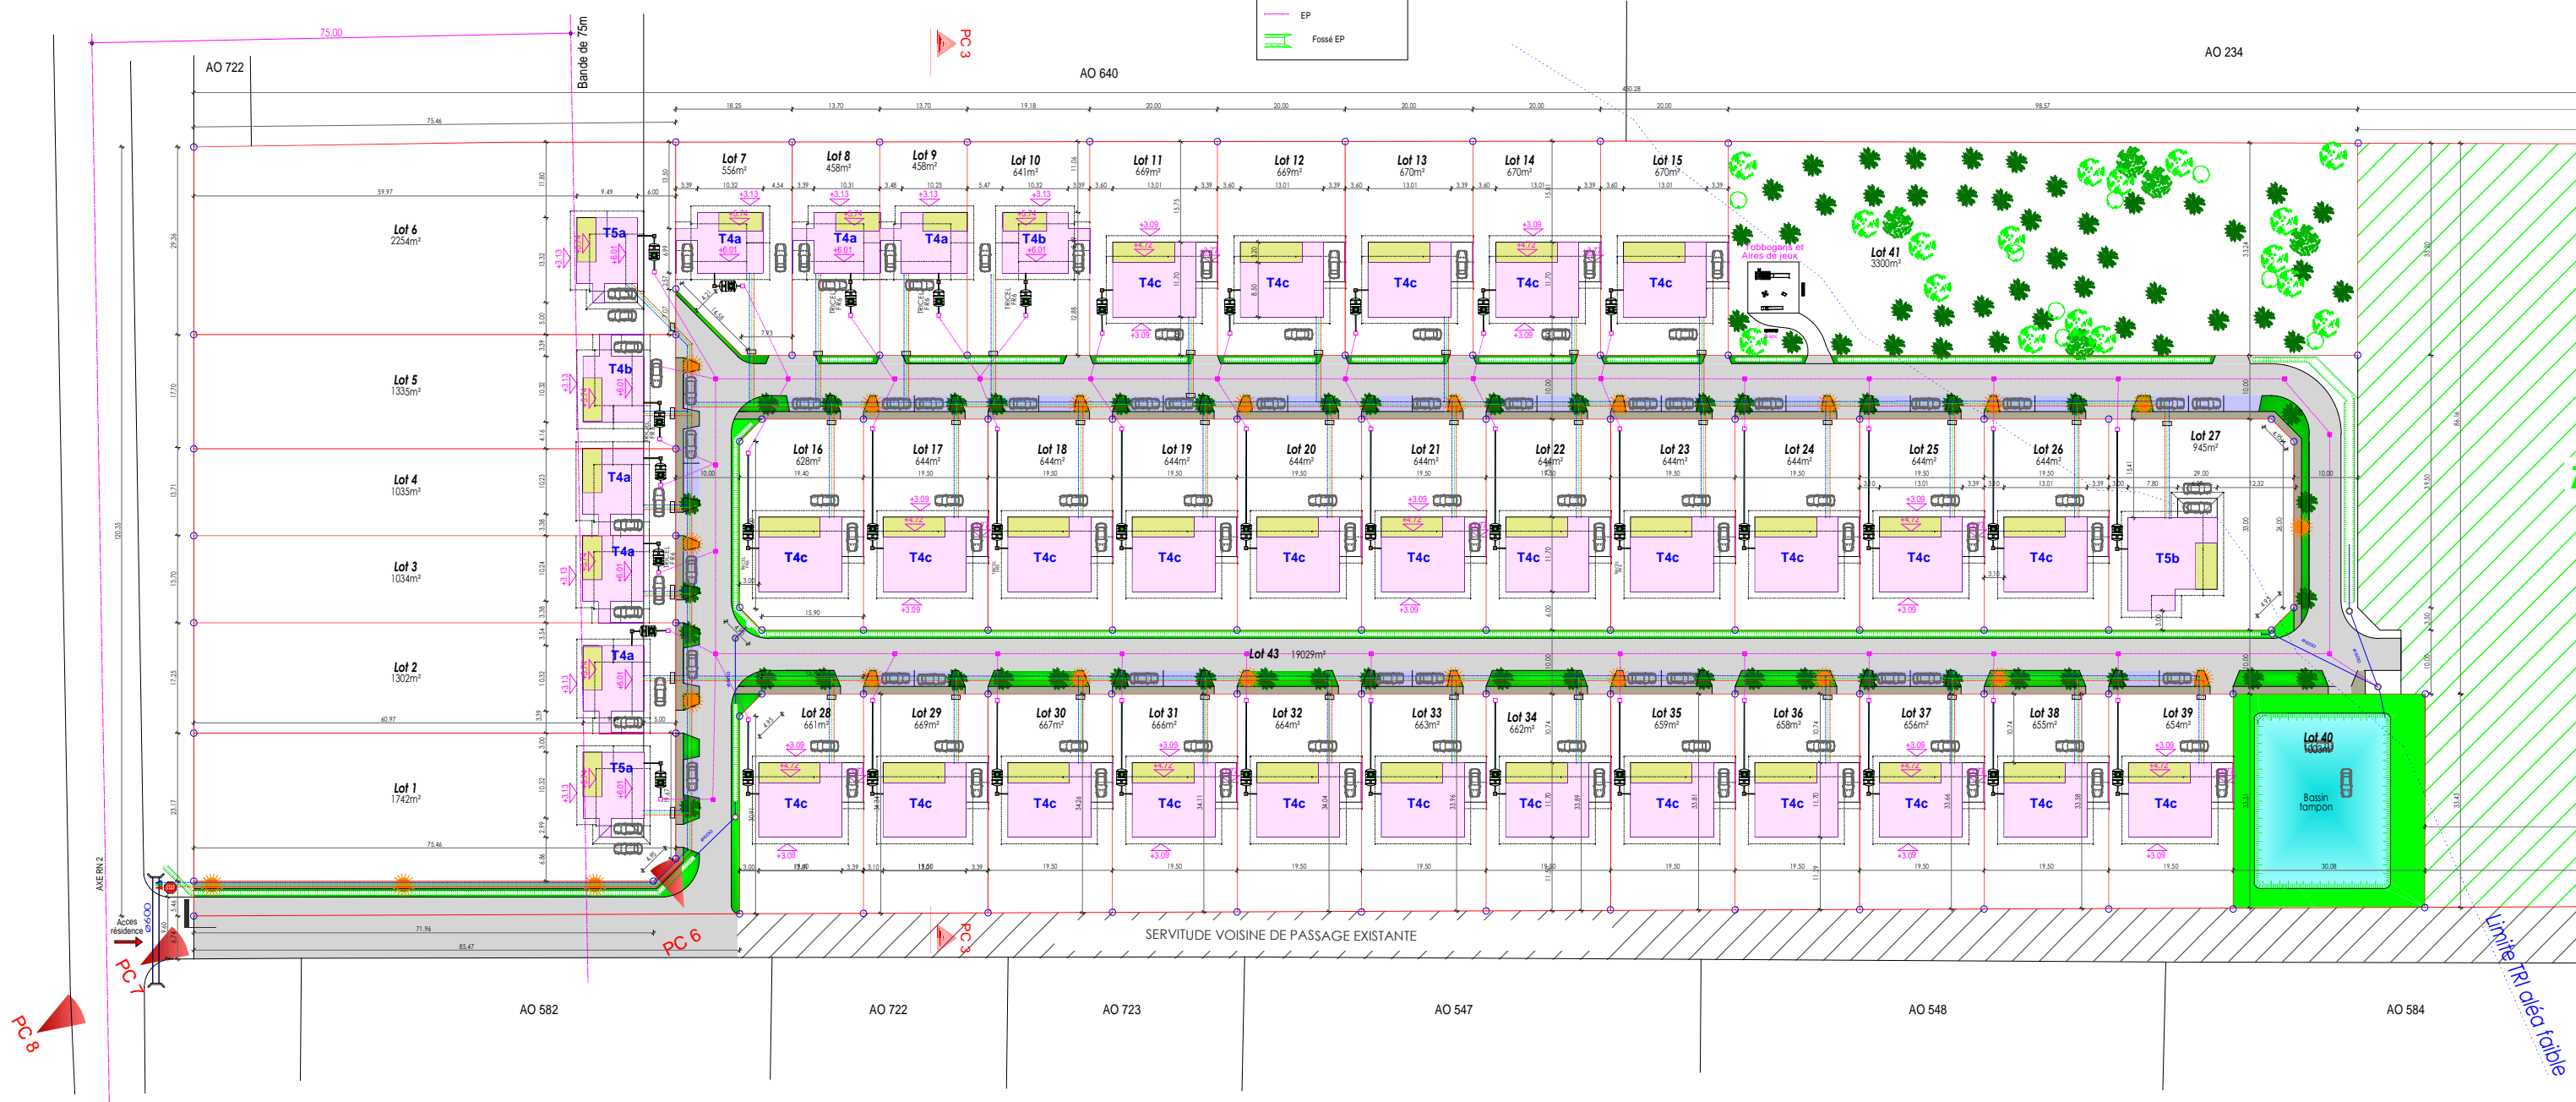

Plan de masse - Ech : 1/1000ème