DEPARTEMENT DE LA GUYANE

VILLE DE MATOURY

EXTENSION DU CENTRE COMMERCIAL CARREFOUR

Maître d'Ouvrage

Groupe Bernard Hayot
Chez GBH - Acajou
97232 LAMENTIN
Tel : 0596 50 86 90
Email : thibaut.leflaive@gbh.fr

Maitre d'oeuvre

Guyane Technique Infrastructure
517 i, Route de Suzini
97354 REMIRE-MONTJOLY
Tel : 0594 35 18 10
Fax : 0594 35 18 53
Email : secretariat@gti-guyane.fr

Phase: EHY

Intitulé document: Plan de situation

Echelle: 1/25 000

Date: Juin 2019

Référence: 19300-EHY-CPC-SI-002-A

Modifications
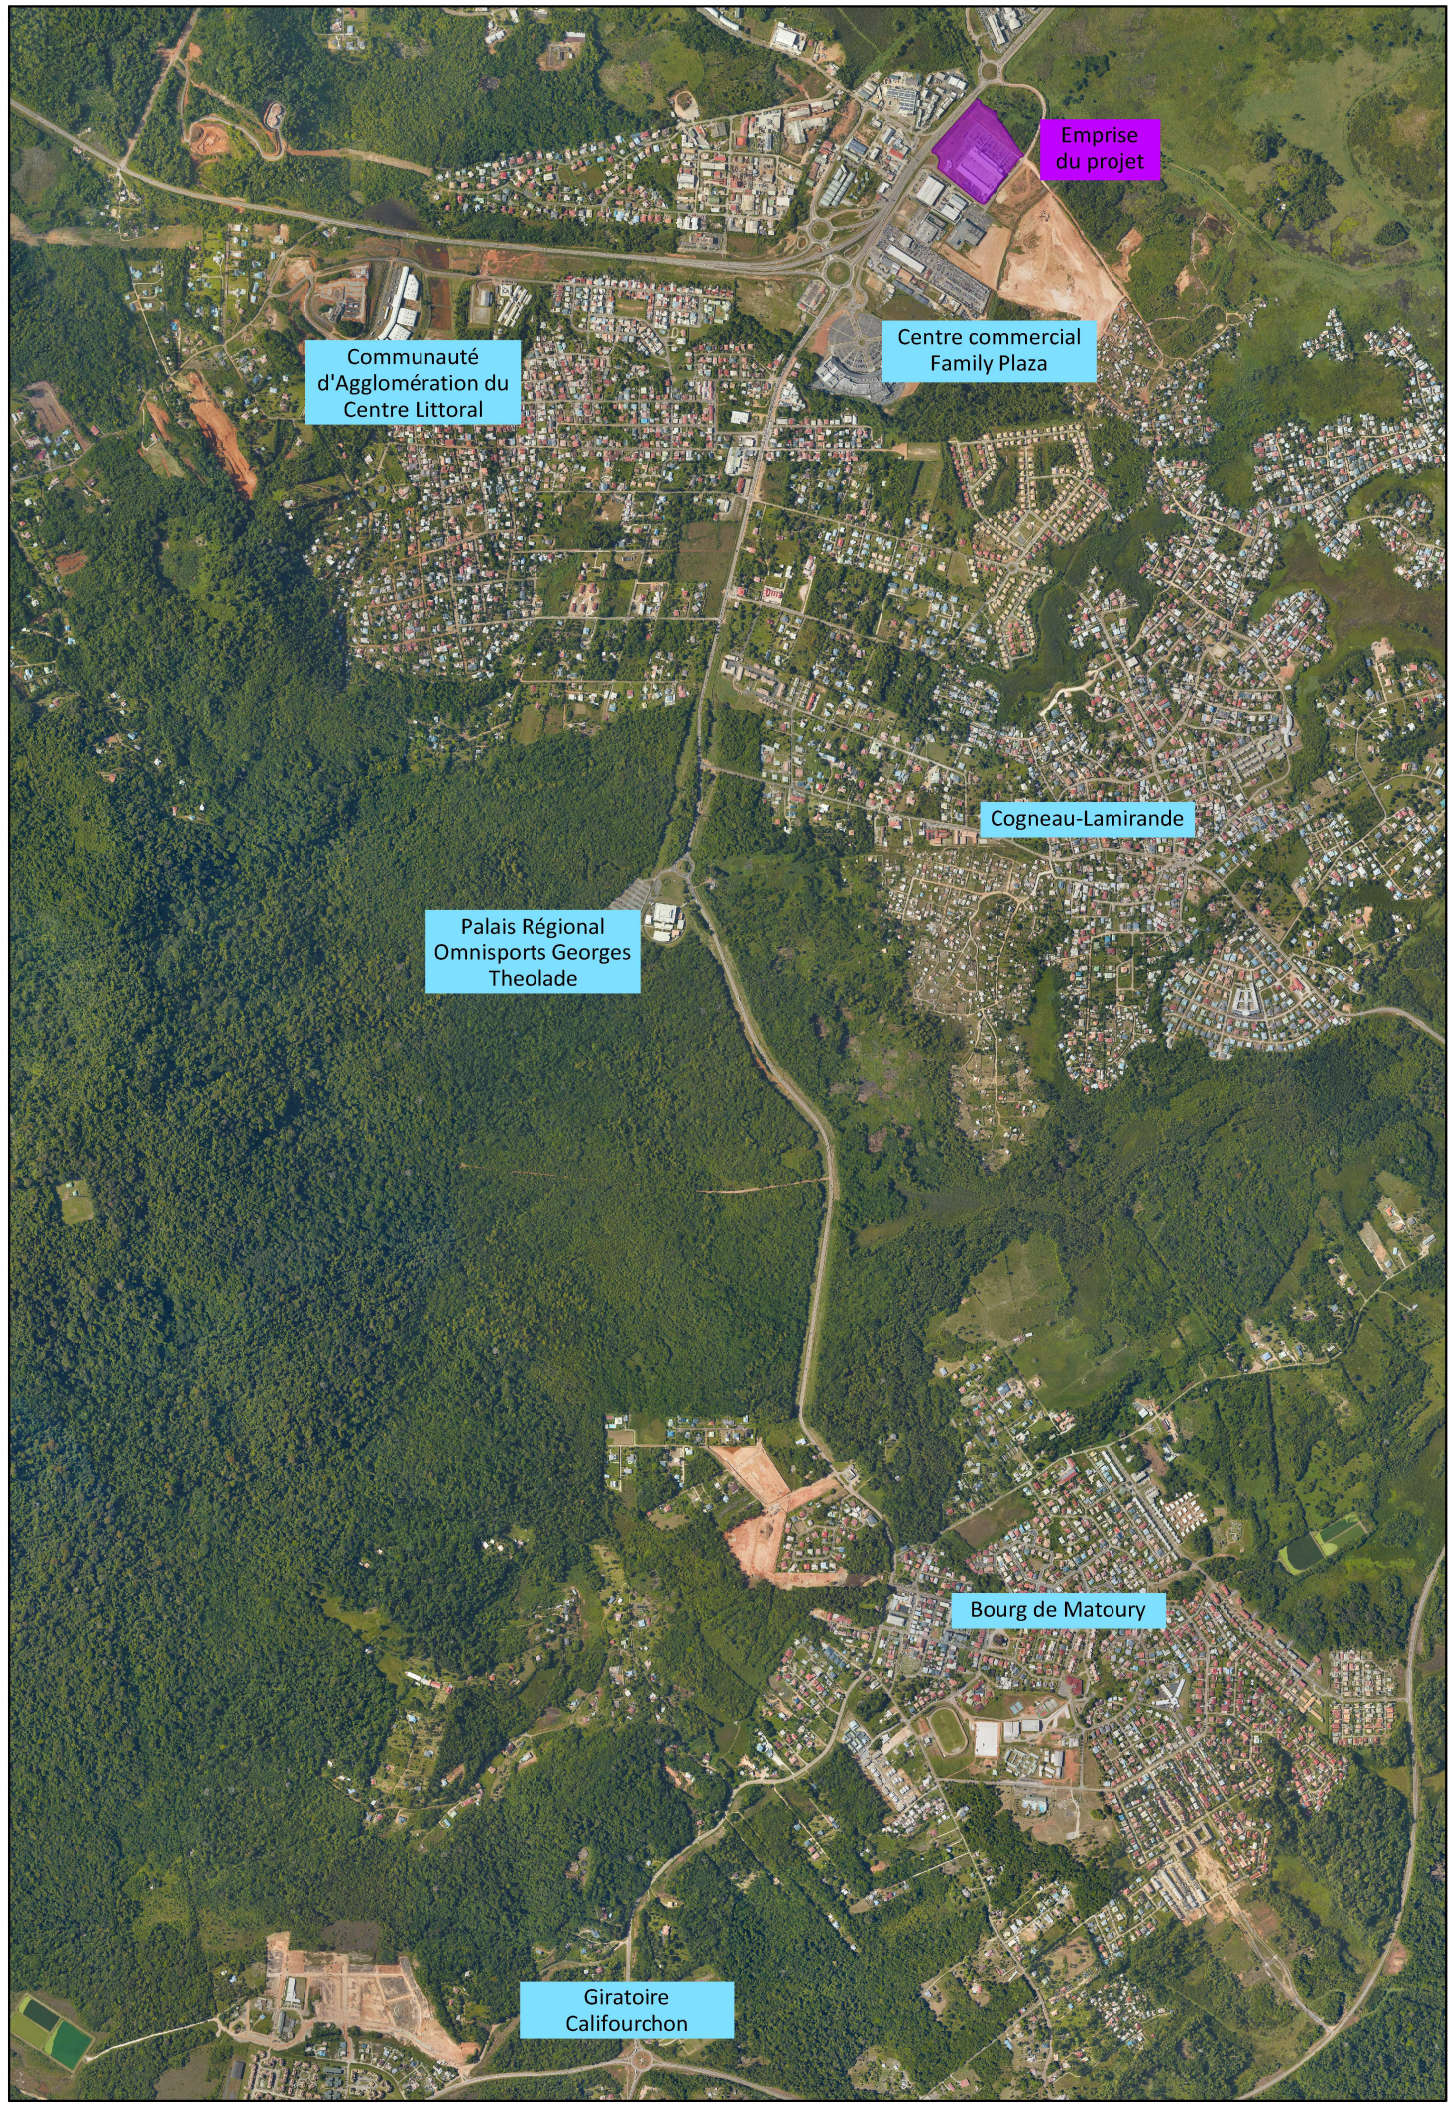
Indice	Date	Objet	Emis	Vérif
A	14/06/19	Création du document	MEG	LUN