


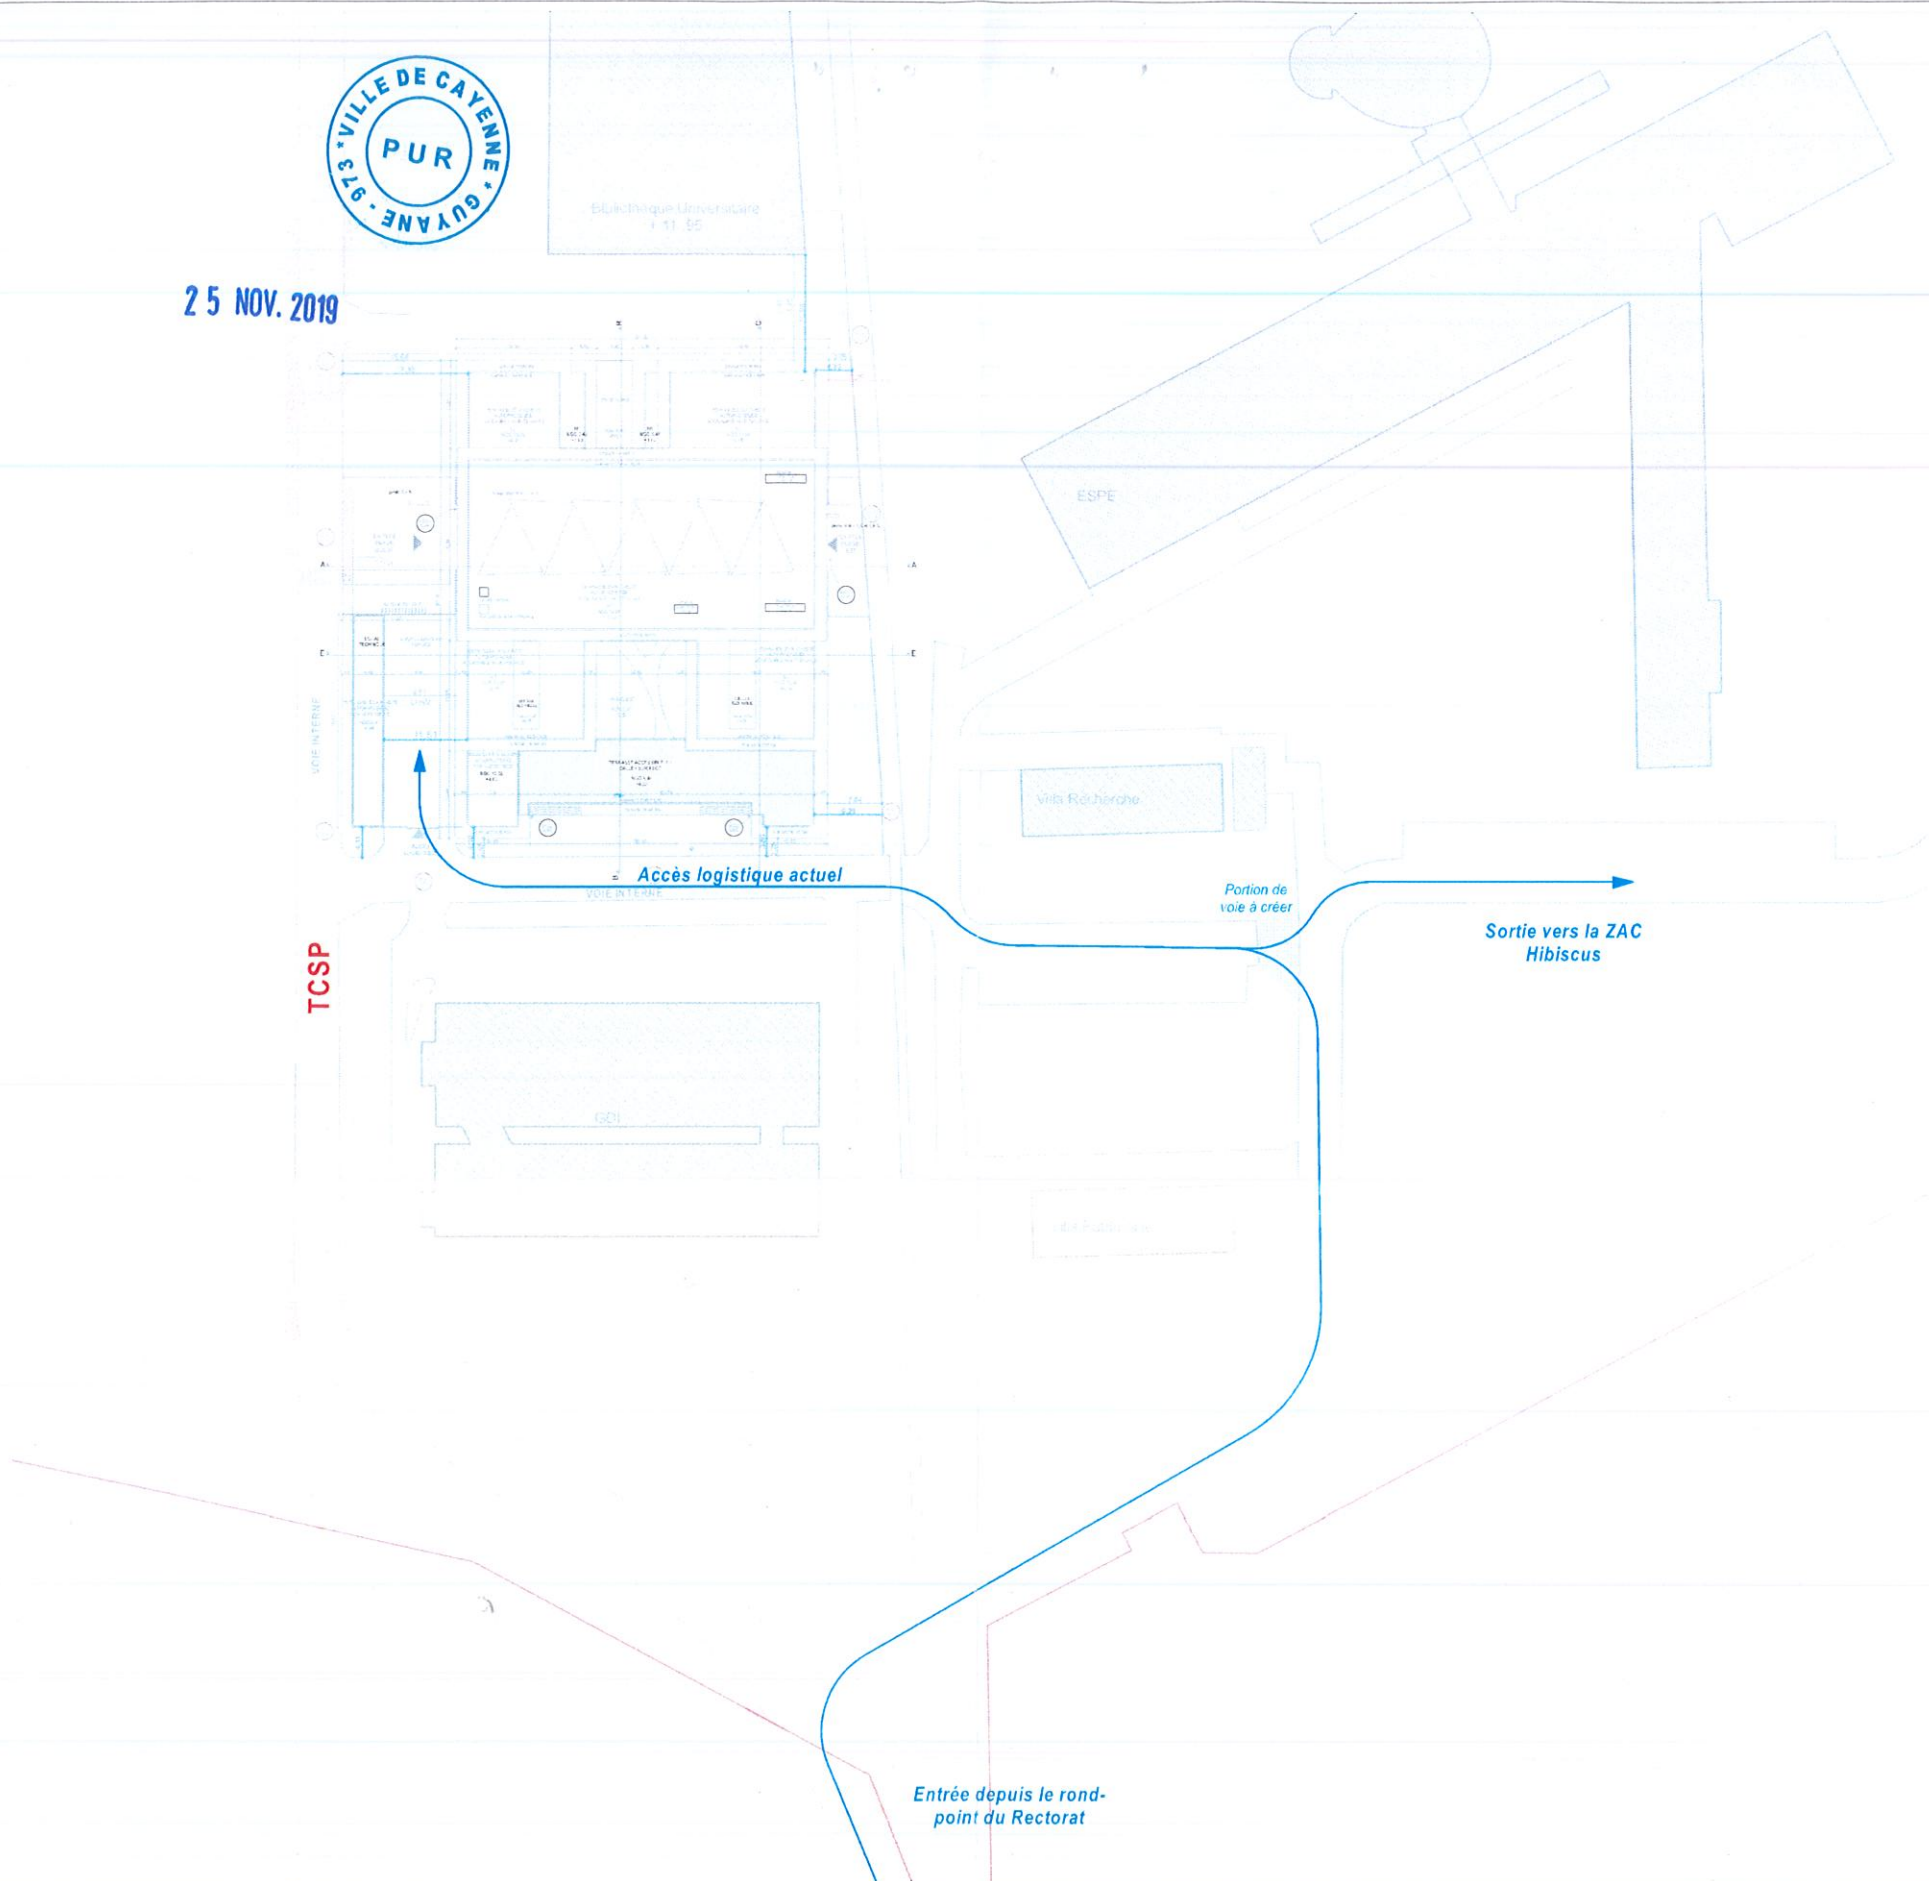

25 NOV. 2019

TCSP



tj **ABÂTI**
tourretjoney
architectes
 3, rue des Antonins 99005 Lys
 T +33 4 78 37 35 32
 agence@tjarchi.com
 www.tjarchi.com

BÂTIMENT DE RECHERCHE ET DE RESSOURCES

Université de Guyane - Cayenne



PLAN DE CIRCULATION 1:1000

affaire	émetteur	projet	phase	n° doc	type	identifiant	indice	lot	1er envoi	date indice	format
2270	GAIA	BRCR	PC				B		OCT 2019		A3