


SOMMAIRE

N°	DESIGNATION	Ind.
01	PLAN DE ZONING SSI NIVEAU RDC	0
02	PLAN DE ZONING SSI NIVEAU R+1	0
03	PLAN DE ZONING SSI NIVEAU R+2	0

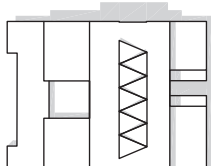

BÂTIMENT DE RECHERCHES ET CENTRE DE RESSOURCES

Université de Guyane – Cayenne

MENE SR
MINISTERE DE L'EDUCATION,
L'ENSEIGNEMENT SUPERIEUR ET DE LA
RECHERCHE

MATRE D'OUVRAGE

DEAL GUYANE
Rue du Port BP 6003 - 97306 Cayenne CEDEX
eric.gemany@developpement-durable.gouv.fr
T. 05.94.39.81.69

CONDUITE D'OPERATION

CP&O
20, Passage de la Folie Regnault 75011 Paris
dpradel@spococonsulting.com
T. 01.84.16.79.70

PROGRAMMISTE

TDURRET JONERY ARCHITECTES
3, rue des Antonins 69005 Lyon
agence@tjarchi.com
T. 04.78.37.35.32

ARCHITECTE
Mandatire du groupement

GAIA
1, place Schoelcher 97300 Cayenne
gala.archi@wanadoo.fr
T. 05.94.28.31.13

ARCHITECTE
Co-traitant

EGIS BÂTIMENT GUYANE
10, rue des remparts 97300 Cayenne
thibaut.dufour@egis.fr
T. 05.94.28.95.38

BET

QUALICONSULT
Route de Rémire RD2 Rémire-Monjoly
mouloud.bekani@qualiconsult.fr
T. 05.94.27.38.72

BUREAU DE CONTRALE

QUALICONSULT
Route de Rémire RD2 Rémire-Monjoly
pierre.lagermuller@qualiconsult.fr
T. 05.94.27.38.72

COORDINATEUR SPS



document établi par	affaire	phase	intitulé du document	échelle
				-


affaire	émetteur	projet	phase	n° document	indice	type	identifiant	lot	1er envoi	date indice
2270	EGIS	BRCR	PC	PC 40	0	SCH	TN	8	02/06/2017	
				2270			PLAN ZONING			
										format A3



CONSTRUCTION D'UN BATIMENT DE RECHERCHES ET CENTRE DE RESSOURCES

PLAN DE ZONING SSI NIVEAU RDC

SSI	PLAN	PC	02/06/2017	/	01	0
LOT	FOHIER	PHASE	DATE	ECHELLE	FOLIO	INDICE

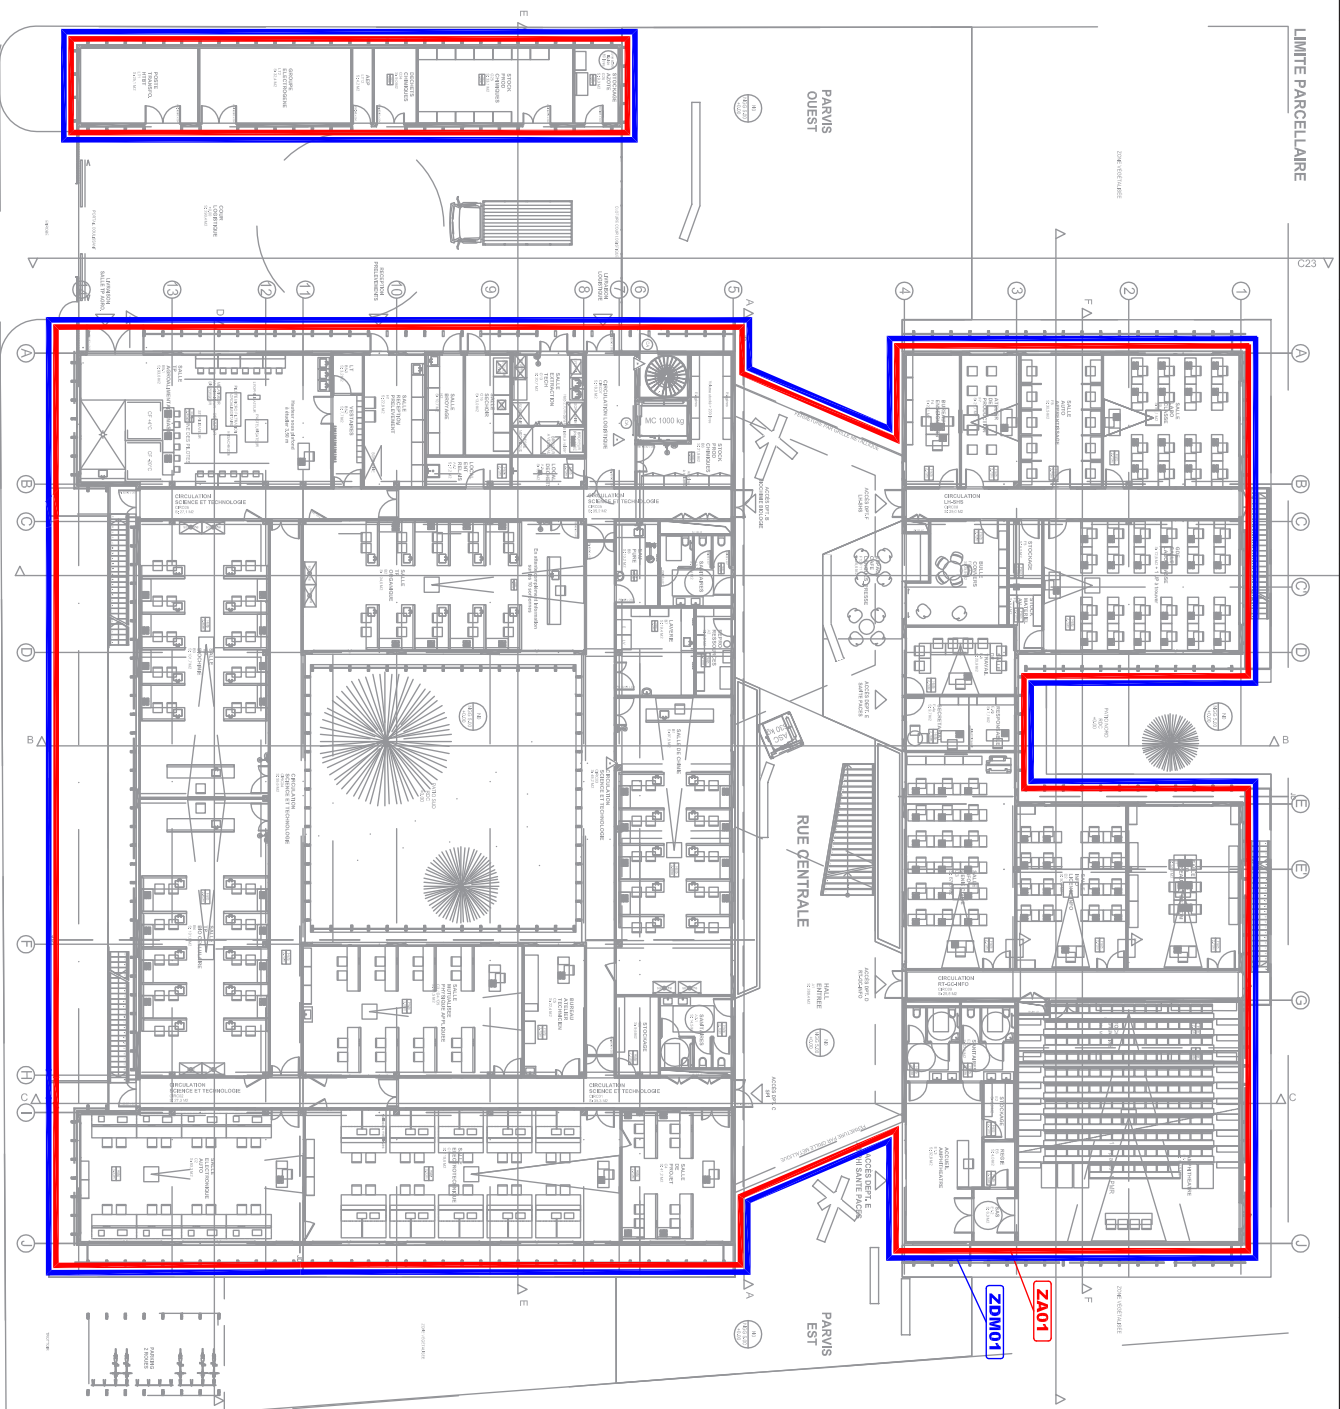


LEGENDE ZONING SSI	
ZA	ZA ZONE D'ALARME
ZD	ZD ZONE DE DIRECTION (Déplacement Mané)

CONSTRUCTION D'UN BATIMENT DE RECHERCHES ET CENTRE DE RESSOURCES

PLAN DE ZONING SSI NIVEAU R+1

SSI	PLAN	PC	02/06/2017	02	0
LOT	FIGIER	PHASE	DATE	ECHELLE	FOLIO
					INDICE

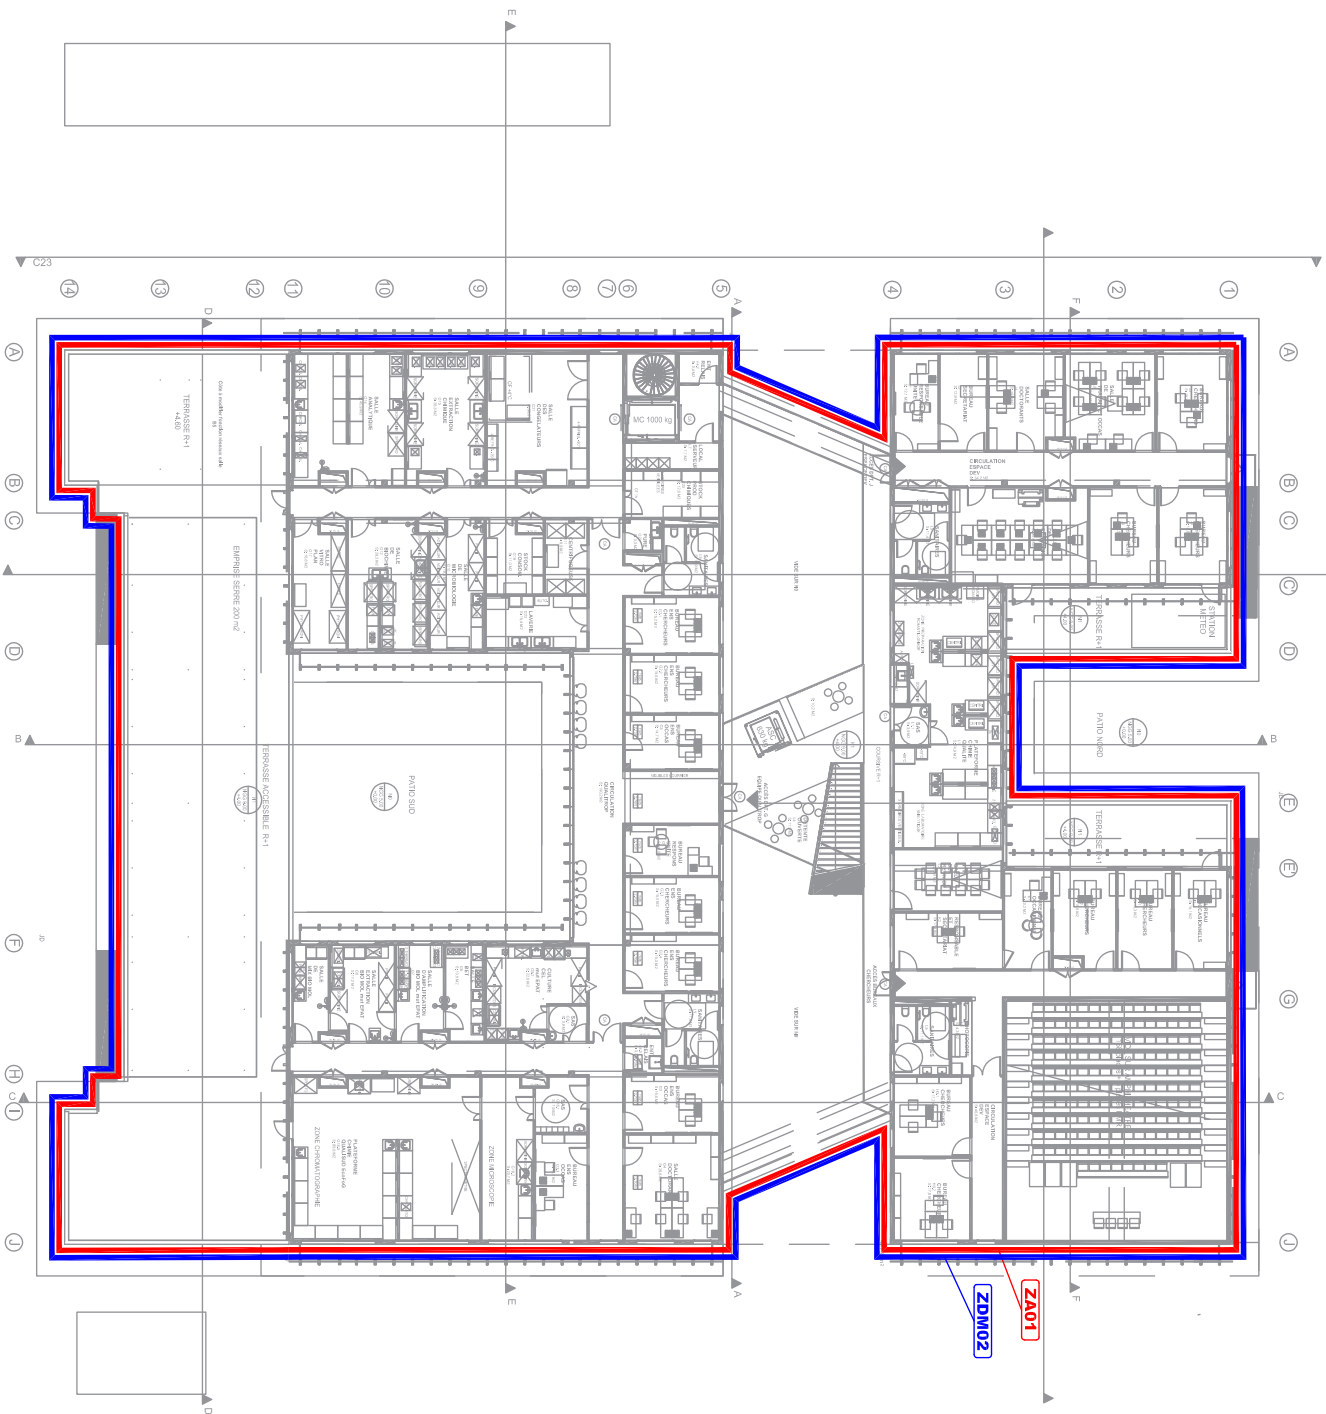

LEGENDE ZONING SSI	
ZA	ZA ZONE D'ANALYSE
ZD	ZD ZONE DE DETECTION (Bédouchement Marne)

ZA01
ZD002

