COUPE AA

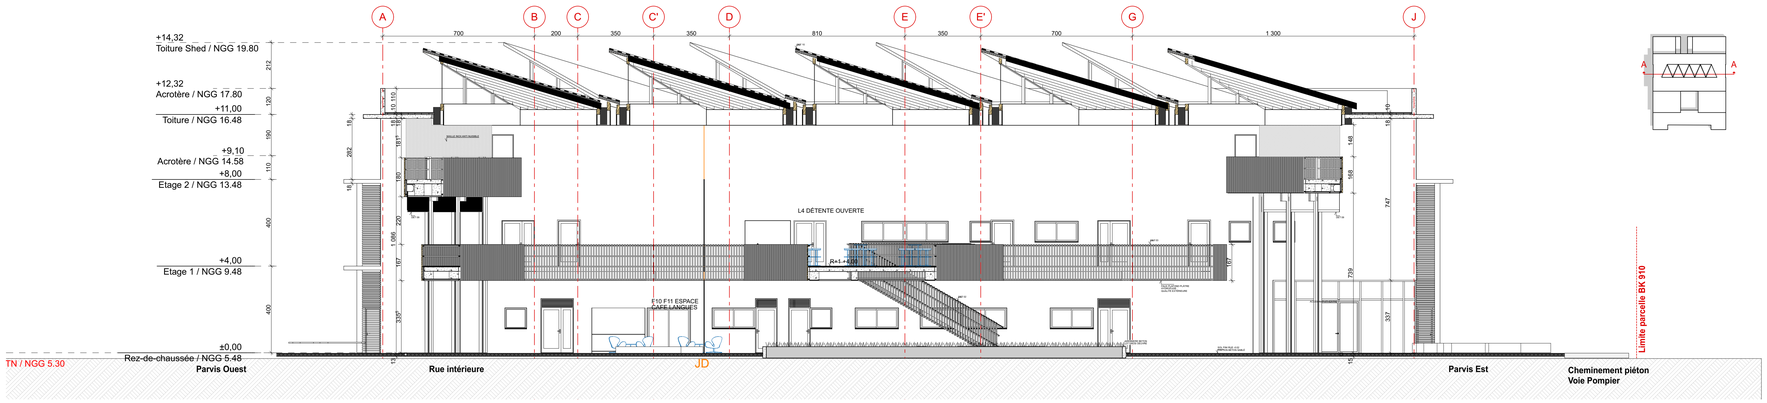

COUPE BB

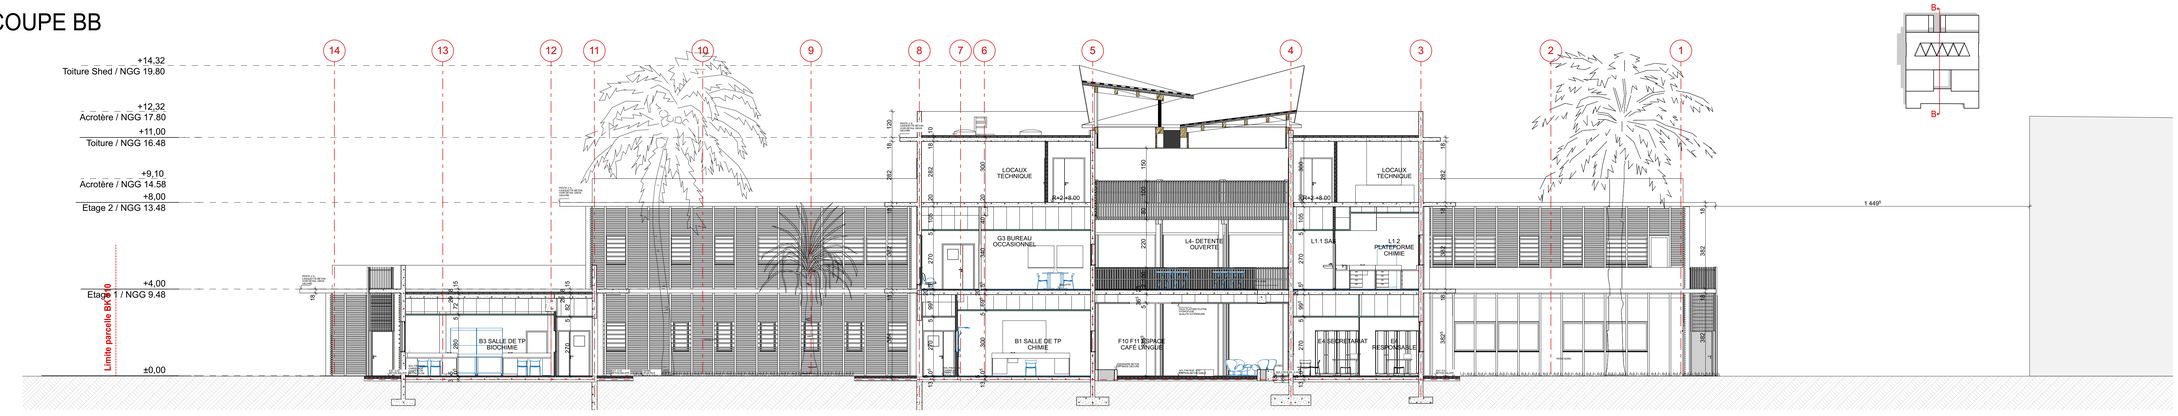

COUPE CC

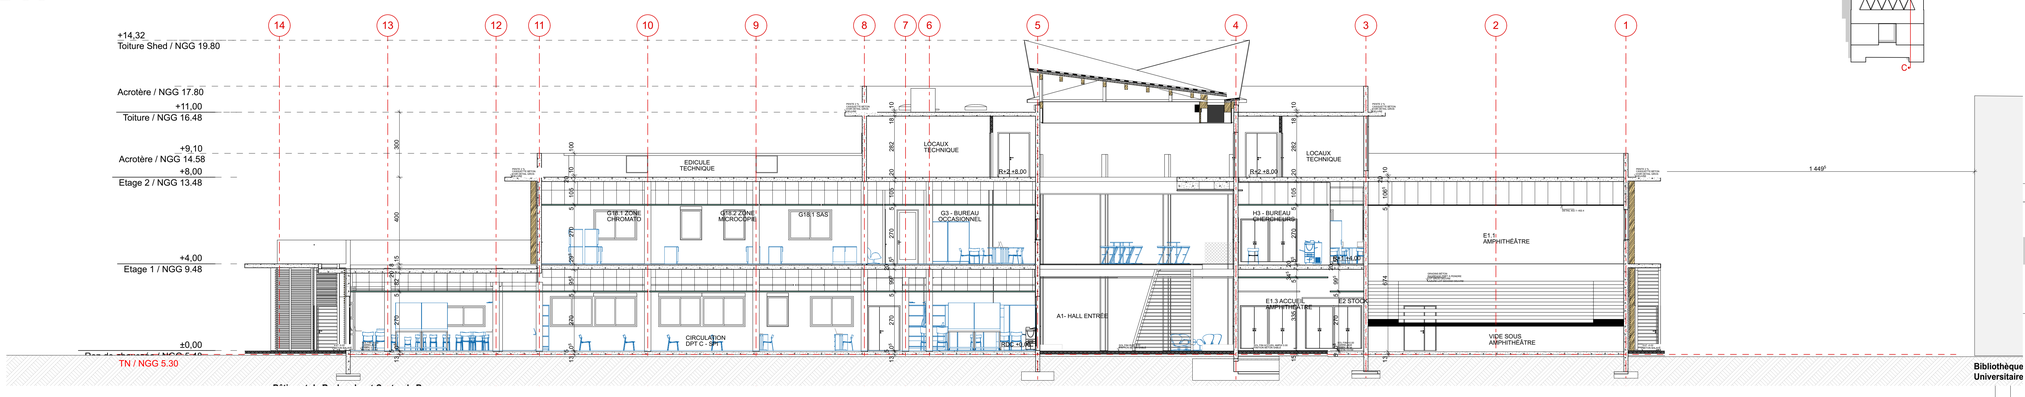

COUPE EE

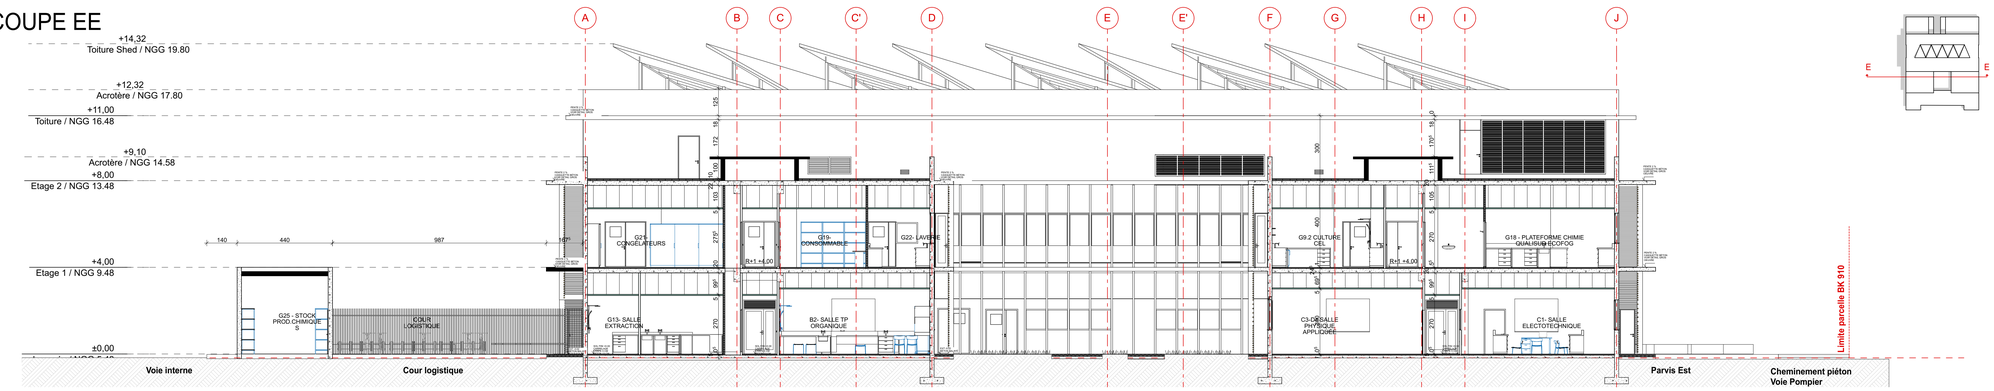

BÂTIMENT DE RECHERCHES ET CENTRE DE RESSOURCES

Université de Guyane - Cayenne

MENESR
MINISTERE DE L'EDUCATION, L'ENSEIGNEMENT SUPERIEUR ET DE LA RECHERCHE
MAÎTRE D'OUVRAGE

DEAL GUYANE
Rue du Port BP 6003 - 97306 Cayenne CEDEX
eric.germany@developpement-durable.gouv.fr
T. 05 94 39.81.69
CONDUITE D'OPÉRATION

CP&0
20, Passage de la Foie Regnault 75011 Paris
d.pradel@cpoconsulting.com
T. 01 84.16.79.70
PROGRAMISTE

TOURRET JONERY ARCHITECTES
3, rue des Antonins 69005 Lyon
agence@tjarchi.com
T. 04.78.37.35.32
ARCHITECTE Mandataire du groupement

GAIA
1, place Schoelcher 97300 Cayenne
gaia.archi@wanadoo.fr
T. 05.94.28.31.13
ARCHITECTE Co-traitant

EGIS BÂTIMENT GUYANE
10, rue des remparts 97300 Cayenne
thibaut.dufour@egis.fr
T. 05 94.28.95.38
BET

QUALICONSULT
Route de Rémire RD2 Rémire-Montjoly
mouloud.bekari@qualiconsult.fr
T. 05.94.27.38.72
BUREAU DE CONTRÔLE

QUALICONSULT
Route de Rémire RD2 Rémire-Montjoly
pierre.lergenmuller@qualiconsult.fr
T. 05.94.27.38.72
COORDINATEUR SPS

document établi par	affaire	phase	intitulé du document	échelle
tjarchi	2270	PC	PC3 - COUPES DU TERRAIN ET DE LA CONSTRUCTION	1:100
				format A0

affaire	émetteur	projet	phase	n° document	indice	type	identifiant	lot	1er envoi	date indice
2270	TJA	BRCR	PC	PC3		-	-	GEN	SEPT 2017	