


ANNEXE 2a : Plan de situation du projet CMB dans la concession n°01-1908 « Central Bief » d'après la carte IGN au 1/250 000° en RGFG95, UTM22

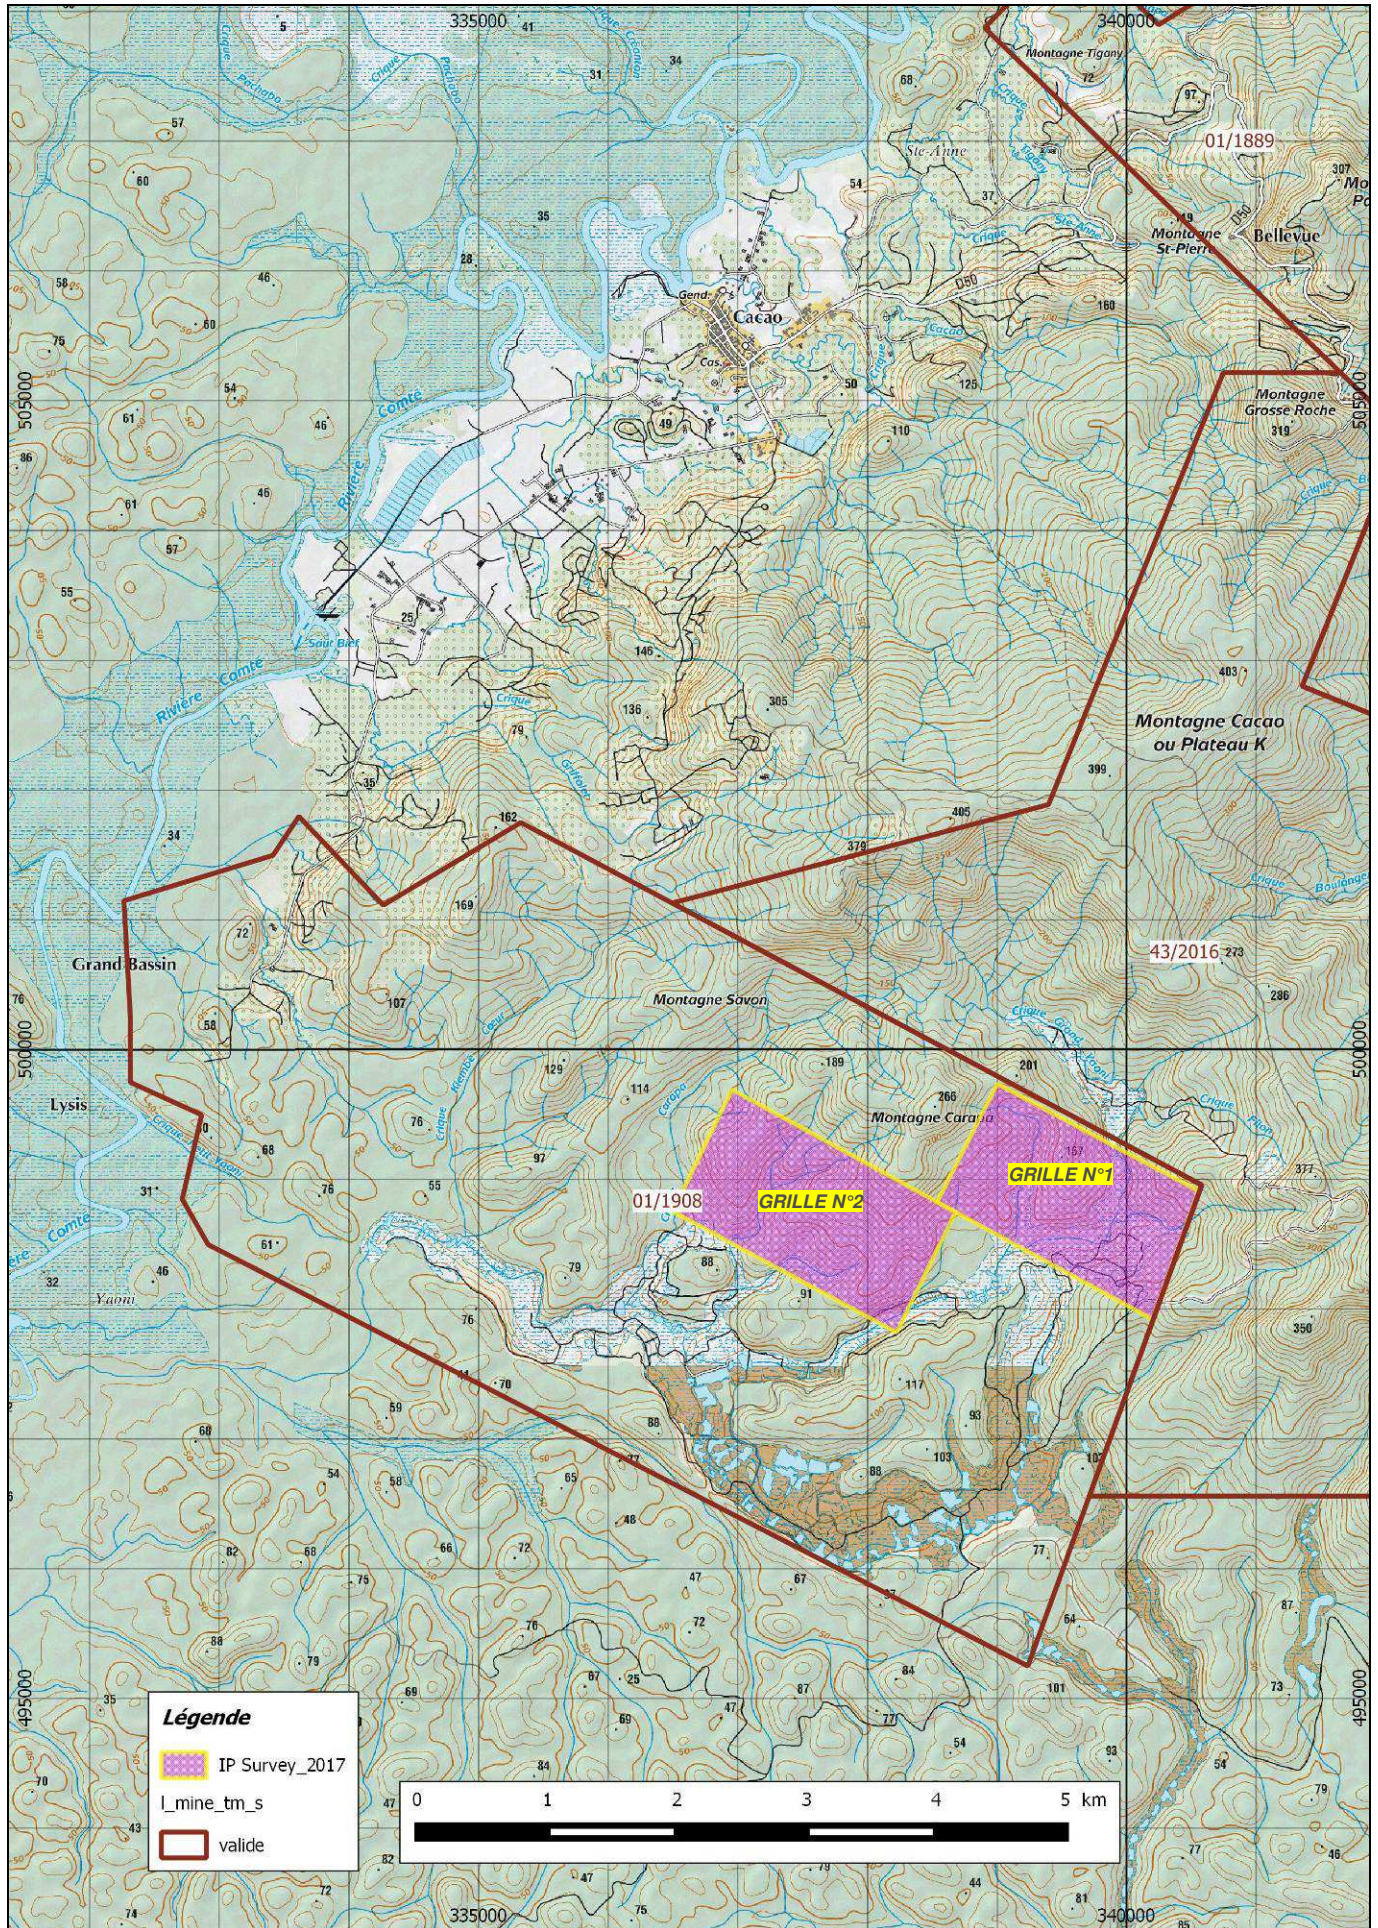


ANNEXE 2b : Plan de situation du projet au sein de la concession CMB n°01-1908 d'après la carte IGN au 1/50 000° en RGFG95, UTM22

IP Survey_2017 (4 km²) :

Grille n°1	X en UTM22 RGFG95	Y en UTM22 RGFG95
S1	339004.81	499733.43
S2	340558.19	498908.66
S3	340202.23	497919.18
S4	338540.10	498822.40

Grille n°2	X en UTM22 RGFG95	Y en UTM22 RGFG95
S5	336957.13	499689.88
S6	338683.53	498744.00
S7	338227.13	497817.96
S8	336500.72	498750.62

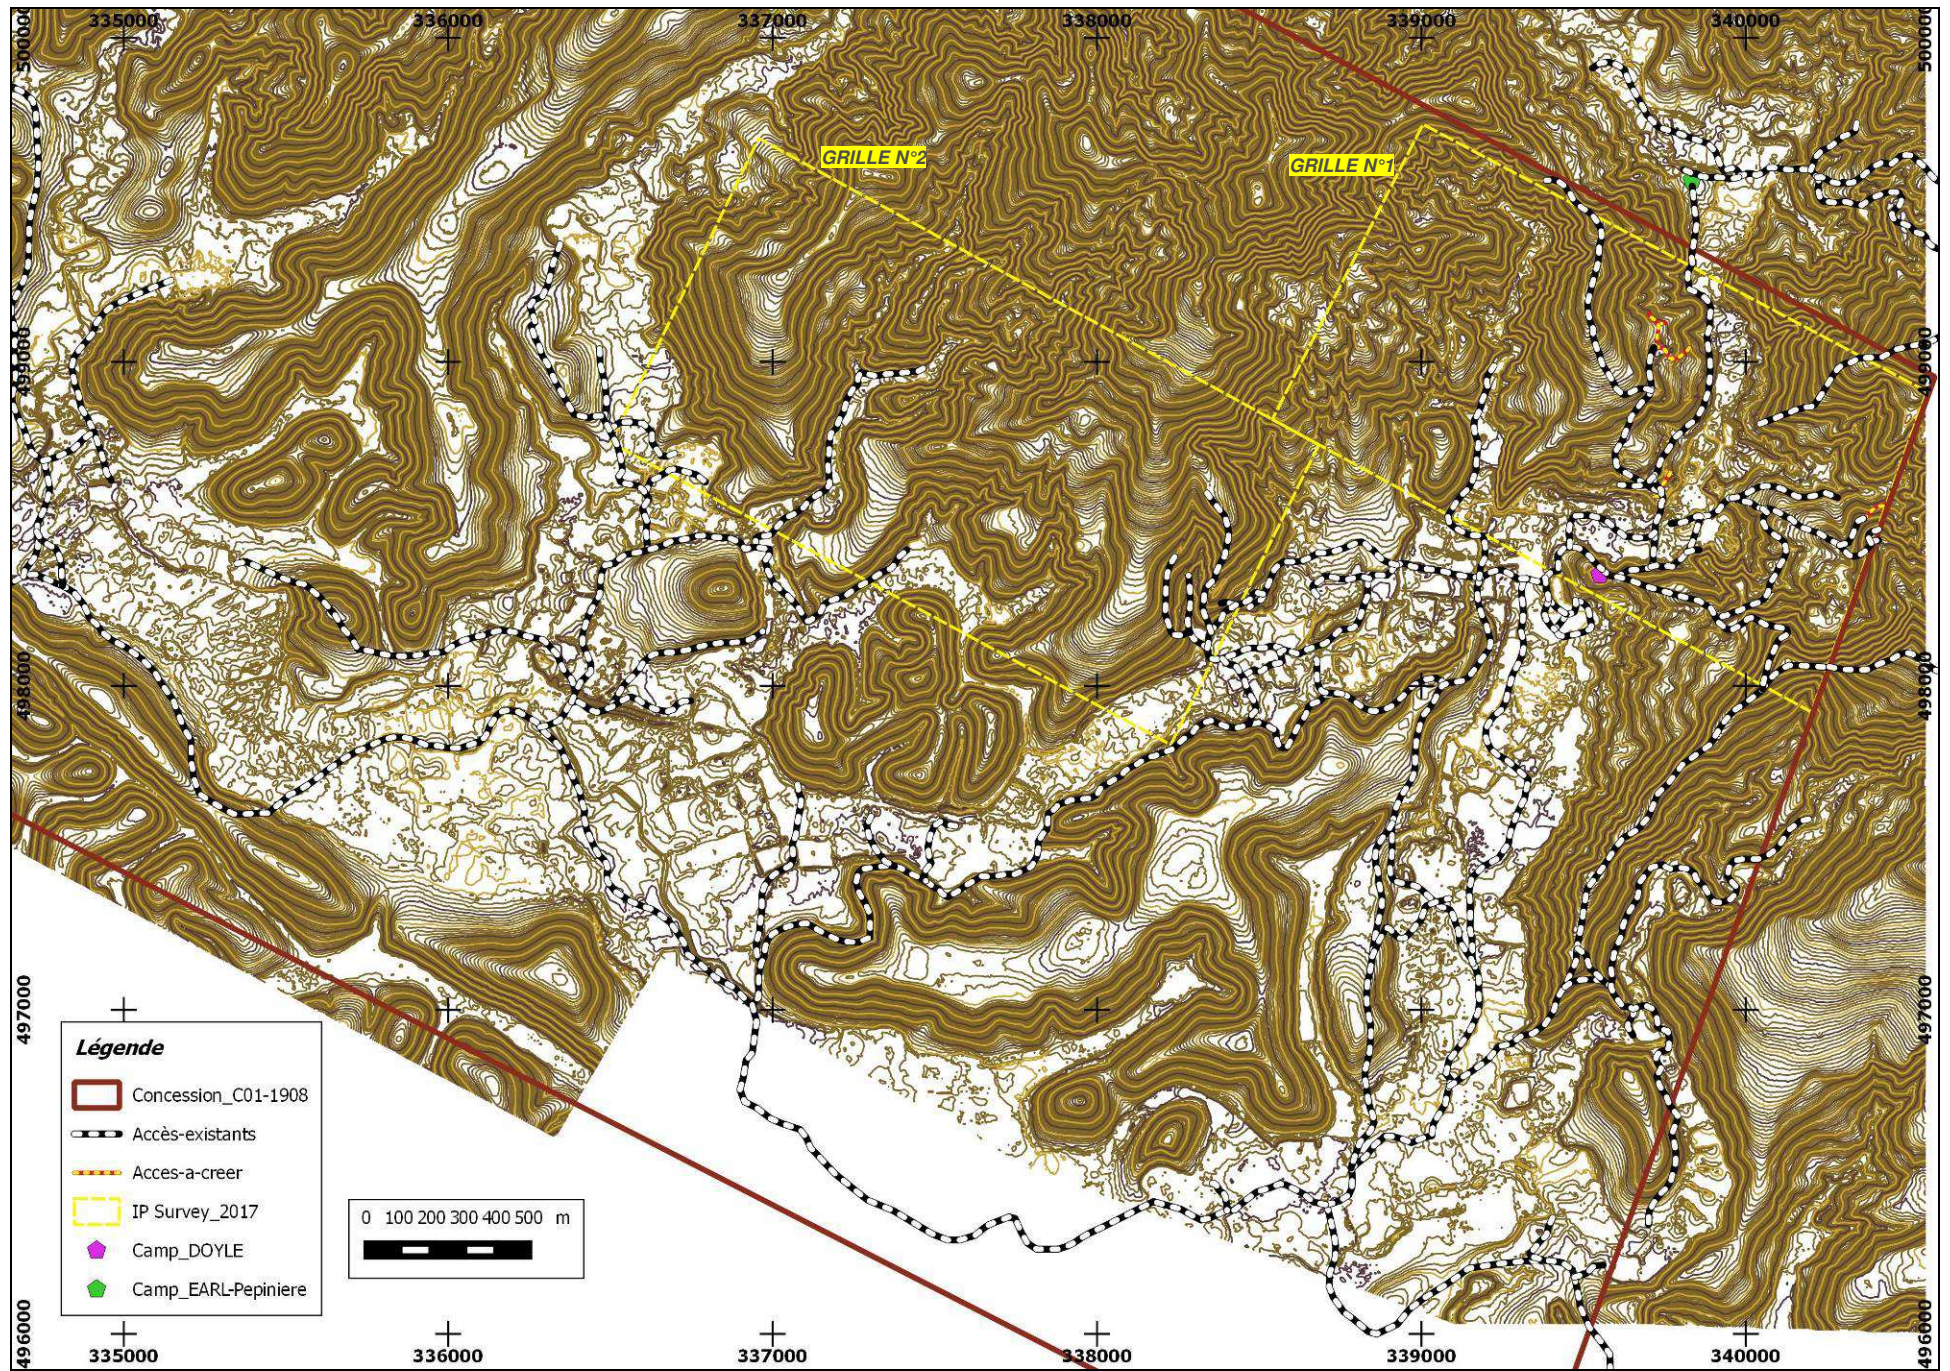

ANNEXE 2c : Plan de situation des deux grilles de travaux dans le périmètre de la concession CMB n°01-1908 d'après un fond topographique ALTOA au 1/20 000° en RGFG95, UTM22