Indice	Date	Modifications	Etabli :	Echelle	1/2000
1	09/03/20	Etablissement du Plan	AI	N° PIECE :	5-05
-	-	-	-	Phase :	DCE

Remise à niveau et aménagement de la Piste reliant les communes de MARIPASOULA et PAPAÏCHTON

Eléments Géométriques
Plan des Aménagements

Dossier de Consultation des Entreprises

Vue en Plan - ECW - Profil en Long
Planche n° 05

MINISTERE DE LA TRANSITION ECOLOGIQUE
Liberté • Égalité • Fraternité
RÉPUBLIQUE FRANÇAISE

Direction Générale des Territoires et de la Mer

egis

SECOTEM
BUREAU D'ETUDES ET DE CONSEILS POUR LES INFRASTRUCTURES ROUTIERES

5_PROJ_Liaison_M-P_A0_ECW.dwg

Situation

Axe : AXE Maripasoulla Papaïchton

Echelle en X : 1/2000

Echelle en Y : 1/500

Type de segment :

- Pente / Rampe
- Arc de cercle
- Parabole
- Cubique

- Plate-forme existante
- 114.15 Point haut — Point haut projet.
- Point bas 103.88 — Point bas projet.
- PK 1 — Point kilométrique projet.

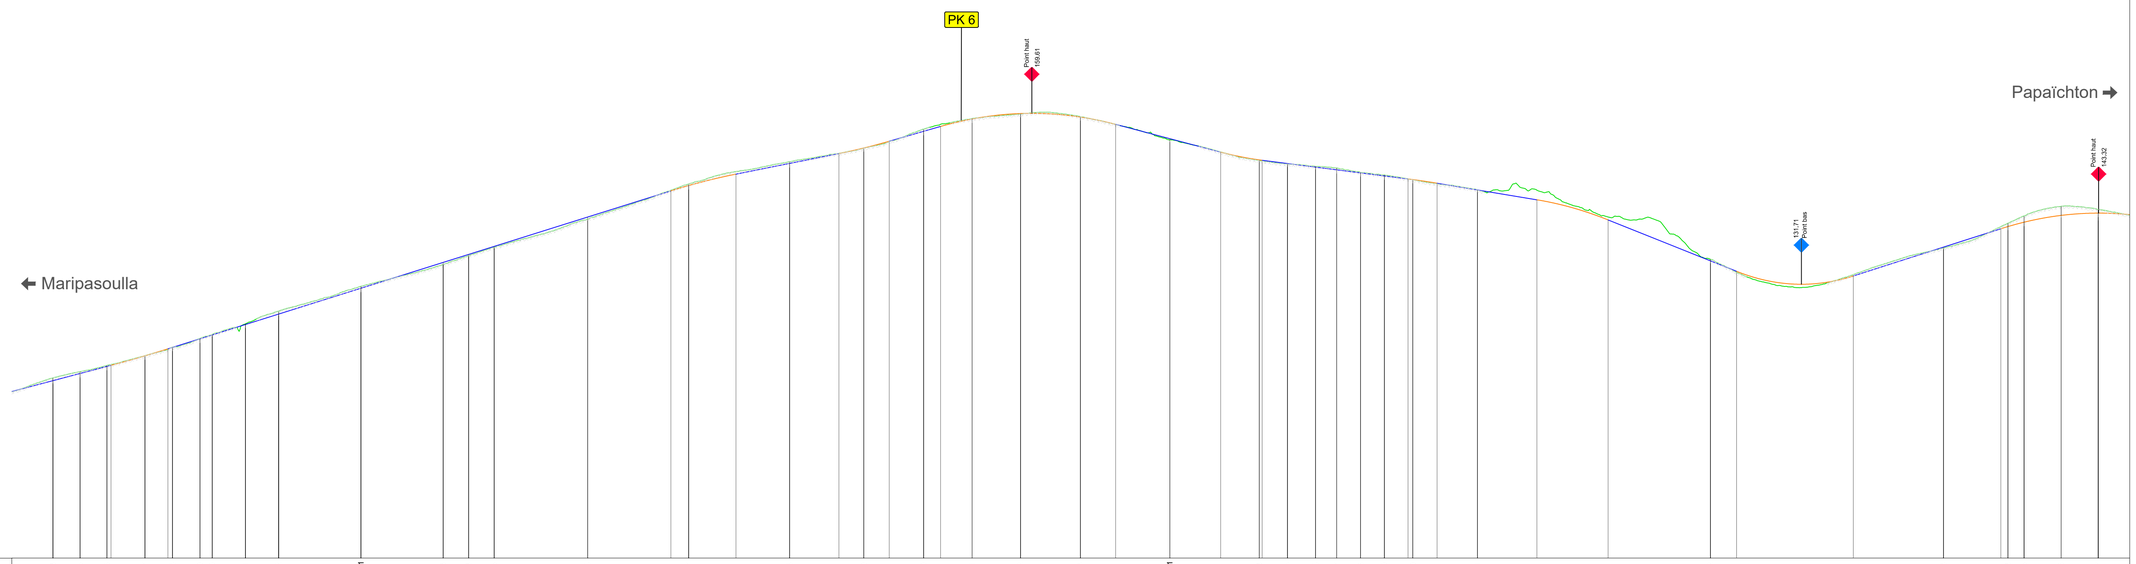

PC : 87.00 m

Numéro de profils en travers	Altitudes TN	Abcisses	Altitudes Projet	Ecarts Projet - TN
P144	116.42	5406.92	115.99	-0.43
P145	117.45	5424.54	117.15	-0.30
P146	118.46	5442.15	118.31	-0.15
P147	120.04	5457.00	120.04	-0.00
P148	121.42	5484.93	121.18	0.10
P149	122.85	5502.86	122.81	-0.04
P150	123.49	5510.85	123.45	-0.04
P151	125.25	5532.62	125.15	-0.10
P152	127.32	5554.30	126.85	-0.47
P152-1	131.37	5608.01	131.07	-0.30
P153	134.97	5661.72	135.28	0.31
P154	136.38	5678.34	136.59	0.21
P155	137.72	5684.96	137.89	0.17
P156	142.34	5756.07	142.69	0.35
P157	148.07	5822.00	146.96	-0.09
			147.82	-0.24
			149.68	-0.43
P158	151.73	5887.92	151.44	-0.29
			153.05	-0.02
P159	153.94	5936.36	153.95	0.01
			155.05	0.02
P160	157.03	5975.40	156.67	-0.36
			157.46	-0.37
P161	158.75	6007.05	158.69	-0.06
P162	159.49	6038.71	159.57	0.08
P163	159.05	6077.75	159.00	-0.05
			157.80	0.01
P163-1	155.26	6136.16	155.47	0.21
			153.26	-0.03
P164	151.92	6194.56	152.01	0.09
P165	151.35	6212.98	151.42	0.07
P166	150.95	6231.39	150.83	-0.12
P167	150.68	6245.19	150.39	-0.29
P168	149.93	6260.75	149.89	-0.04
P169	149.54	6276.31	149.39	-0.15
P170	148.77	6294.89	148.90	-0.00
			148.20	0.07
P171	147.07	6337.00	147.11	0.04
			145.50	-1.56
			142.21	-0.48
P172	135.77	6489.19	135.53	-0.24
			133.82	0.18
			133.06	-0.21
P173	137.60	6641.38	137.78	0.18
P174	141.67	6683.49	140.78	-0.34
			141.13	-0.54
P175	142.87	6693.98	141.84	-1.03
P176	144.43	6718.18	142.95	-1.48
P177	143.92	6742.39	143.32	-0.60

Distances partielles	Pentes et rampes	Alignements droits et courbes
29.80	P = 6.60 %	DROITE L = 29.80 m
17.62		
17.62		
24.85	RC = 3000.00 L = 37.21	DROITE L = 24.85 m
15.02		
20.84	RAMPE L = 328.38 m P = 7.85 %	
8.09		
21.68		
21.68		
53.71		
53.71		DROITE L = 107.43 m
16.62		
16.62		
61.11		DROITE L = 61.11 m
54.33		
11.60	RC = -1500.00 L = 42.48	
30.88		
35.04	RAMPE L = 67.26 m P = 5.00 %	
32.22		
16.22	RC = 1500.00 L = 32.81	
16.60		DROITE L = 48.43 m
22.45	RAMPE L = 33.53 m P = 7.20 %	
11.09		
20.57	RC = -830.00 L = 114.27	
31.65		
39.04		
23.01		DROITE L = 116.82 m
35.40	PENTE L = 68.63 m P = -6.60 %	
33.22		
25.18	RC = 800.00 L = 27.10	
18.41	PENTE L = 95.26 m P = -3.20 %	
18.41		
13.80		DROITE L = 12.80 m
15.56		
15.56		
15.42		DROITE L = 18.57 m
18.96	RC = -2000.00 L = 19.98	
26.30	PENTE L = 65.21 m P = -4.15 %	
38.91		
46.43	RC = -800.00 L = 46.43	
66.84	PENTE L = 83.94 m P = -10.00 %	
17.09		
76.18	RC = 425.00 L = 76.18	
58.92	RAMPE L = 96.38 m P = 8.00 %	
37.47		
4.85		
10.49	RC = -800.00 L = 87.79	
24.20		
24.20		
24.24		DRO L = 37.