Indice	Date	Modifications	Etabli :	Echelle	1/2000
1	09/03/20	Etablissement du Plan	AI	N° PIECE :	5-06
-	-	-	-	Phase :	DCE

Remise à niveau et aménagement de la Piste reliant les communes de MARIPASOULA et PAPAÏCHTON

Eléments Géométriques
Plan des Aménagements

Dossier de Consultation des Entreprises

Vue en Plan - ECW - Profil en Long
Planche n° 06

MINISTERE DE L'ECOLOGIE DU DEVELOPPEMENT DURABLE ET DES TRANSPORTS
Liberté • Égalité • Fraternité
RÉPUBLIQUE FRANÇAISE

Direction Générale des Territoires et de la Mer

egis

SECOTEM
BUREAU D'ETUDES ET DE CONSEILS POUR LE DEVELOPPEMENT, L'INFRASTRUCTURE, L'ECONOMIE, L'ENERGIE

5_PROJ_Liaison_M-P_A0_ECW.dwg

Situation

Axe : AXE Maripasoulla Papaïchton

Echelle en X : 1/2000

Echelle en Y : 1/500

Type de segment :

- Pente / Rampe
- Arc de cercle
- Parabole
- Cubique

- Plate-forme existante
- 114,15 Point haut — Point haut projet.
- Point bas 103,88 — Point bas projet.
- PK 1 — Point kilométrique projet.

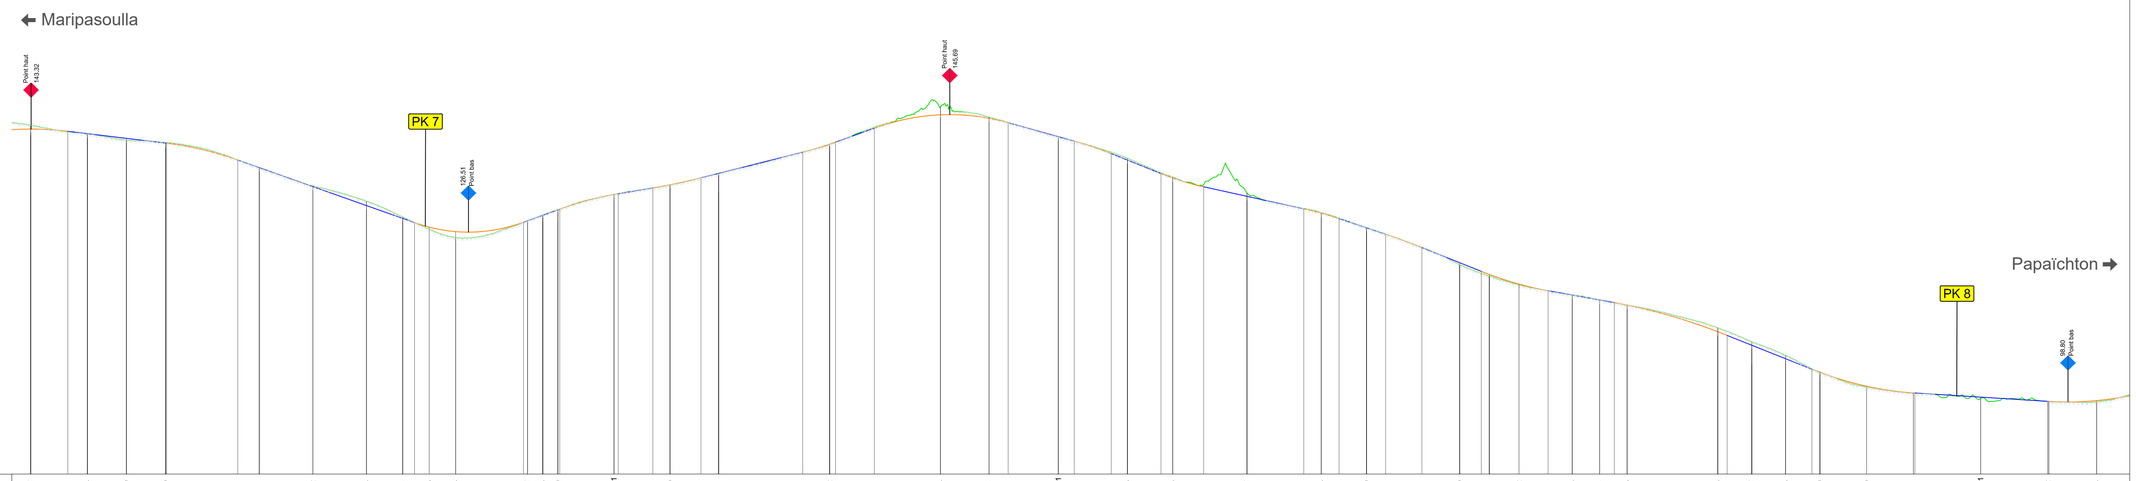

PC : 87.00 m

Numéro de profils en travers	P177	P178	P179	P180	P181	P182	P183	P184	P185	P186	P187	P188	P189	P189-1	P190	P191	P192	P193	P194	P194-1	P195	P196	P197	P198	P199	P200	P201	P202	P203	P204	P205	P206	P207	P208	P209	P210	P211	P211-1	P212	P213
Altitudes TN	143.92	142.54	141.49	141.17	136.95	134.08	131.55	128.98	127.00	125.64	128.35	129.31	130.19	132.69	134.18	136.03	140.79	146.96	145.25	142.07	138.58	135.48	132.90	129.65	127.27	121.24	119.33	117.89	116.27	115.45	114.55	110.91	108.62	106.37	103.72	101.24	100.20	99.37	98.86	98.80
Abcisses	6742.39	6779.38	6804.90	6830.42	6891.71	6926.67	6961.63	6985.29	7002.56	7019.82	7066.84	7076.74	7086.64	7123.23	7159.82	7191.59	7264.01	7338.42	7368.19	7413.33	7458.47	7488.06	7536.55	7585.04	7614.63	7675.40	7694.78	7714.17	7746.94	7766.87	7784.80	7843.95	7866.12	7888.30	7910.71	7941.17	7971.64	8015.57	8059.50	8091.34
Altitudes Projet	143.32	142.96	142.58	141.82	141.05	138.27	137.03	133.93	130.84	128.75	128.07	127.33	126.60	128.12	129.26	130.15	139.56	145.66	145.09	142.09	139.32	136.07	132.36	130.32	128.72	121.52	120.11	118.03	116.95	116.24	115.43	110.26	108.06	105.84	104.13	101.36	100.27	99.59	98.91	99.02
Ecarts Projet - TN	-0.60	0.10	0.04	0.32	-0.12	-0.04	0.07	-0.15	-0.71	-0.23	-0.01	0.34	0.96	0.02	-0.05	-0.04	-0.05	-1.31	-0.16	0.03	-0.24	-0.10	-0.54	-0.06	-0.08	0.29	0.38	0.14	-0.00	-0.03	-0.02	-0.65	-0.56	-0.53	-0.05	0.12	0.07	0.22	0.03	0.21
Distances partielles	20	24.24	12.75	25.52	25.52	47.22	14.07	34.96	34.96	23.66	7.68	9.90	17.26	44.27	12.65	36.59	25.40	11.20	20.18	11.59	54.94	17.48	3.93	25.26	43.22	31.77	12.45	32.69	10.47	24.14	10.54	21.97	7.61	20.25	28.24	37.10	11.39	11.64	17.95	12.44	23.70	24.62	14.12	19.39	18.99	15.78	17.93	9.55	8.38	59.15	6.11	16.06	22.17	17.18	5.23	30.47	30.47	43.93	43.93	31.84	31.84
Pentes et rampes	= 87.79	PENTE L = 64.47 m P = -3.00 %			RC = -800.00 L = 46.54	PENTE L = 115.34 m P = -8.85 %				RC = 400.00 L = 71.12		RAMPE L = 23.78 m P = 9.00 %		RC = -800.00 L = 38.14	RAMPE L = 22.62 m P = 4.20 %	RC = 1500.00 L = 31.37	RAMPE L = 66.53 m P = 6.30 %			RC = 800.00 L = 21.41	RAMPE L = 25.26 m P = 9.00 %	RC = -550.00 L = 87.43			PENTE L = 43.16 m P = -6.95 %	RC = -800.00 L = 24.14	PENTE L = 32.51 m P = -10.00 %	RC = 625.00 L = 27.87	PENTE L = 65.34 m P = -5.50 %			RC = -800.00 L = 23.03	PENTE L = 30.39 m P = -8.40 %	RC = -1500.00 L = 23.70	PENTE L = 38.75 m P = -10.00 %	RC = 800.00 L = 43.64	PENTE L = 43.26 m P = -4.50 %		RC = -1350.00 L = 73.64		PENTE L = 55.41 m P = -10.00 %		RC = 800.00 L = 67.20	PENTE L = 87.58 m P = -1.55 %		RC = 800.00 L = 7
Alignements droits et courbes		DROITE L = 37.00 m			DROITE L = 61.29 m			DROITE L = 25.66 m		DROITE L = 47.02 m			DROITE L = 73.18 m								DROITE L = 90.28 m						DROITE L = 60.76 m				DROITE L = 34.77 m				DROITE L = 59.15 m				DROITE L = 22.41 m			DROITE L = 87.86 m			