Indice	Date	Modifications	Etabli :	Echelle	1/2000
1	09/03/20	Etablissement du Plan	AI	N° PIECE :	5-17
-	-	-	-	Phase :	DCE

Remise à niveau et aménagement de la Piste reliant les communes de MARIPASOULA et PAPAÏCHTON	Eléments Géométriques Plan des Aménagements	Direction Générale des Territoires et de la Mer
Dossier de Consultation des Entreprises	Vue en Plan - ECW - Profil en Long Planche n° 17	egis / SECOTEM

5_PROJ_Liaison_M-P_A0_ECW.dwg

LEGENDE :

- Emprise plate-forme existante.
- Axe plate-forme existante.
- Axe projet.
- Dégagement d'emprise.
- PK 1 — Point kilométrique projet.
- Courbe de niveau (équidistance 1m)
- Cadastre.
- Fossé.
- Chaussée.
- Accotement.
- Déblais.
- Remblais.

Ouvrage hydraulique: OH 0-305 / Ø800 / 19.37 ml — Numéro de l'ouvrage, Diamètre, Longueur

Eléments géométriques de l'axe :

- Ligne L= 134.51 Gis=386.13 gr — Lignes: L - longeur, Gis - gisement
- Arc L= 72.30 R=100.00 — Arcs / Cercles: L - longeur, R - rayon
- Clothoïde L= 37.86 A= 61.53 Rip= 0.60 — Liaisons (Clothoïdes / Cubiques): L - longeur, A - paramètre, Rip - ripage
- Droites de prolongement au PI

Situation

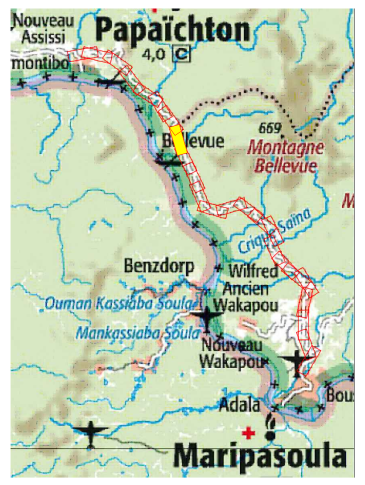

Axe : AXE Maripasoulla Papaïchton

Echelle en X : 1/2000

Echelle en Y : 1/500

Type de segment :

- Pente / Rampe
- Arc de cercle
- Parabole
- Cubique
- Plate-forme existante
- 114.15 Point haut — Point haut projet.
- Point bas 103.88 — Point bas projet.
- PK 1 — Point kilométrique projet.

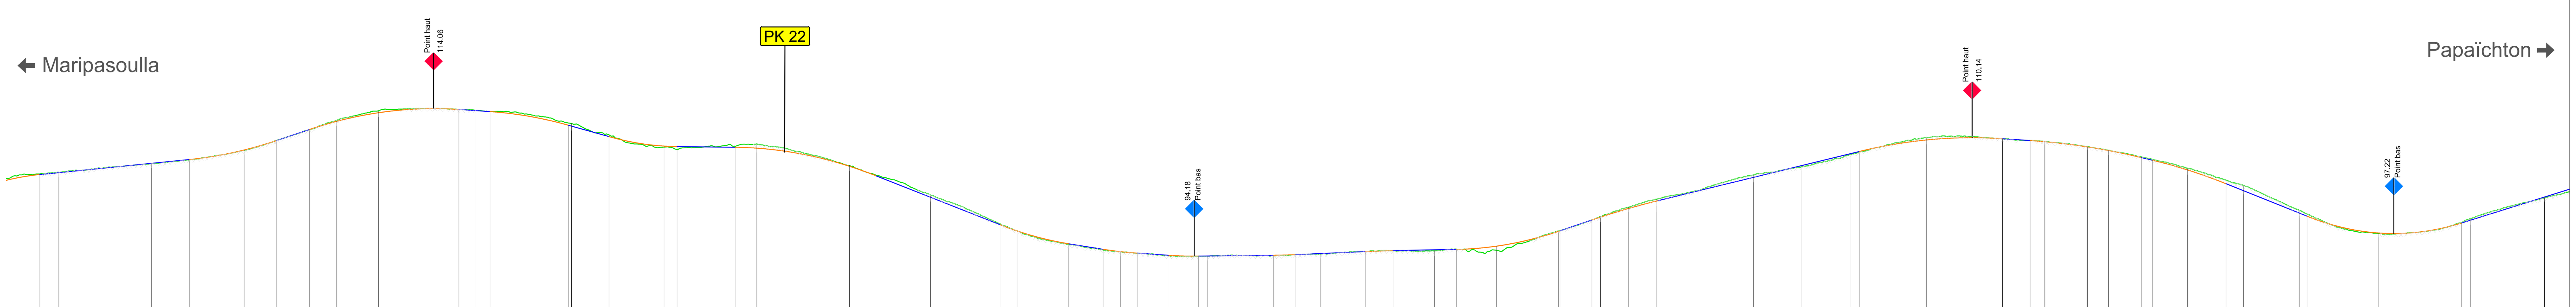

PC : 87.00 m

Numéro de profils en travers	Altitudes TN	Abcisses
P621-1	105.48	21608.37
P621-2	106.65	21658.37
P621-3	108.41	21708.37
P621-4	112.49	21758.37
P622	113.77	21780.92
P623	113.85	21832.95
P624	112.05	21884.98
P624-1	108.87	21934.98
P624-2	109.29	21984.98
P624-3	106.40	22034.98
P625	102.41	22078.63
P626	97.60	22125.33
P627	95.73	22153.32
P628	94.80	22181.30
P629	94.18	22228.00
P629-1	94.48	22289.26
P630	94.89	22350.52
P631	94.97	22384.07
P632	97.57	22417.63
P633	99.51	22440.15
P634	100.78	22455.36
P635	101.86	22470.57
P636	105.13	22522.79
P637	106.24	22548.79
P638	107.87	22574.79
P638-1	110.17	22615.89
P639	109.99	22657.00
P640	109.64	22679.87
P641	108.94	22702.75
P642	108.45	22714.28
P643	106.04	22756.84
P644	103.73	22786.97
P645	100.37	22817.10
P646	97.25	22859.66
P647	99.22	22909.34
P648	102.00	22949.38

Altitudes Projet: 105.18, 105.44, 106.69, 107.20, 108.48, 109.76, 111.25, 112.35, 113.51, 113.94, 113.80, 113.66, 111.82, 110.28, 109.01, 108.94, 108.85, 108.73, 106.29, 105.00, 102.12, 98.41, 97.58, 95.85, 95.11, 94.78, 94.58, 94.29, 94.18, 94.19, 94.30, 94.38, 94.53, 94.80, 94.92, 95.03, 95.09, 95.53, 97.54, 99.06, 99.44, 100.61, 101.62, 104.81, 106.40, 107.98, 108.28, 109.83, 110.00, 109.76, 109.60, 108.91, 108.41, 107.46, 107.10, 105.79, 103.94, 103.00, 99.99, 99.56, 97.30, 98.65, 99.01, 102.13

Ecarts Projet - TN: -0.07, -0.04, 0.04, 0.06, 0.07, 0.02, 0.05, -0.14, -0.26, -0.00, -0.05, -0.03, -0.30, -0.24, 0.14, 0.40, -0.13, -0.56, -0.11, -0.08, -0.30, -0.11, -0.01, 0.12, 0.10, -0.02, 0.03, 0.09, 0.01, 0.01, 0.08, 0.01, 0.05, -0.04, 0.01, 0.14, -0.03, 0.56, -0.04, -0.01, -0.07, -0.17, -0.24, -0.32, 0.16, 0.11, 0.09, -0.34, 0.01, -0.00, -0.03, -0.03, -0.04, -0.09, -0.12, -0.25, -0.50, -0.73, -0.38, -0.29, 0.06, -0.06, -0.22, 0.13

Distances partielles: .31, 10.23, 50.00, 20.56, 29.44, 17.53, 17.79, 14.69, 22.55, 43.32, 8.71, 8.09, 42.27, 21.94, 29.73, 7.03, 31.33, 11.64, 50.00, 14.38, 29.26, 37.63, 9.07, 27.99, 18.49, 9.49, 8.88, 17.14, 16.00, 4.68, 35.77, 12.00, 13.50, 23.95, 15.00, 22.31, 11.99, 21.57, 33.55, 17.89, 4.64, 15.21, 15.21, 52.22, 26.00, 26.00, 4.95, 36.16, 41.11, 14.95, 7.93, 22.87, 11.54, 17.76, 5.96, 18.84, 20.77, 9.35, 30.13, 4.30, 38.26, 45.06, 4.63, 40.04

Pentes et rampes: -500.00 33.31 | RAMPE L = 80.79 m P = 2.50 % | RC = 800.00 L = 46.97 | RAMPE L = 17.79 m P = 8.40 % | RC = -800.00 L = 80.56 | PENTE L = 16.80 m P = -1.70 % | RC = -800.00 L = 42.27 | PENTE L = 21.94 m P = -7.00 % | RC = 550.00 L = 36.76 | PENTE L = 31.33 m P = -0.30 % | RC = -800.00 L = 76.02 | PENTE L = 66.89 m P = -9.85 % | RC = 640.00 L = 37.16 | PENTE L = 18.40 m P = -4.00 % | RC = 800.00 L = 18.38 | PENTE L = 17.14 m P = -1.70 % | RC = 800.00 L = 16.00 | RAMPE L = 40.44 m P = 0.30 % | RAMPE L = 37.45 m P = 1.10 % | RAMPE L = 34.30 m P = 0.50 % | RC = 700.00 L = 55.79 | RAMPE L = 17.22 m P = 8.50 % | RC = -1500.00 L = 35.71 | RAMPE L = 108.51 m P = 6.10 % | RC = -1000.00 L = 77.38 | PENTE L = 14.82 m P = -1.65 % | RC = -1385.00 L = 60.10 | RC = -1000.00 L = 39.61 | PENTE L = 43.78 m P = -10.00 % | RC = 470.00 L = 83.32 | RAMPE L = 109.4

Alignements droits et courbes: DROITE L = 222.55 m | R = 800.00 m L = 104.06 m | DROITE L = 193.65 m | R = 169.00 m L = 55.98 m | DROITE L = 122.52 m | R = 30.00 m L = 67.11 m | DROITE L = 22.52 m | R = 48.00 m L = 30.42 m | DROITE L = 52.22 m | R = 54.00 m L = 51.99 m | DROITE L = 82.22 m | R = 75.00 m L = 45.75 m | DROITE L = 11.54 m | R = 134.00 m L = 60.25 m | DROITE L = 49.69 m | R = 500.00 m L = 80.07 m