




ANNEXE 4a : Plan de projet CMB - DOTM Phases 1 et 2 sur la concession n°01-1908 d'après la carte topographique ALTOA au 1/15 000° en UTM22, RGFG95

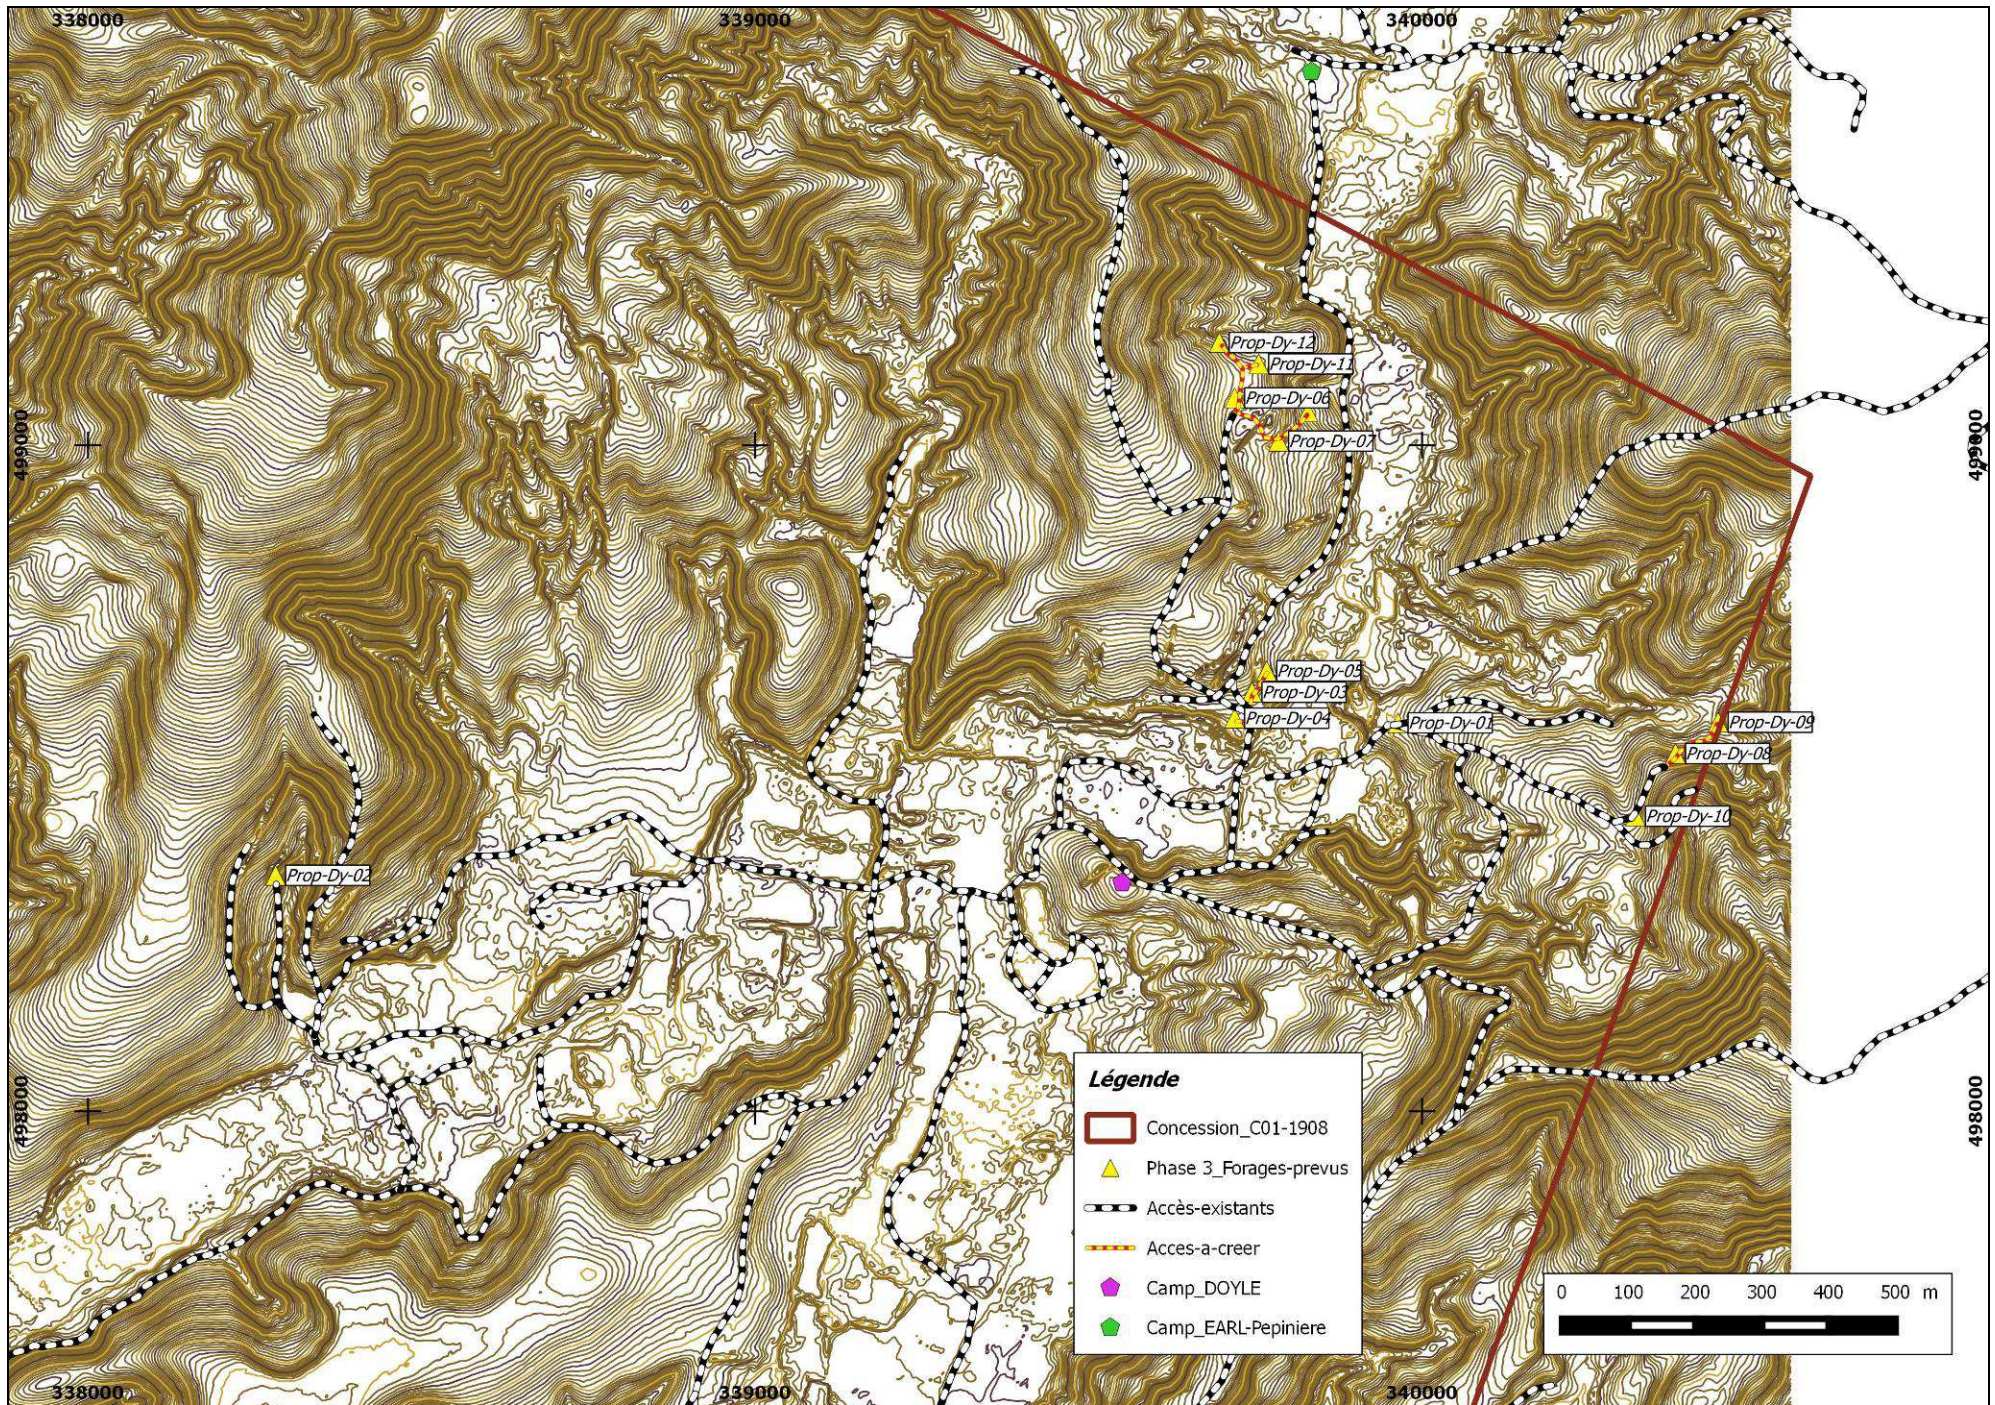

ANNEXE 4b : Plan de projet CMB - DOTM Phase 3 sur la concession n°01-1908 d'après la carte topographique ALTOA au 1/15 000° en UTM22, RGFG95

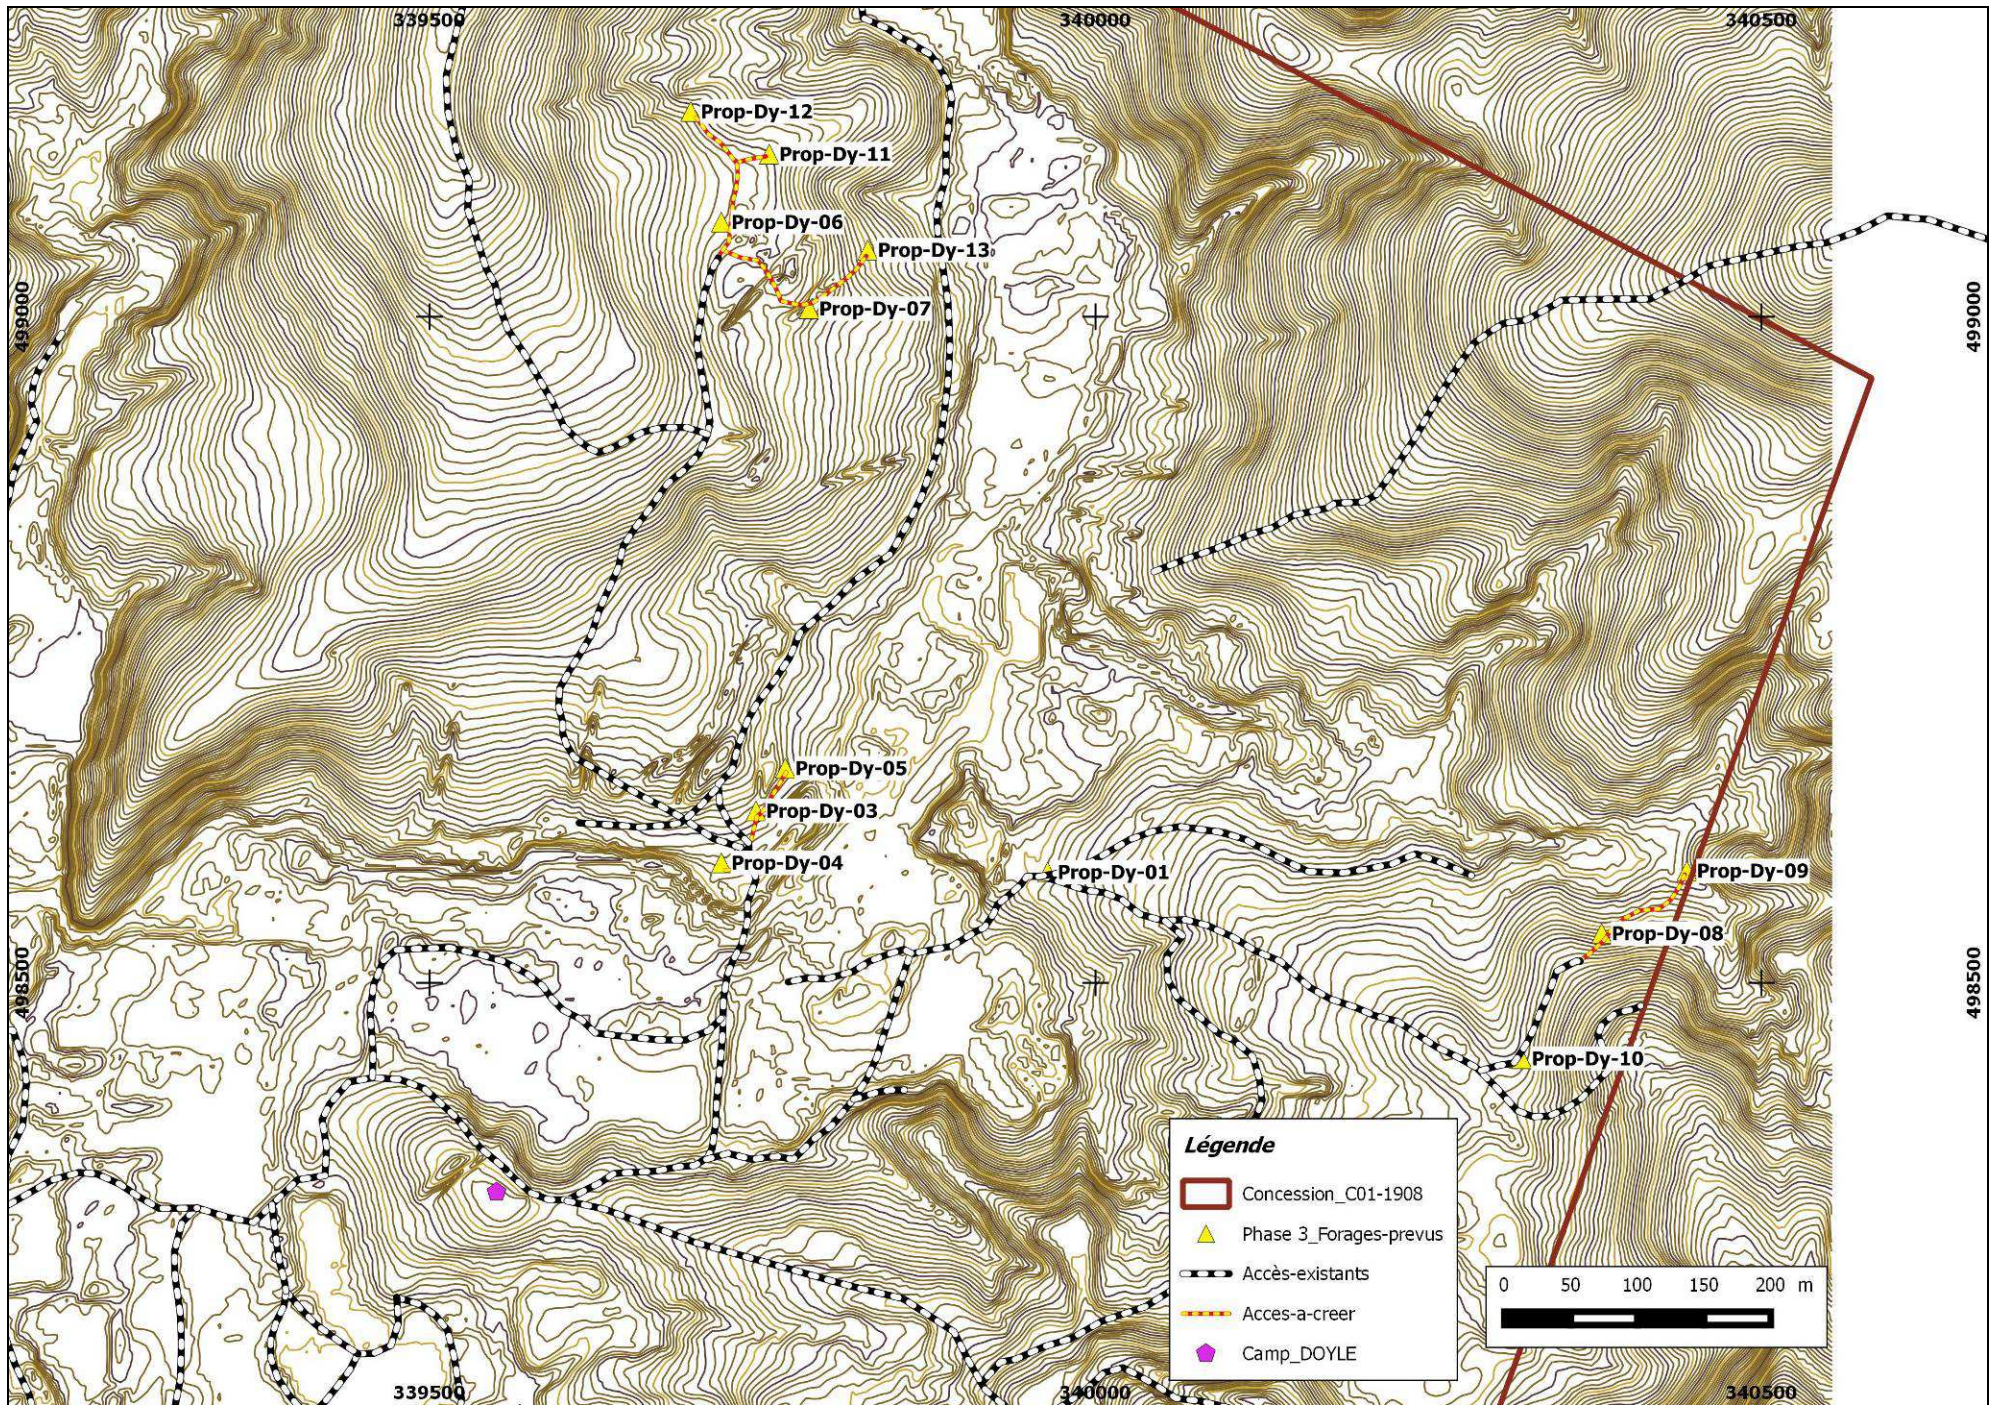

ANNEXE 4c : Plan de projet CMB - DOTM Phase 3 sur la concession n°01-1908 d'après la carte topographique ALTOA au 1/5 000° en UTM22, RGFG95

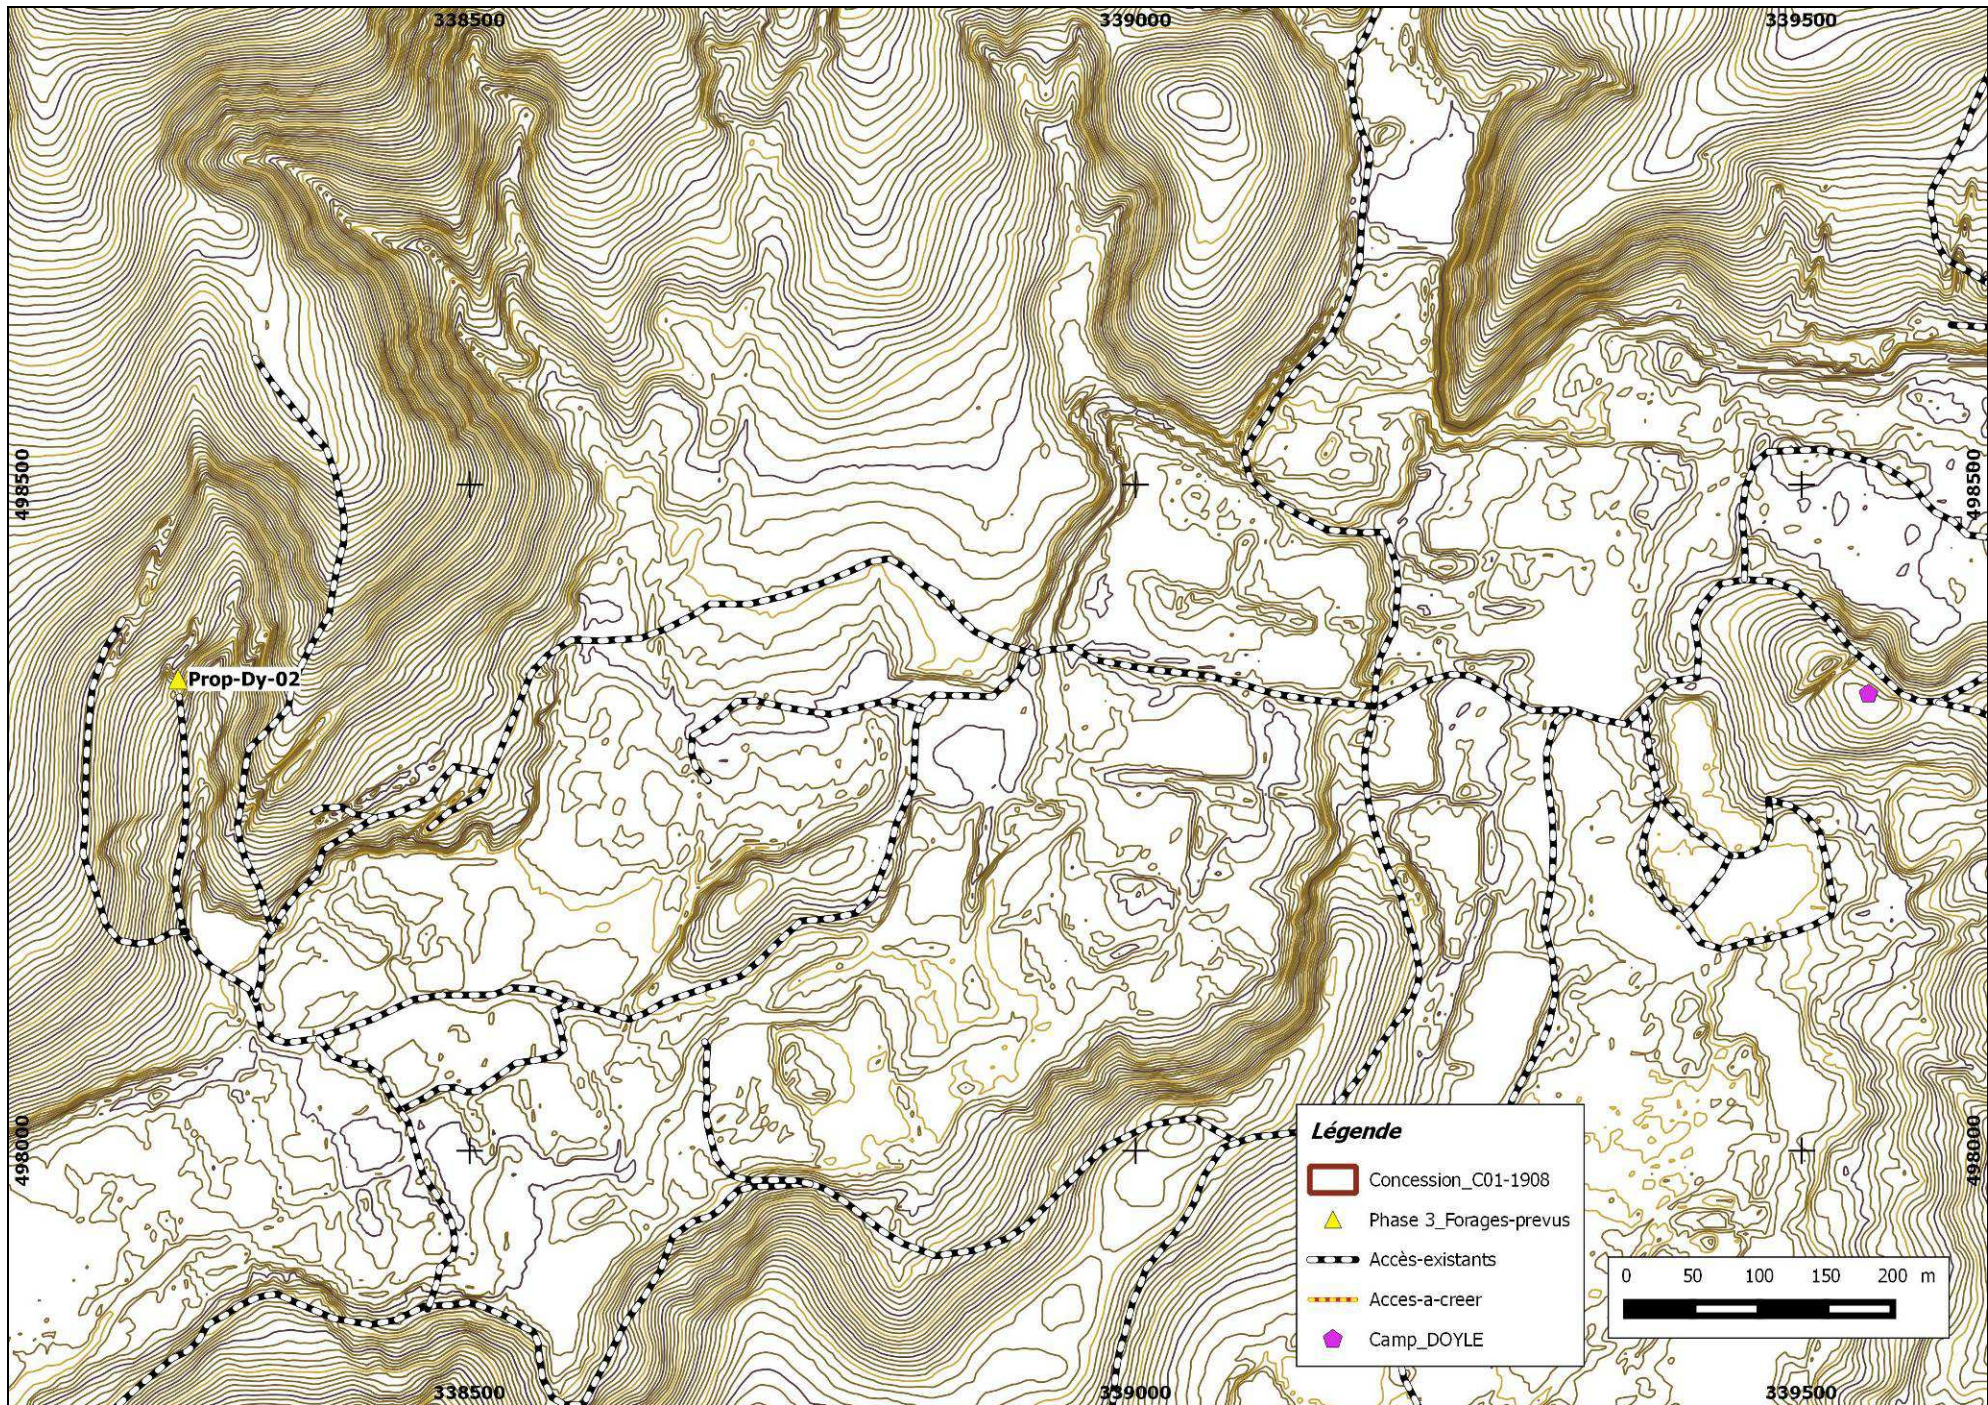

ANNEXE 4d : Plan de projet CMB - DOTM Phase 3 sur la concession n°01-1908 d'après la carte topographique ALTOA au 1/5 000° en UTM22, RGFG95