
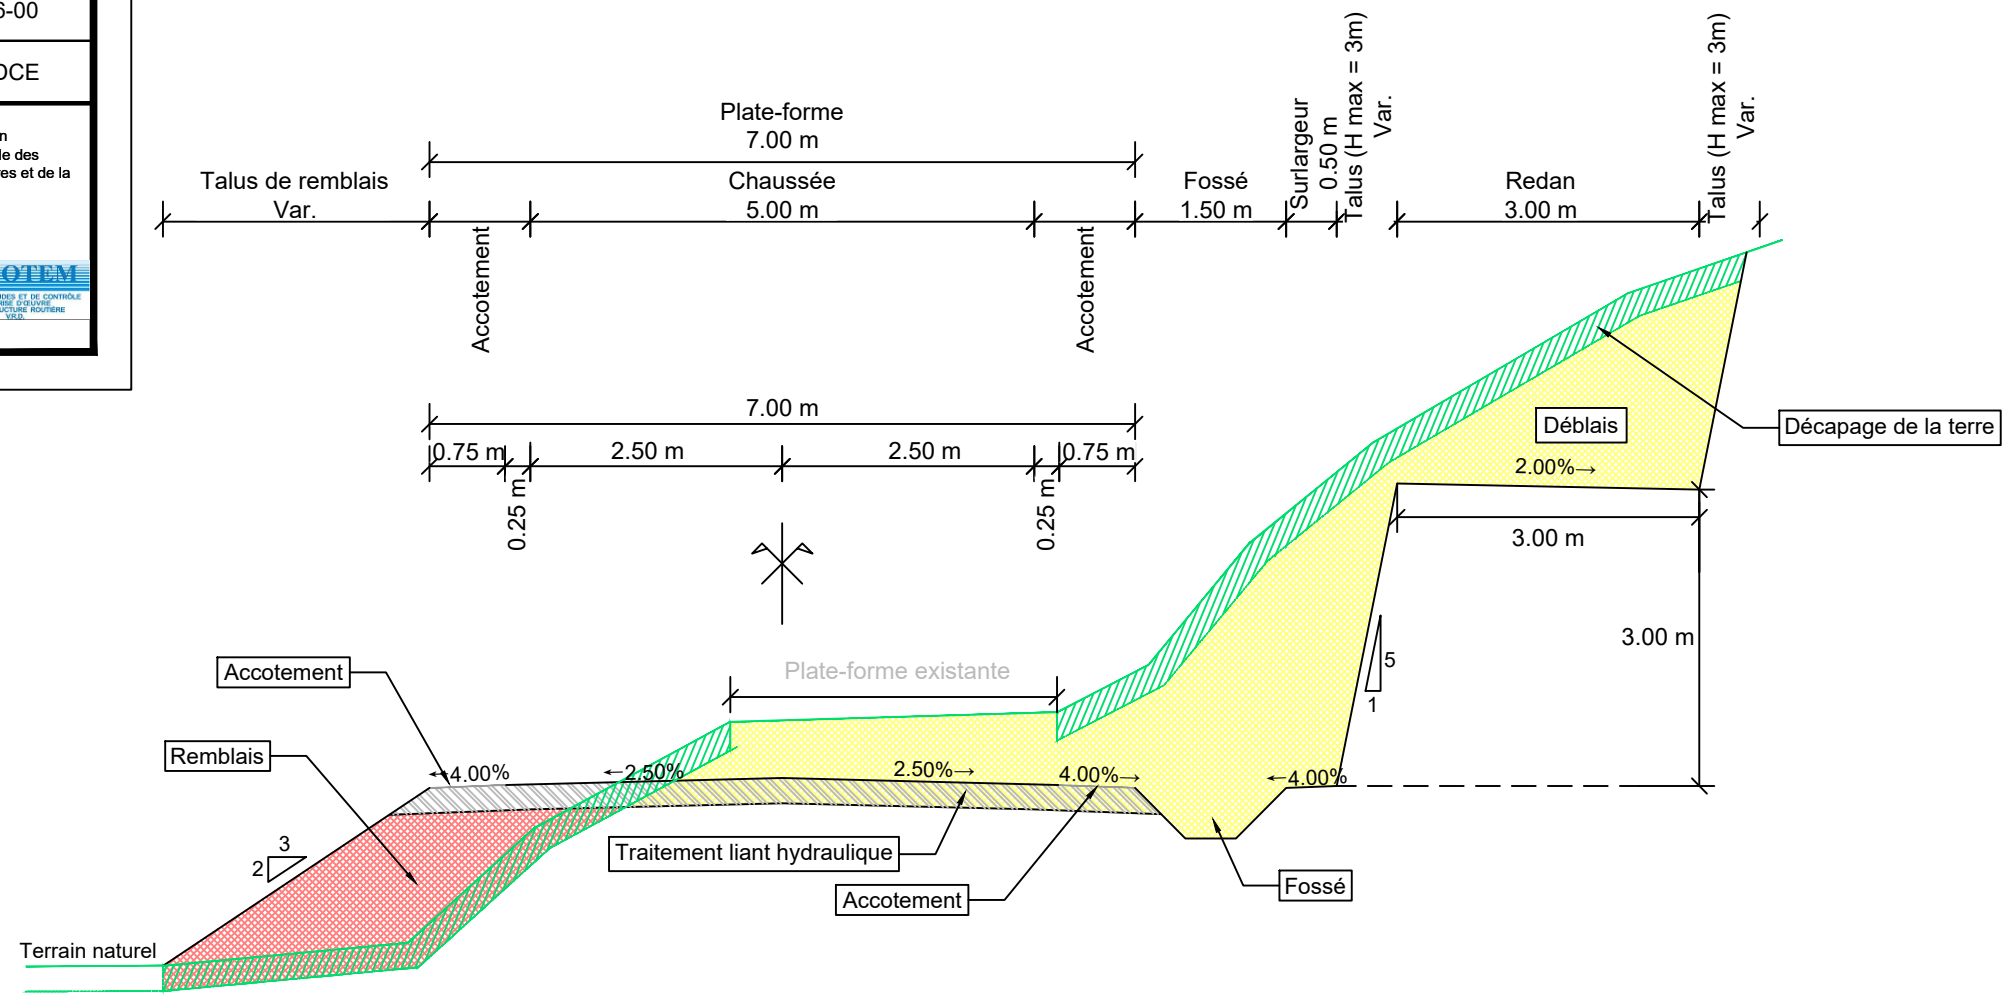


Indice	Date	Modifications	Etabli :	Echelle	1/75
1	09/03/20	Etablissement du Plan	AI	N° PIECE :	6-00
-	-	-	-	Phase :	DCE

Remise à niveau et aménagement de la Piste reliant les communes de MARIPASOULA et PAPAÏCHTON	Profil en Travers Type 
Dossier de Consultation des Entreprises	

6-00_PROJ_Liaison_M-P_PROFIL EN TRAVERS TYPE.dwg

Profil en Travers Type A



Profil en Travers Type B

