


PLAN DE DIVISION
PROPRIETE COMMUNALE

DEPARTEMENT DE LA GUYANE

COMMUNE DE MANA

SECTION AZ PARCELLE N°43

SYSTÈME DE COORDONNÉES PLANIMÉTRIQUES : UTM RGFG 95

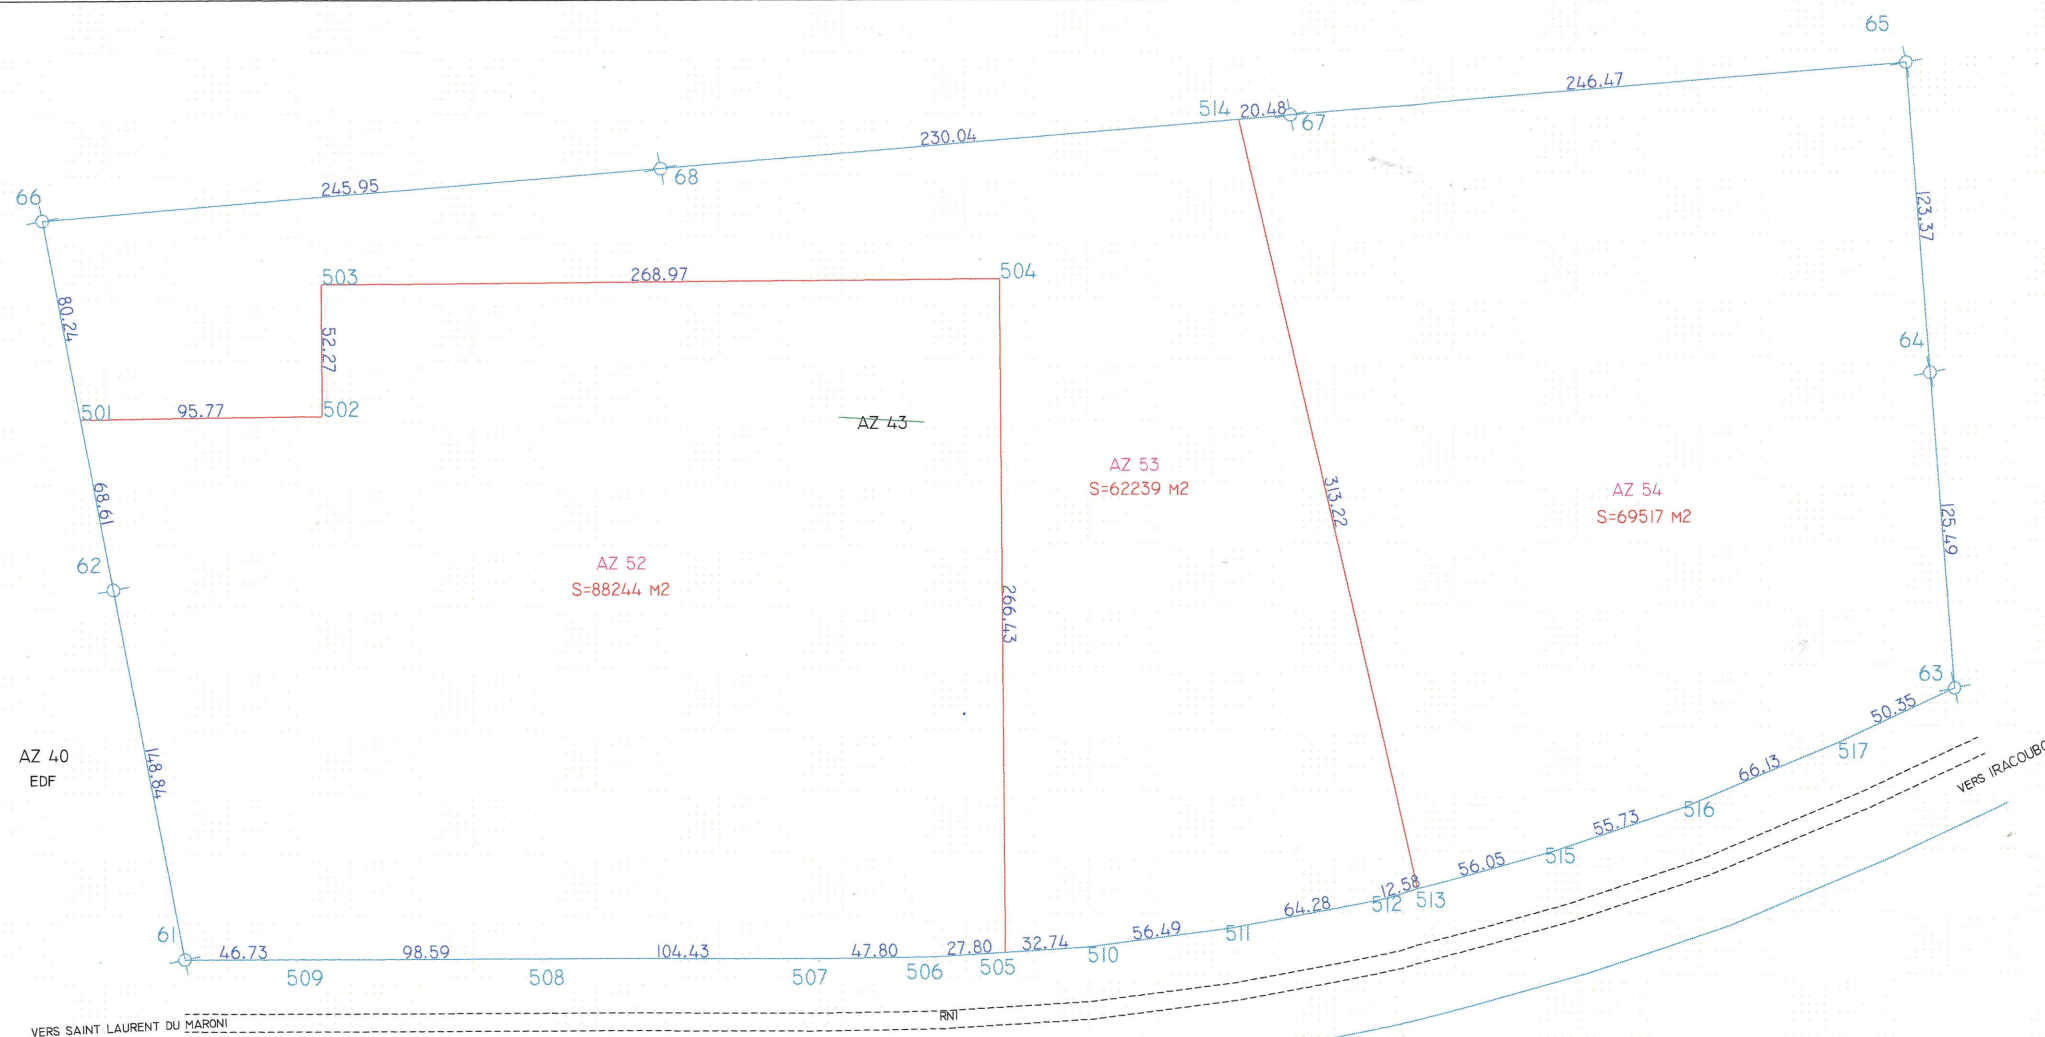

MATRICULE	X	Y
61	217834.97	609071.06
62	217725.92	609172.35
63	218339.57	609571.85
64	218257.95	609667.17
65	218177.71	609760.88
66	217616.85	609273.64
67	217991.65	609599.24
68	217802.54	609434.92
501	217675.65	609219.04
502	217752.28	609276.48
503	217721.07	609318.41
504	217936.82	609479.02
505	218095.91	609265.31
506	218074.52	609247.56
507	218036.38	609218.75
508	217952.02	609157.19
509	217872.72	609098.61
510	218121.11	609286.22
511	218162.00	609325.19
512	218206.11	609371.96
513	218213.90	609381.84
514	217976.19	609585.80
515	218248.60	609425.85
516	218280.98	609471.21
517	218315.27	609527.75

LEGENDE

- ✕ BORNES POSEES PAR ZAEFFEL EN 2009
- LIMITE SUIVANT PLAN DE DIVISION
ZAEFFEL DU 01/06/2009 DMPC 413 M
- PROJET DE DIVISION




13 Bd Nelson MANDELA
BP 20281 - 97326 Cayenne Cedex
Tél : 0594 30 25 33 - Fax : 0594 25 30 55
geometre@a2ge-guyane.fr

Lundi au jeudi : 7h-12h / 13h-16h
Vendredi : 7h-12h / 13h-15h

A2GE - SELARL au capital de 10 000 euros - Inscrite à l'ordre sous le numéro
2017C200015 - RCS CAYENNE 812 200 517 - APE 7112 A



GÉOMÈTRE - EXPERT
CONSEILLER - VALORISER - GARANTIR

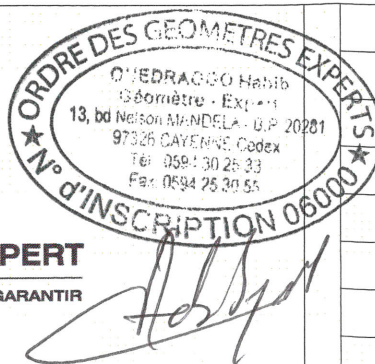

MODIFICATIONS
ORIGINAL (PROJET DE DIVISION)
DMPC N°653 P

N°	DATE
0	12/02/2018
1	02/03/2018

ECHELLE : 1/2000

DOSSIER N° : 15307

NOM DOSSIER :
VOLTALIA

FICHER INFORMATIQUE :
15307-PLAN-DIV-NUMEROTE.DWG