


Plan de situation du projet

Légende

 Zone d'étude

 Périmètre du projet

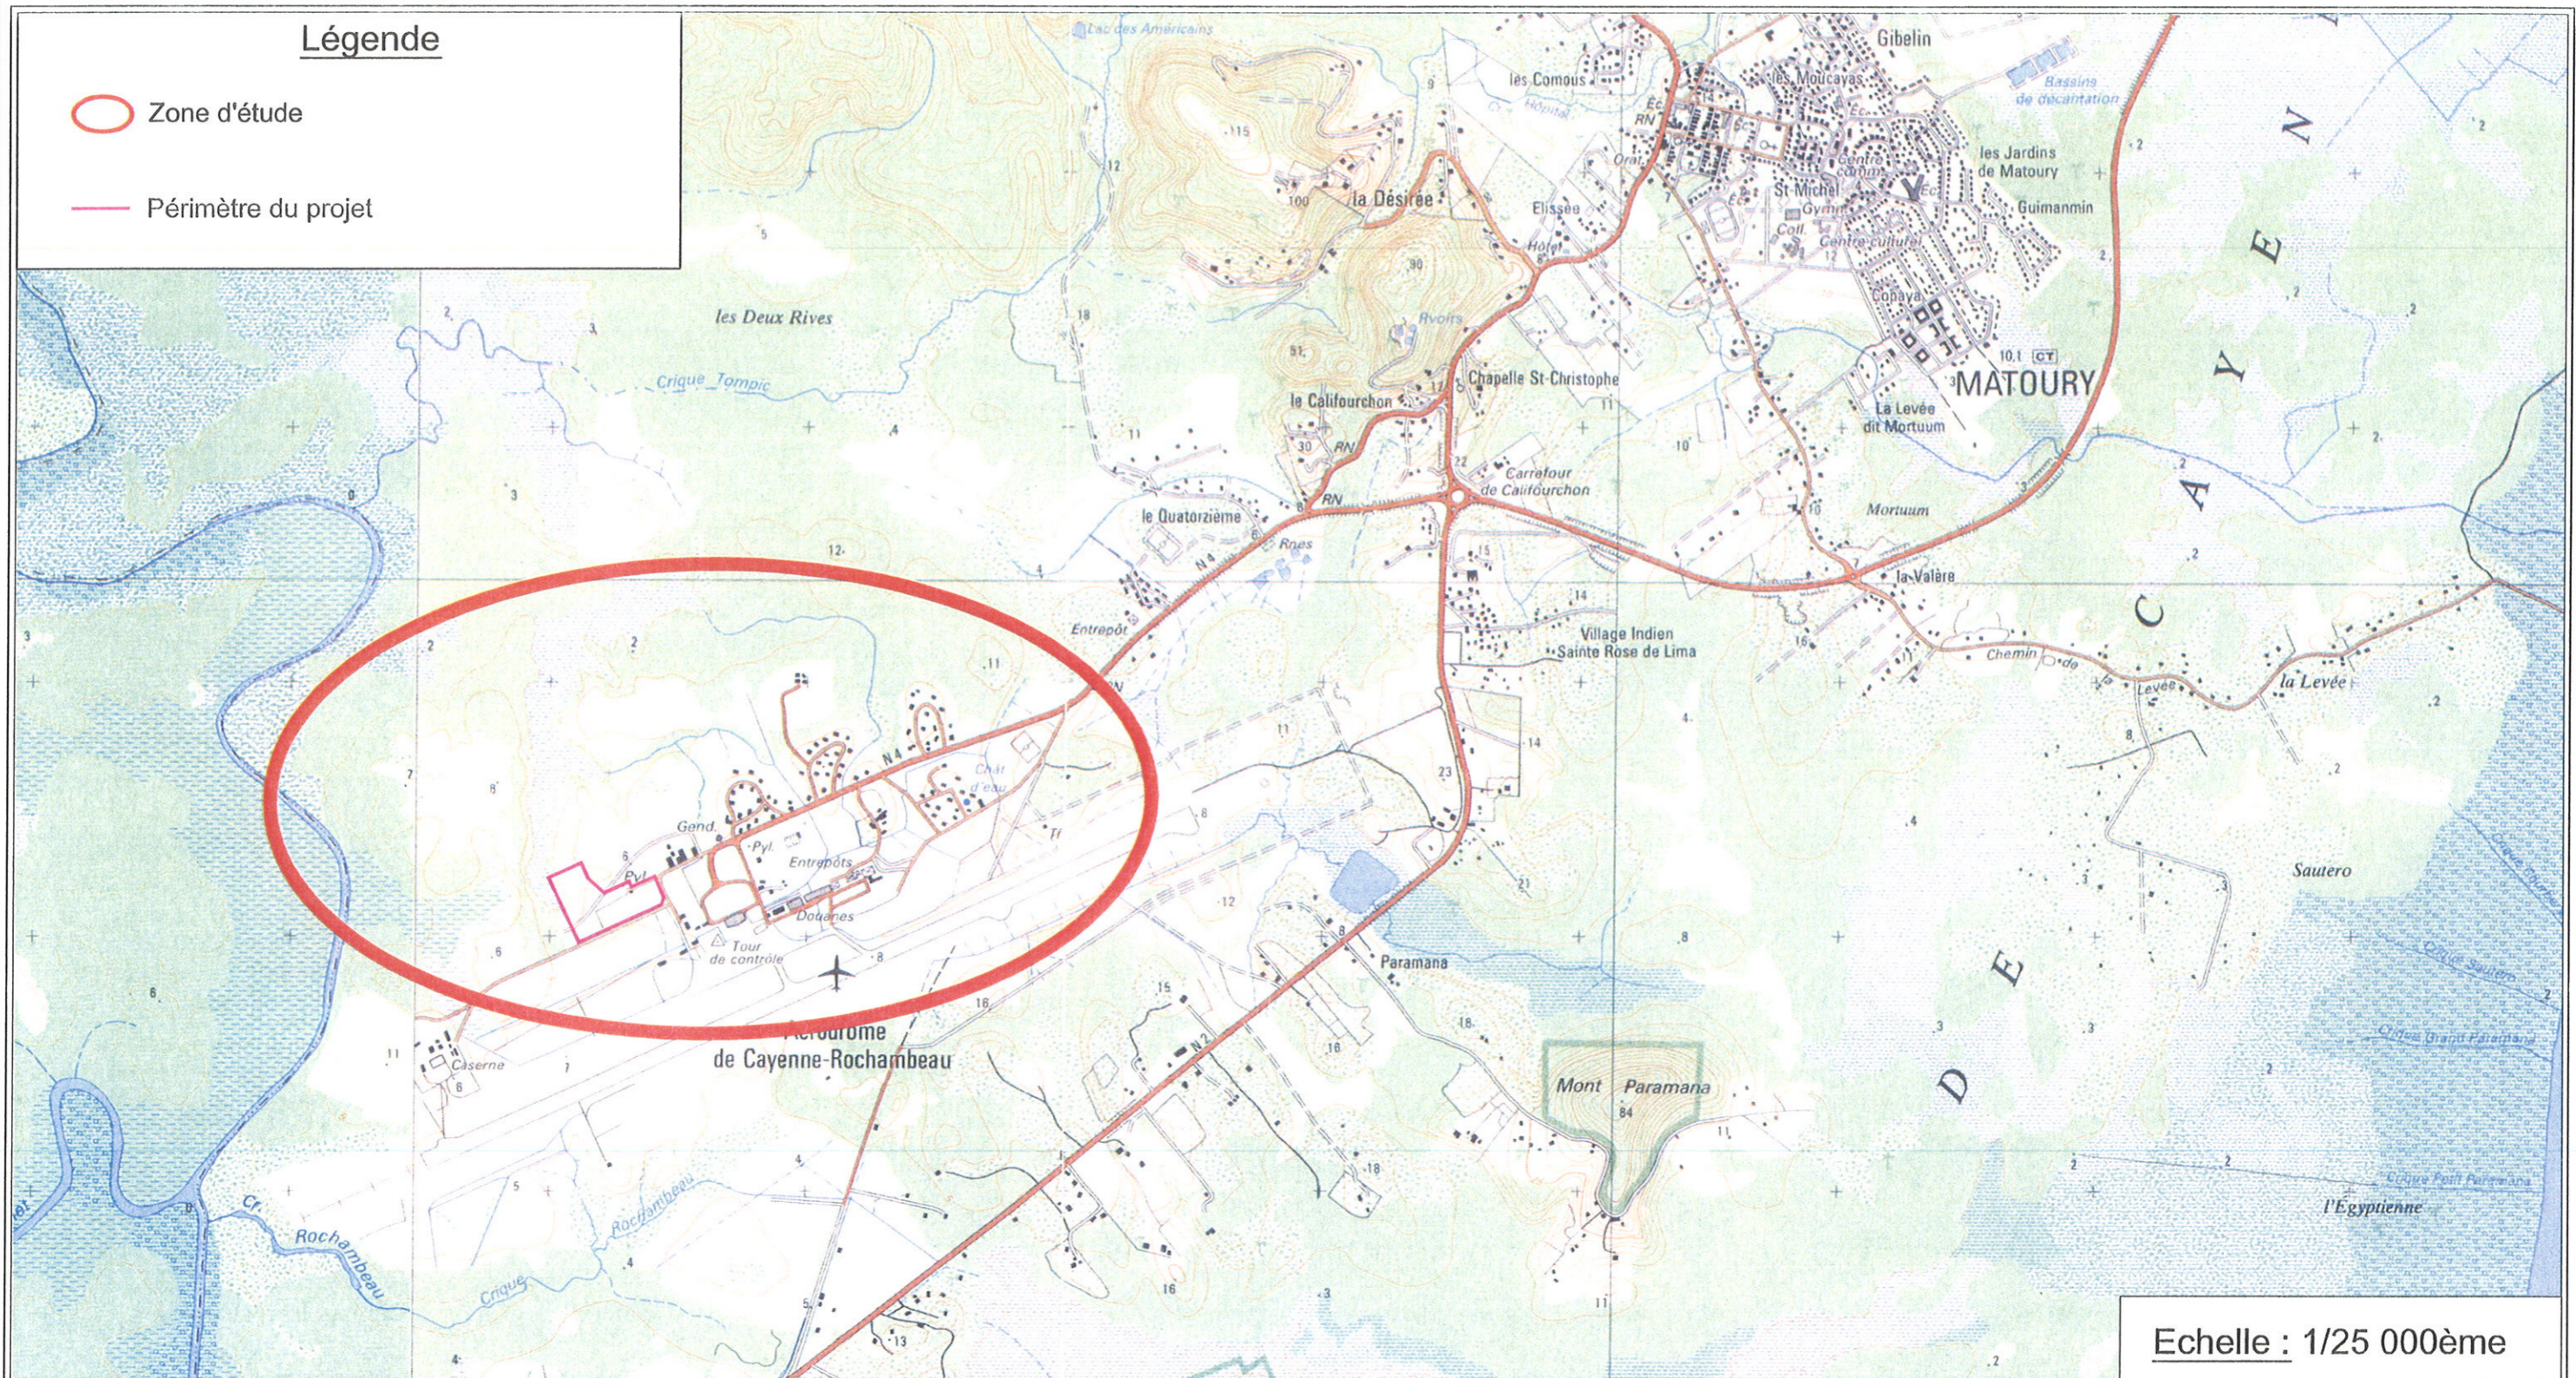

Echelle : 1/25 000ème




Maître d'Ouvrage :
CCIG
Place de l'Esplanade - BP49
97321 CAYENNE Cedex
Tél. : 0594 29 96 00 - Fax : 0594 29 26 61



Bureau d'études :
B.E.T. AGIR - Etudes et Maîtrise d'oeuvre VRD
854 Route de Remire, Immeuble PATAWA
BP 48, 97394 Remire-Montjoly CEDEX
Tél. : 0594 30 09 13 - Fax : 0594 30 92 69

Légende

 Limite du projet

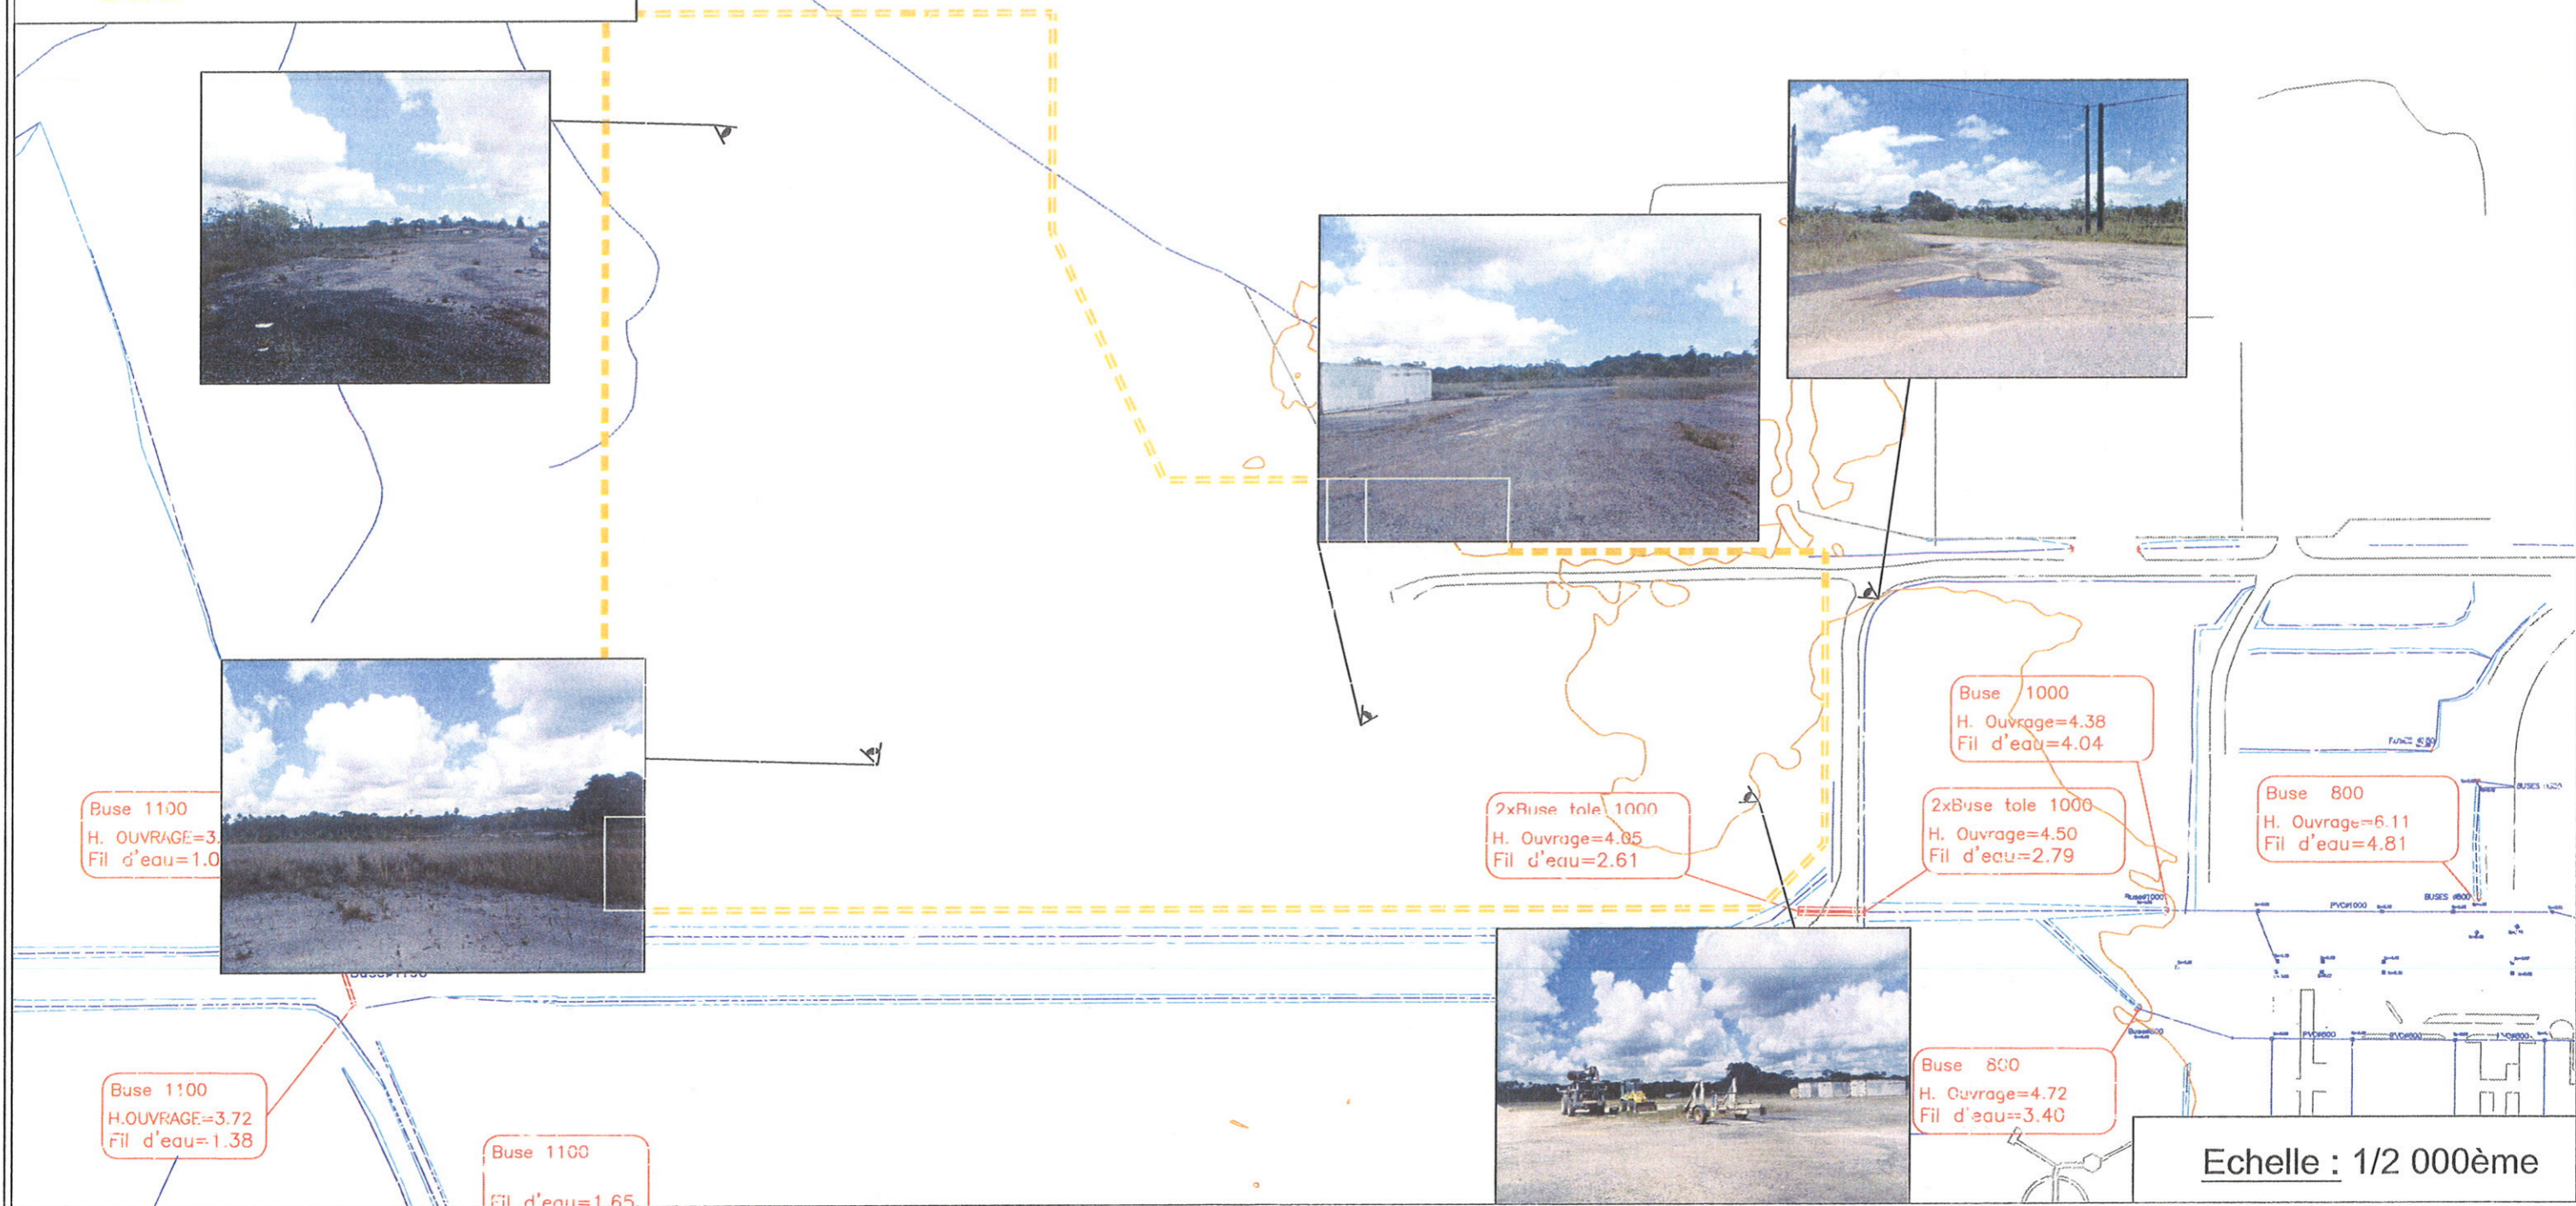

Maître d'Ouvrage :
CCIG
Place de l'Esplanade - BP49
97321 CAYENNE Cedex
Tél. : 0594 29 96 00 - Fax : 0594 29 26 61



Bureau d'études :
B.E.T. AGIR - Etudes et Maîtrise d'oeuvre VRD
854 Route de Remire, Immeuble PATAWA
BP 48, 97394 Remire-Montjoly CEDEX
Tél. : 0594 30 09 13 - Fax : 0594 30 92 69

