



Date : juillet 2013  
 Echelle : 1/64 000<sup>e</sup>

Commune de Ouanary  
 Demande d'examen au cas par cas préalable à la réalisation d'une étude d'impact  
 Projet d'extension des voiles du bourg  
**Annexe 2 : Plan de situation**


 Agence Environnement Réunion  
 Bureau d'études  
 environnement & inspection Télévisuelle

Immeuble PATRWA  
 854 route de Renne - BP 48  
 97514 Saint-Denis Cedex  
 Réunion  
 Tél : 0262 98 57 50  
 environnement@bzgpc.fr



Date : juillet 2013  
Echelle : 1/2 000°

Commune de Ouangary  
Demande d'examen au cas par cas préalable à la réalisation d'une étude d'impact  
Projet d'extension des voiltes du bourg  
**Annexe 3 : Localisation des prises de vues**

**Agj**  
**Environnement**  
Bureau d'études  
environnement & inspection Télévisuelle

Immeuble PATRWA  
854 route de Renne - BP 48  
97514, Pointe-à-Pitre - Guadeloupe  
Tél : (0590) 58 57 50  
environnement@agj.org

Département de la Guyane


Commune de OUANARY

Extension de voirie béton

# PLAN D'ASSEMBLAGE VUE EN PLAN


N°2

Echelle  
1/1000

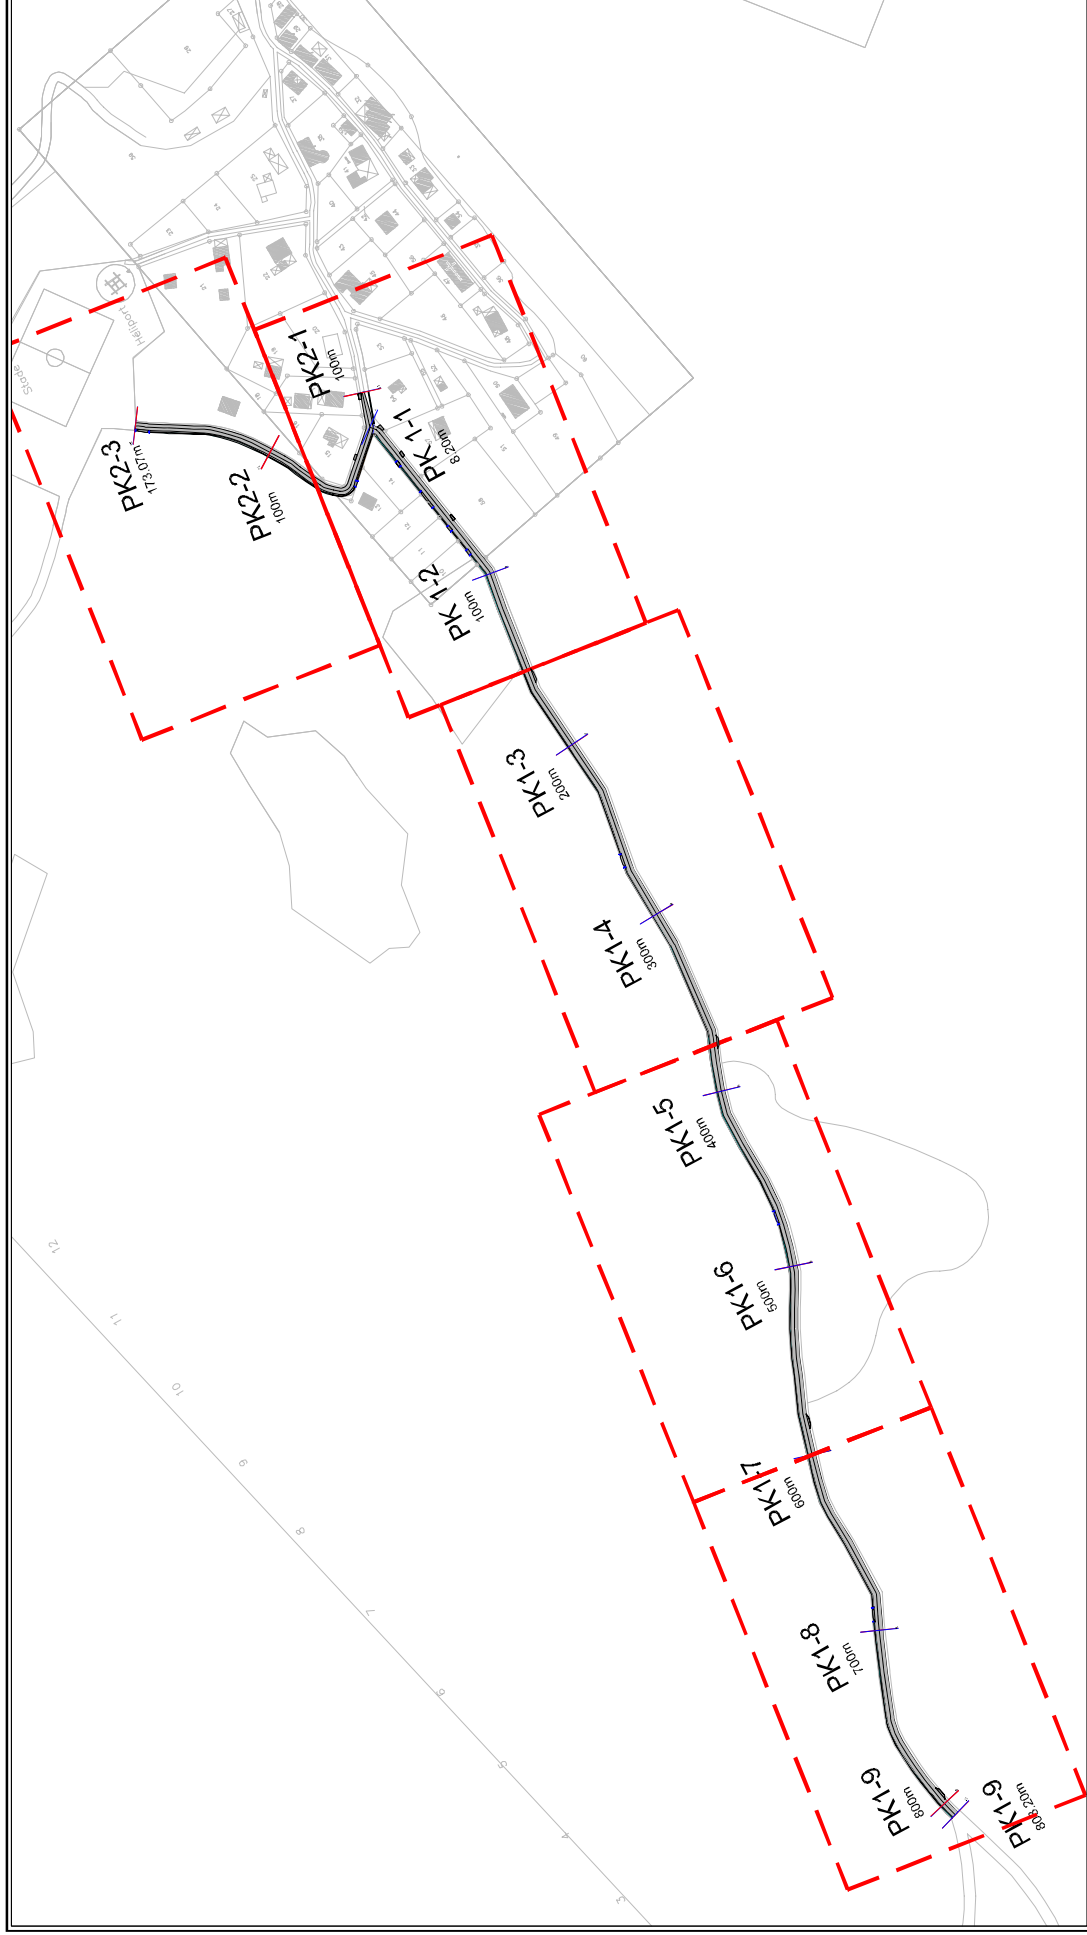

Maître d'œuvres VRD :

**BET AGIR**  
SARL  
15, rue de la Liberté, BP 48  
97394 REMIRE-MONTJOLY  
Tel. : 0694.30.06.13 / Fax : 0694.30.92.69

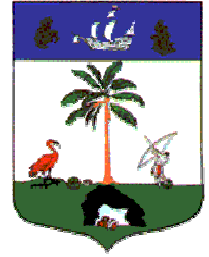

Commune de Ouanary

Demande d'examen au cas par cas préalable à l'étude d'impact  
Extension des voiries du bourg à Ouanary  
Planche photographique



