


Zoning global du projet caféicole

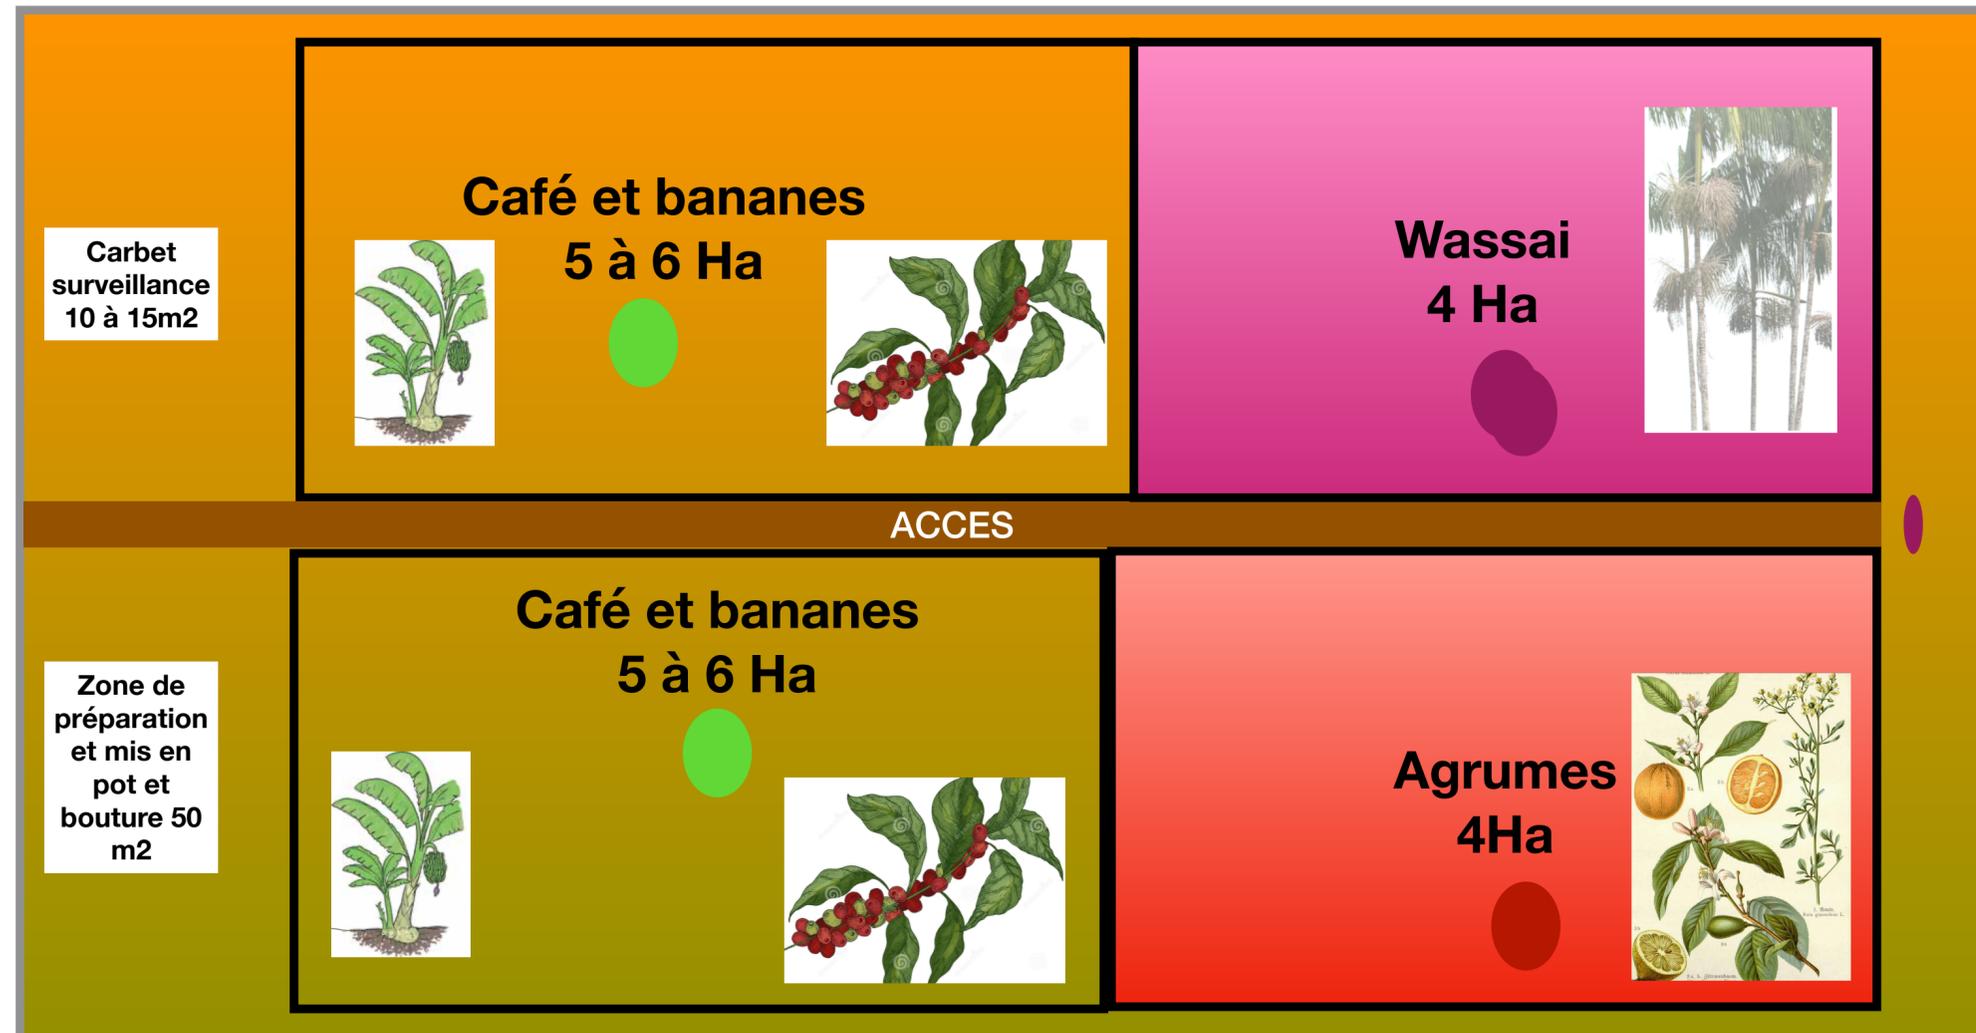

**Porteur du projet : Monsieur et Madame GROS - DUBOIS
SAS AGD Agricole**