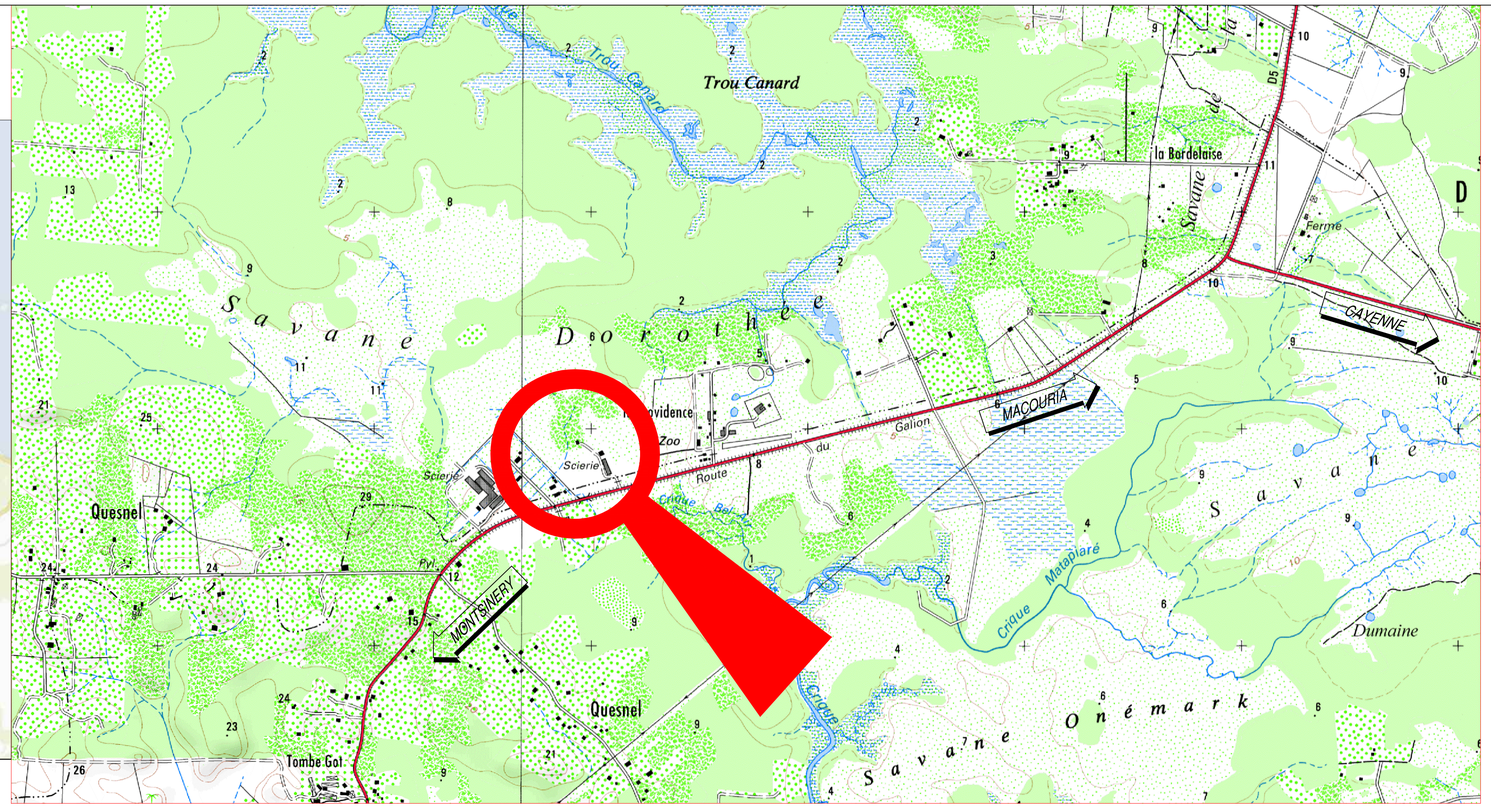

DEPARTEMENT DE LA GUYANE

COMMUNE DE MONTSINNERY

PROJET D' AMÉNAGEMENT PARCELLE BC-88

PHASE : PRO

N° 002 - PLAN DE SITUATION

Maître d'Ouvrage :	SINEY GESTION Centre commercial suzini 97354 REMIRE MONTJOLY
Maître d'oeuvre : Affaire n° : 17.006	Conception Etudes Réalisations Guyane 78 rue Schoelcher 97300 CAYENNE Tél. : 0594 35 37 06 - Fax : 0594 35 43 14 Mail : secretariat@cerg973.com

INDICE	MODIFICATION	DATE	Dessiné par :	Vérifié par :	Approuvé par :
A	Initial	13/12/2017	YR	JMO	NZ

Source : \\serveur-cerg\operations en cours\17.006-brandon - htc\4-projet\3-pro\pièces graphiques\plans dwg\17.006_brandon_plan de situation _ind a.dwg

Echelle : 1/5000