


FICHIER :

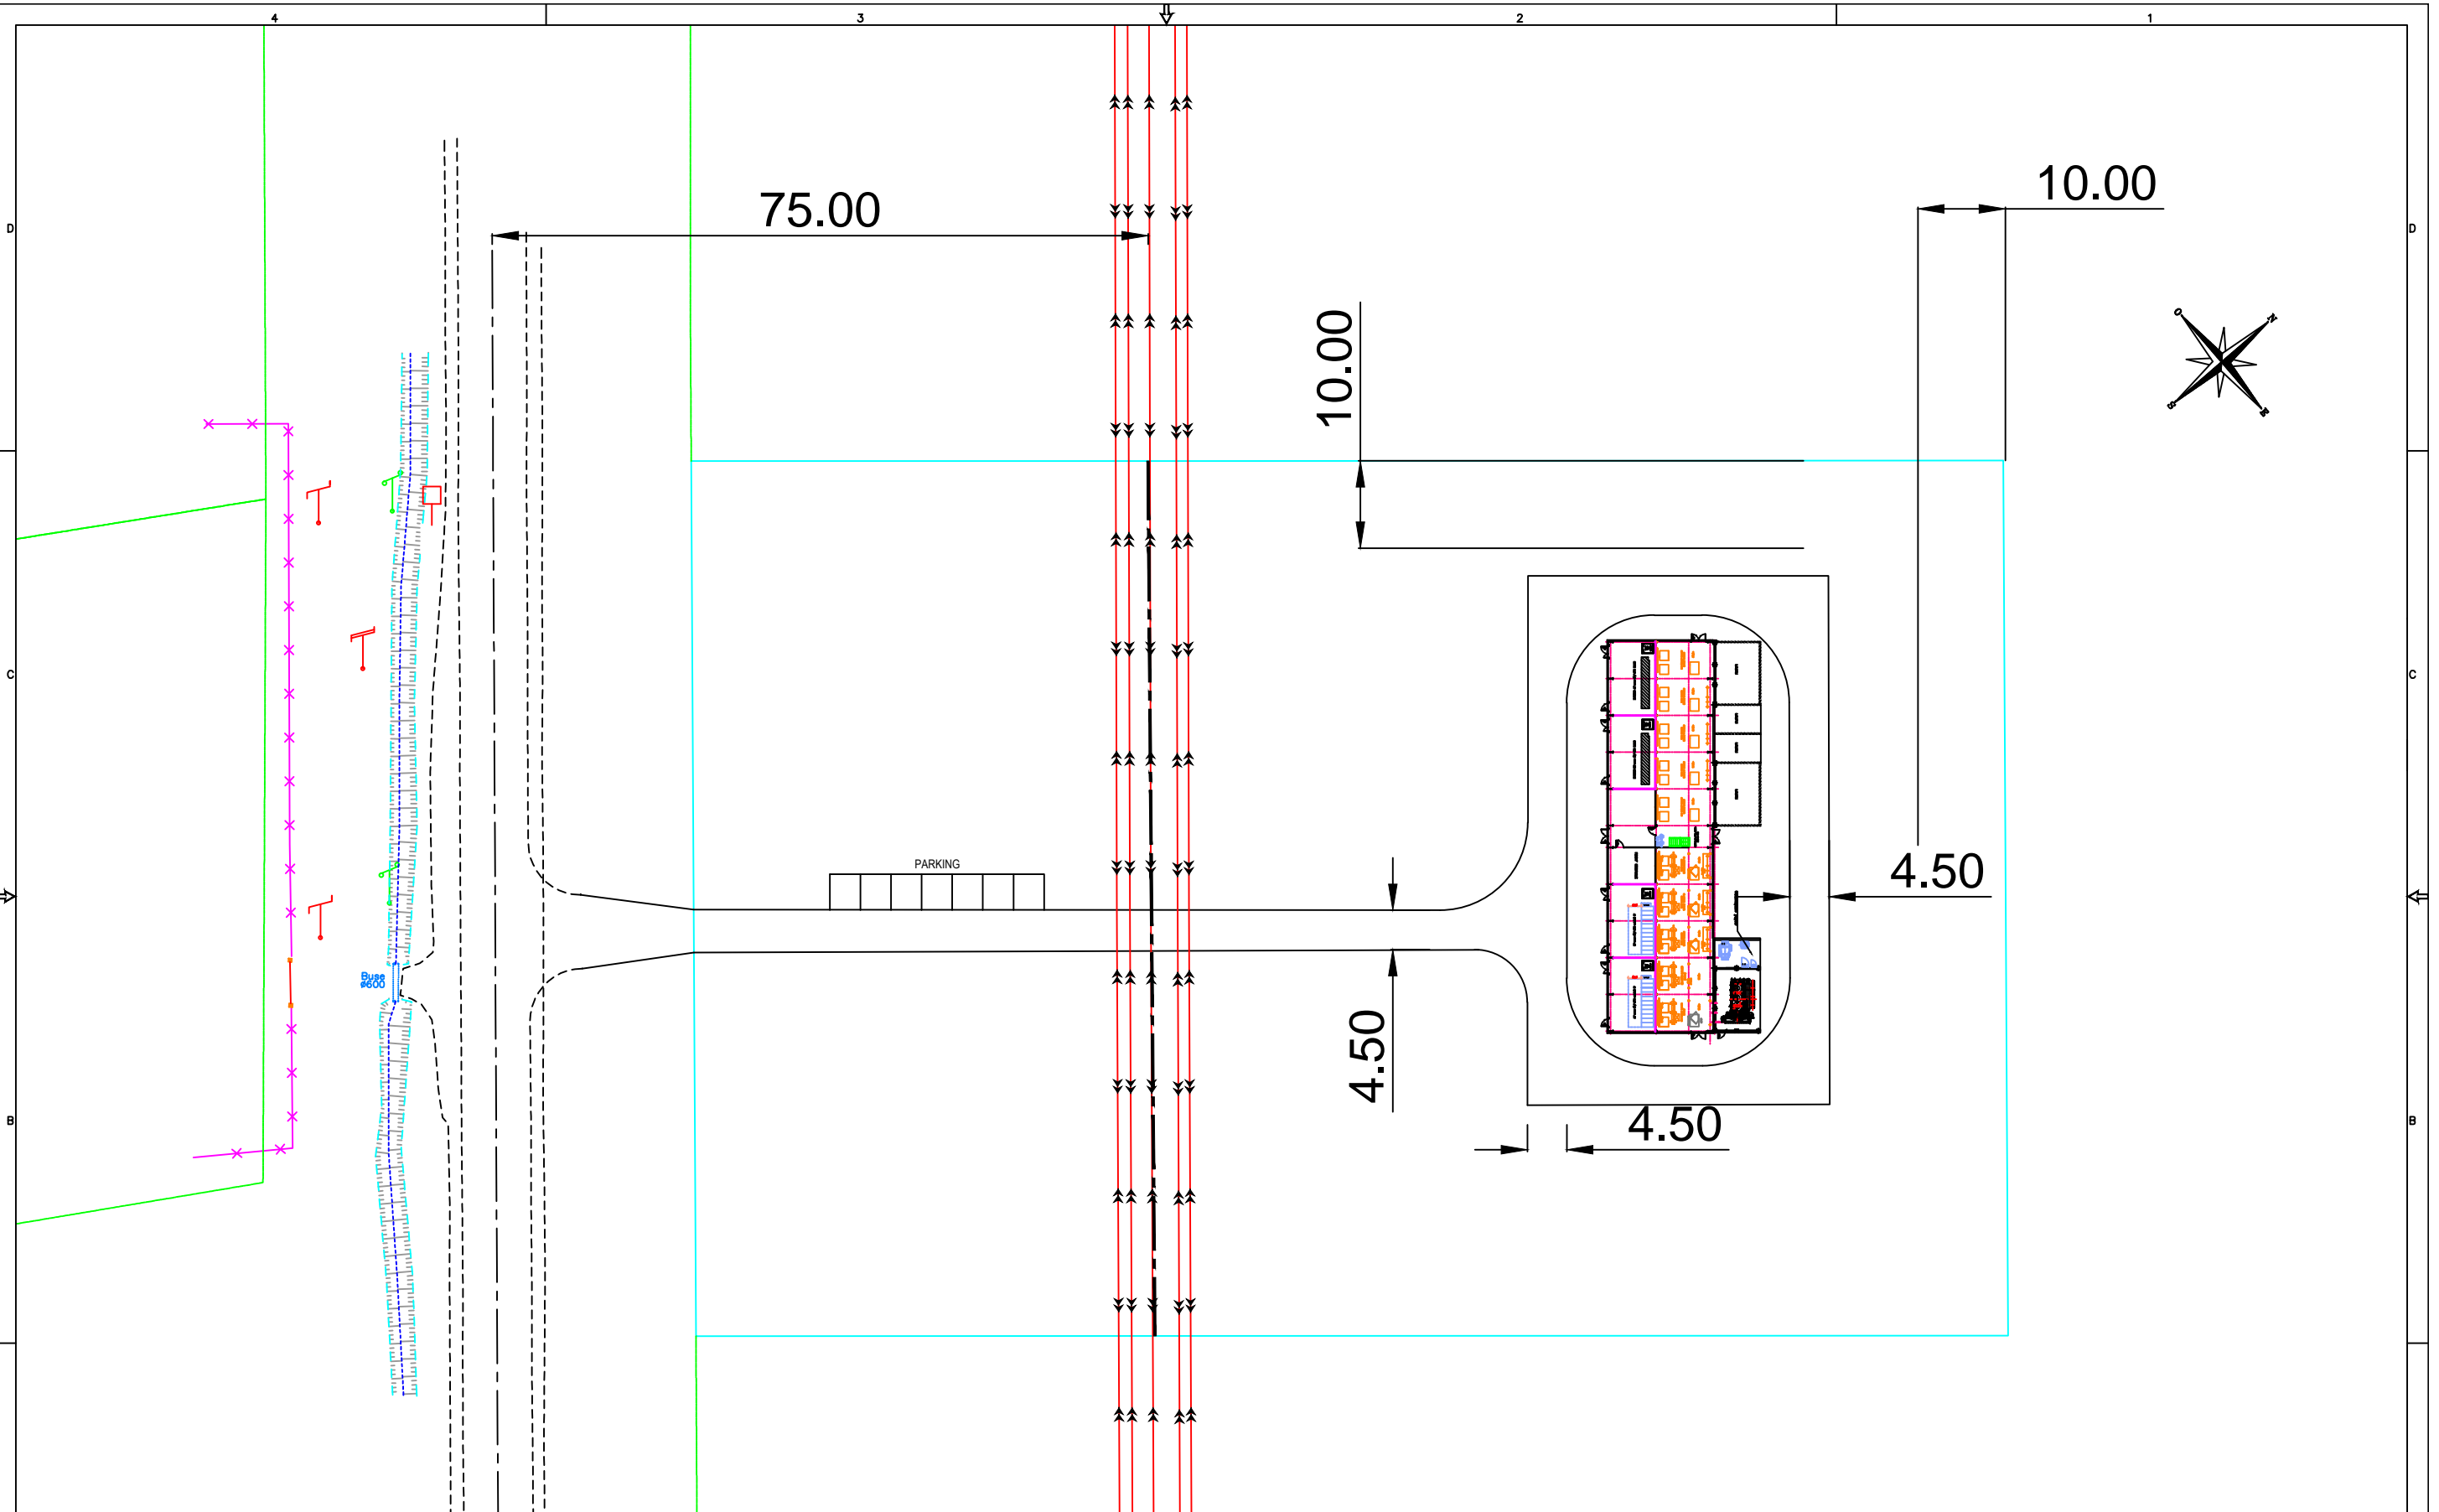

A	09/05/17	D.LONGER	FIF	PREMIERE DIFFUSION	Echelle/Scale : //																
Révision	Date	Dessiné par	Etat	Descriptions de la révision	Format/Size : A3																
Revision	Date	Drawn by	Status	Descriptions																	
Projet : Project				POSTE DE TONATE 90kV	Titre/Title: PLAN D'IMPLANTATION D'UN POSTE PIM																
Référence Code				<b>I TN P 4</b>	<b>CIST GA L 0001</b>																
<table border="1"> <tr> <td>Filigrane</td> <td>Site</td> <td>Tranche</td> <td>Tension</td> <td>Contrat</td> <td>Type doc.</td> <td>Domaine</td> <td>Numero d'ordre</td> </tr> <tr> <td></td> <td></td> <td></td> <td></td> <td></td> <td></td> <td></td> <td></td> </tr> </table>						Filigrane	Site	Tranche	Tension	Contrat	Type doc.	Domaine	Numero d'ordre								
Filigrane	Site	Tranche	Tension	Contrat	Type doc.	Domaine	Numero d'ordre														
Nom AutoCAD : A3folio.dwg					CIST																