


C	27/09/18	D.LONGER	FIF	CHANGEMENT POSITION PYLONE	Echelle/Scale : //
Révision	Date	Dessiné par	Etat	Descriptions de la révision	//
Revision	Date	Drawn by	Status	Descriptions	
Projet	POSTE DE TONATE 90kV			Titre/Title: PLAN D'IMPLANTATION D'UN POSTE PIM PLAN PARCELLAIRE	Format/Size : A3
Projet	I TN P 4 CIST GAL 0003				Planche/Page : Sheet/Page : 1/2

FICHER :

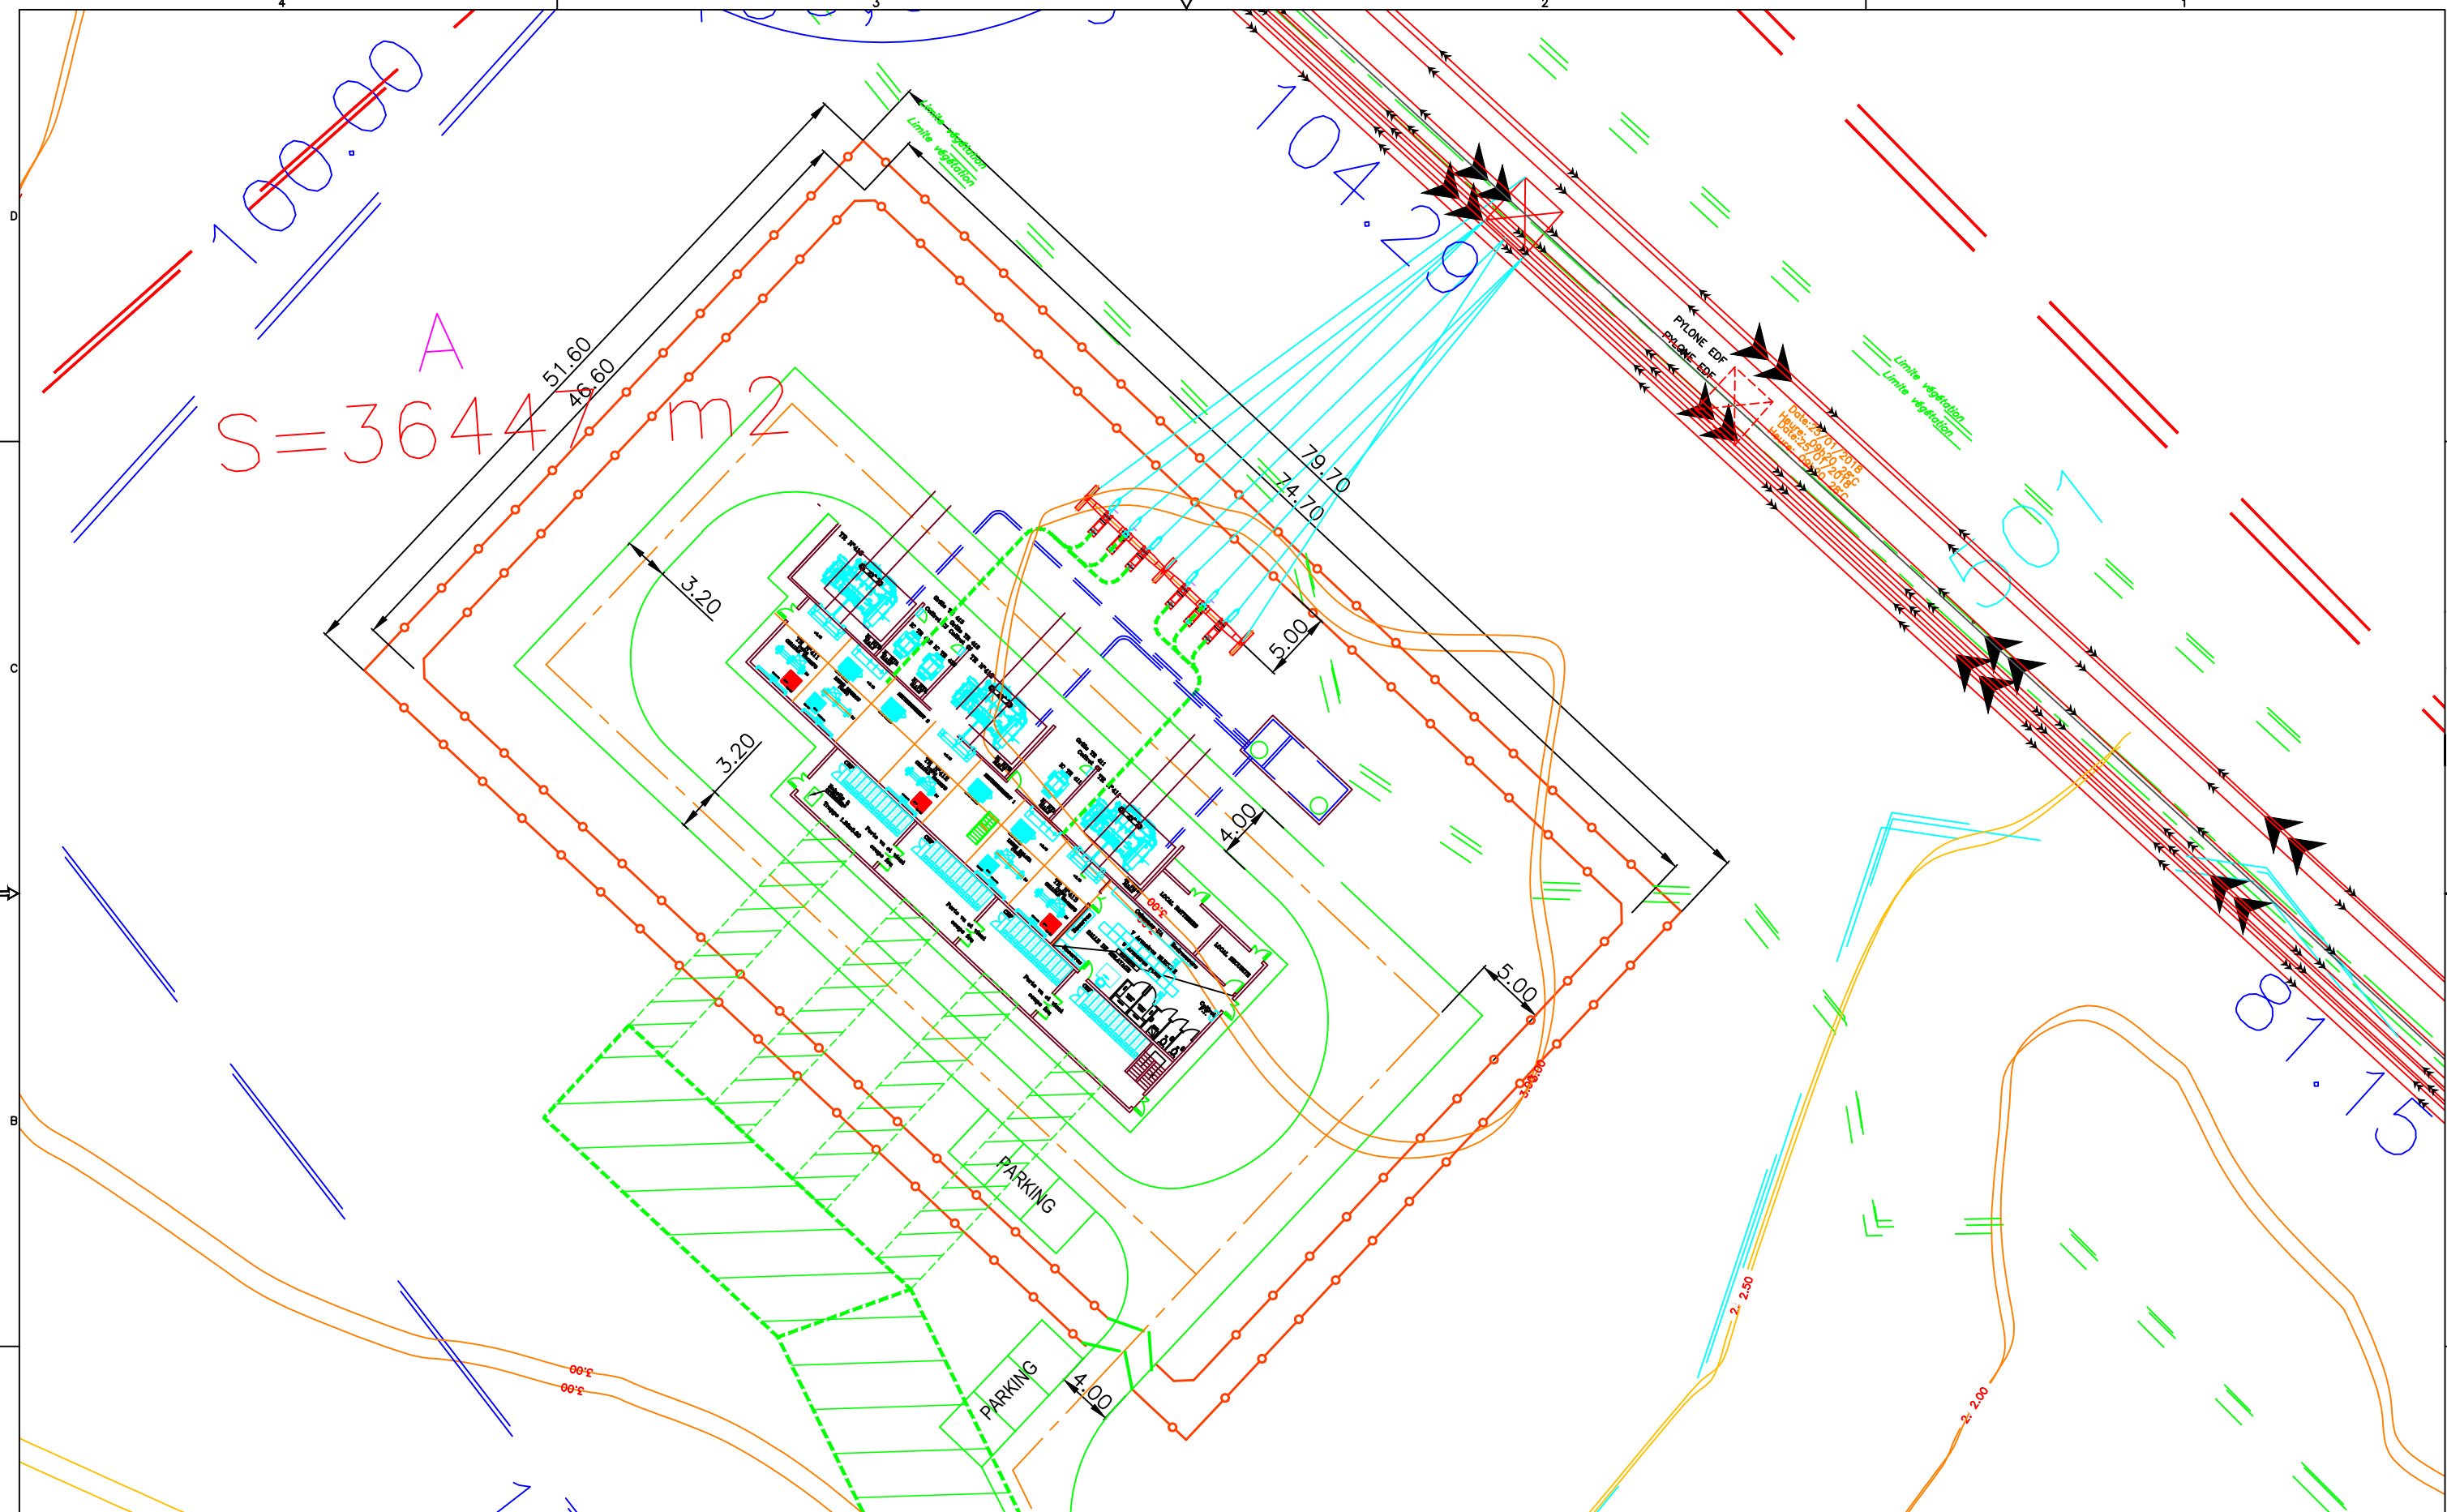

FICHER :



C	27/09/18	D.LONGER	FIF	CHANGEMENT POSITION PYLONE		Echelle/Scale :
Révision	Date	Dessiné par	Etat	Descriptions de la révision		//
Revision	Date	Drawn by	Status	Descriptions		
Projet :	POSTE DE TONATE			Titre/Title:		Format/Size :
Project	90kV			PLAN D'IMPLANTATION D'UN POSTE PIM PLAN PARCELLAIRE		A3
Reference	I TN P 4 CIST GAL 0003					Planche/Page :
Code						Sheet/Page :
						2/2