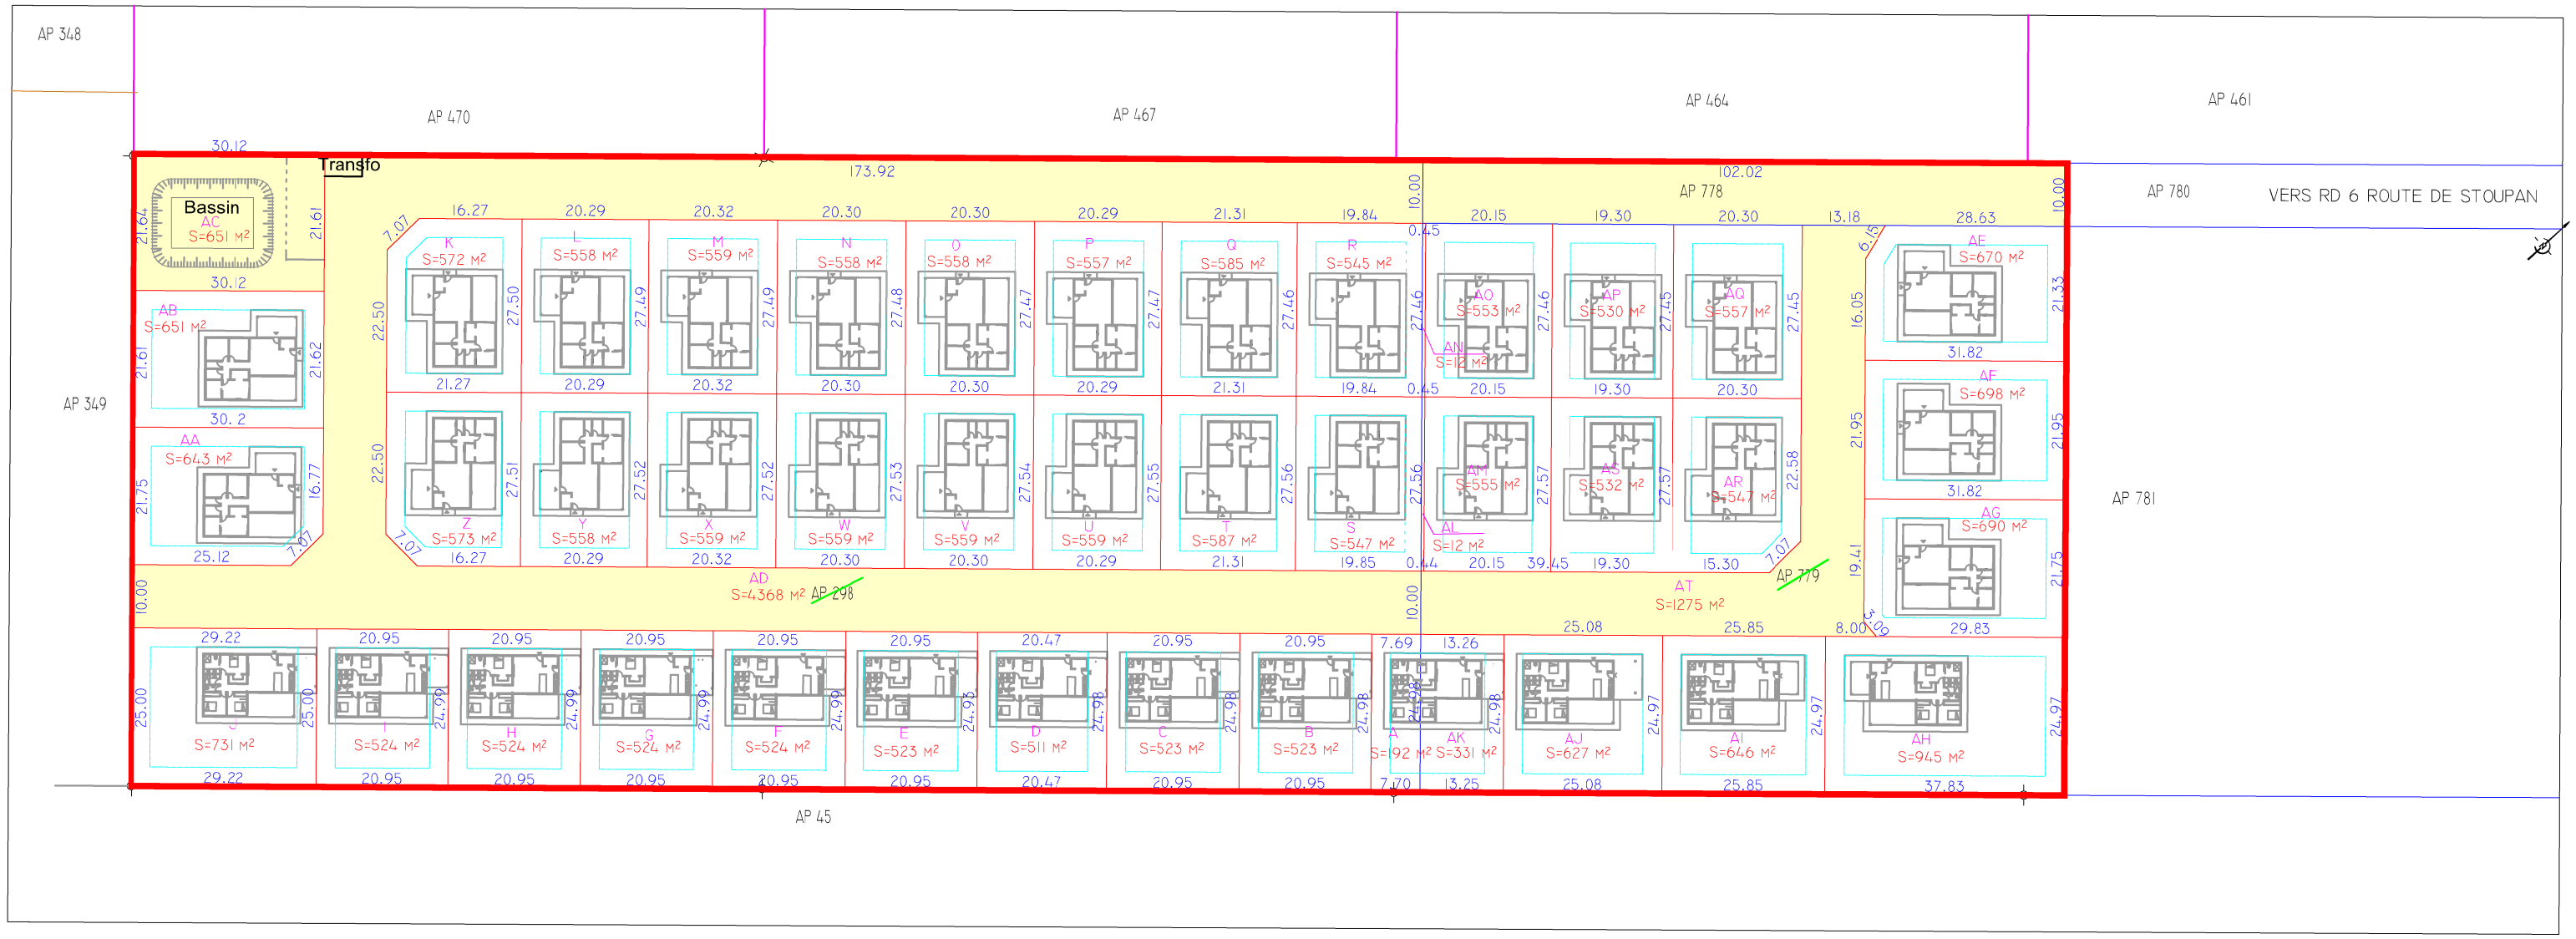

AGIR ENVIRONNEMENT
Bureau d'études
environnement & Voirie Réseaux Divers

Immeuble Patawa
854 A route de Rémire
97354 REMIRE-MONTJOLY
0594 27 33 42
0594 30 92 69
contact@agirenv.fr

Commune de Matoury
Maîtrise d'ouvrage : **TOPAZ Promo**

Cas par cas | Aménagement des parcelles AP 779 et 228
Annexe 4 : Plan de masse

Phase : Cas par cas
Date : Juin 2020
Echelle : 1/1000