


# ANNEXE 4

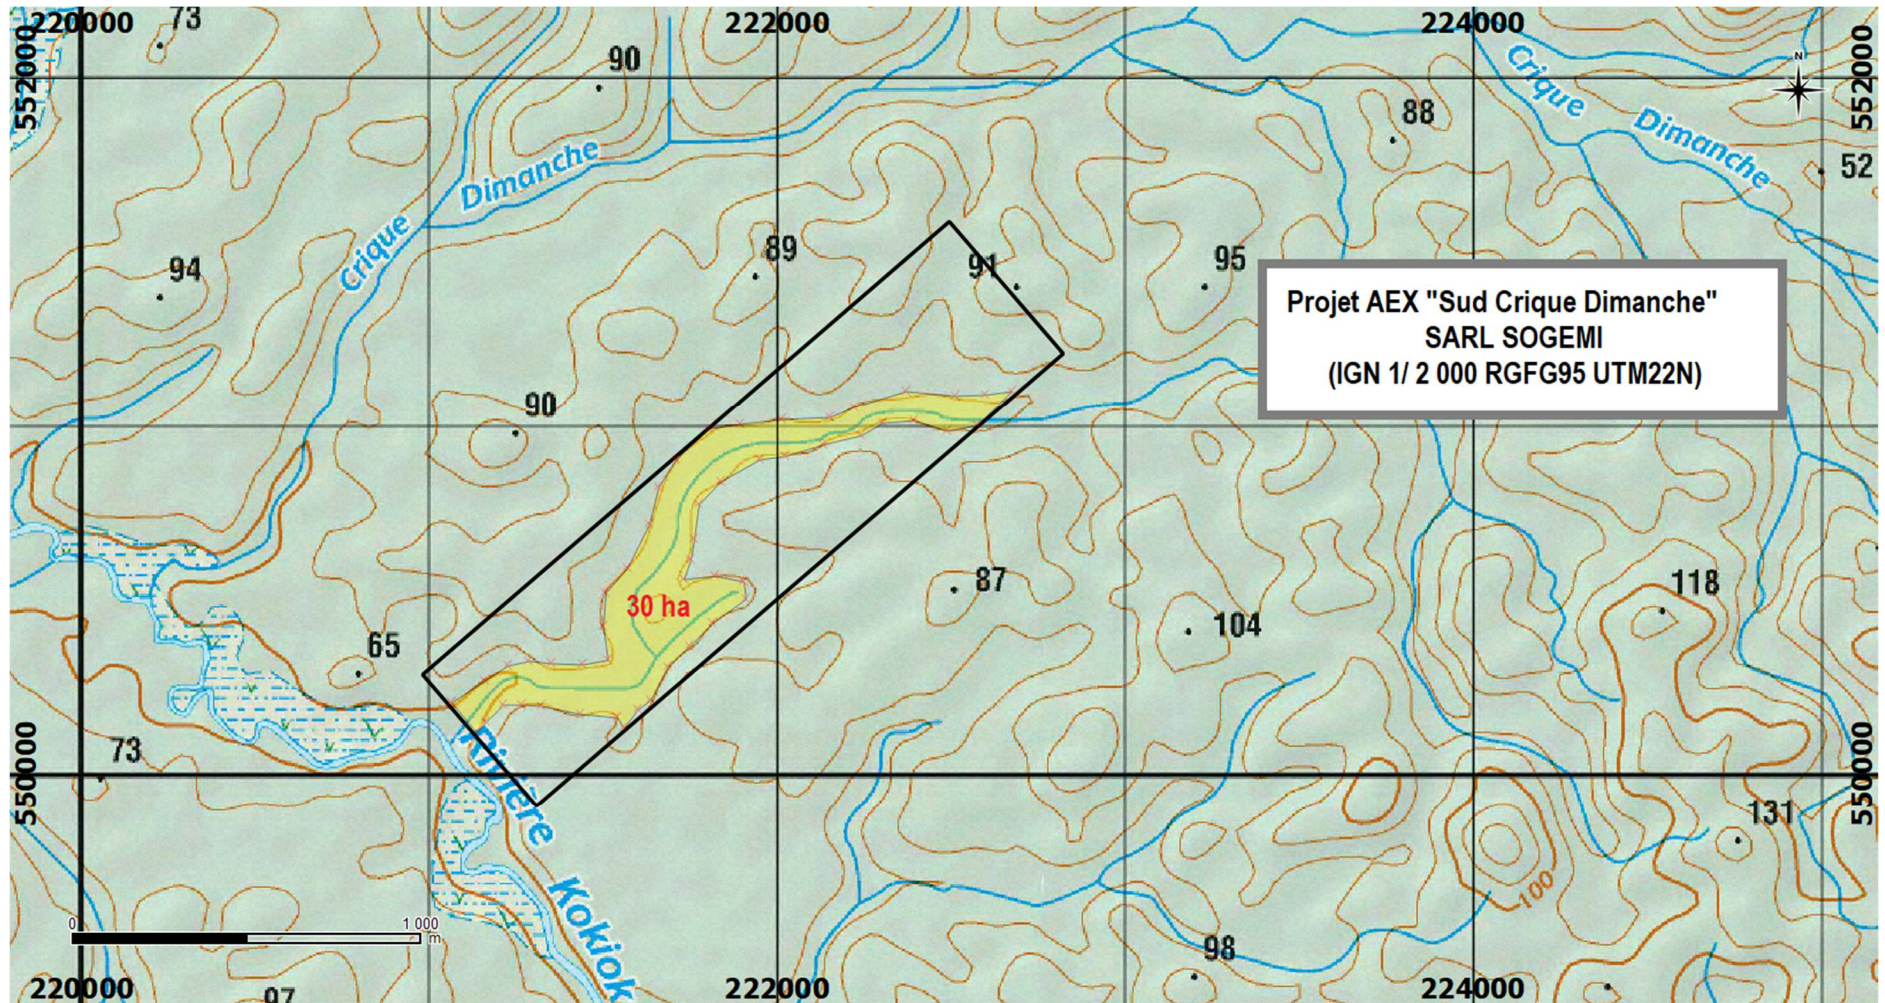

Travaux prévus sur l'AEX « Sud Crique Dimanche » Sarl SOGEMI