





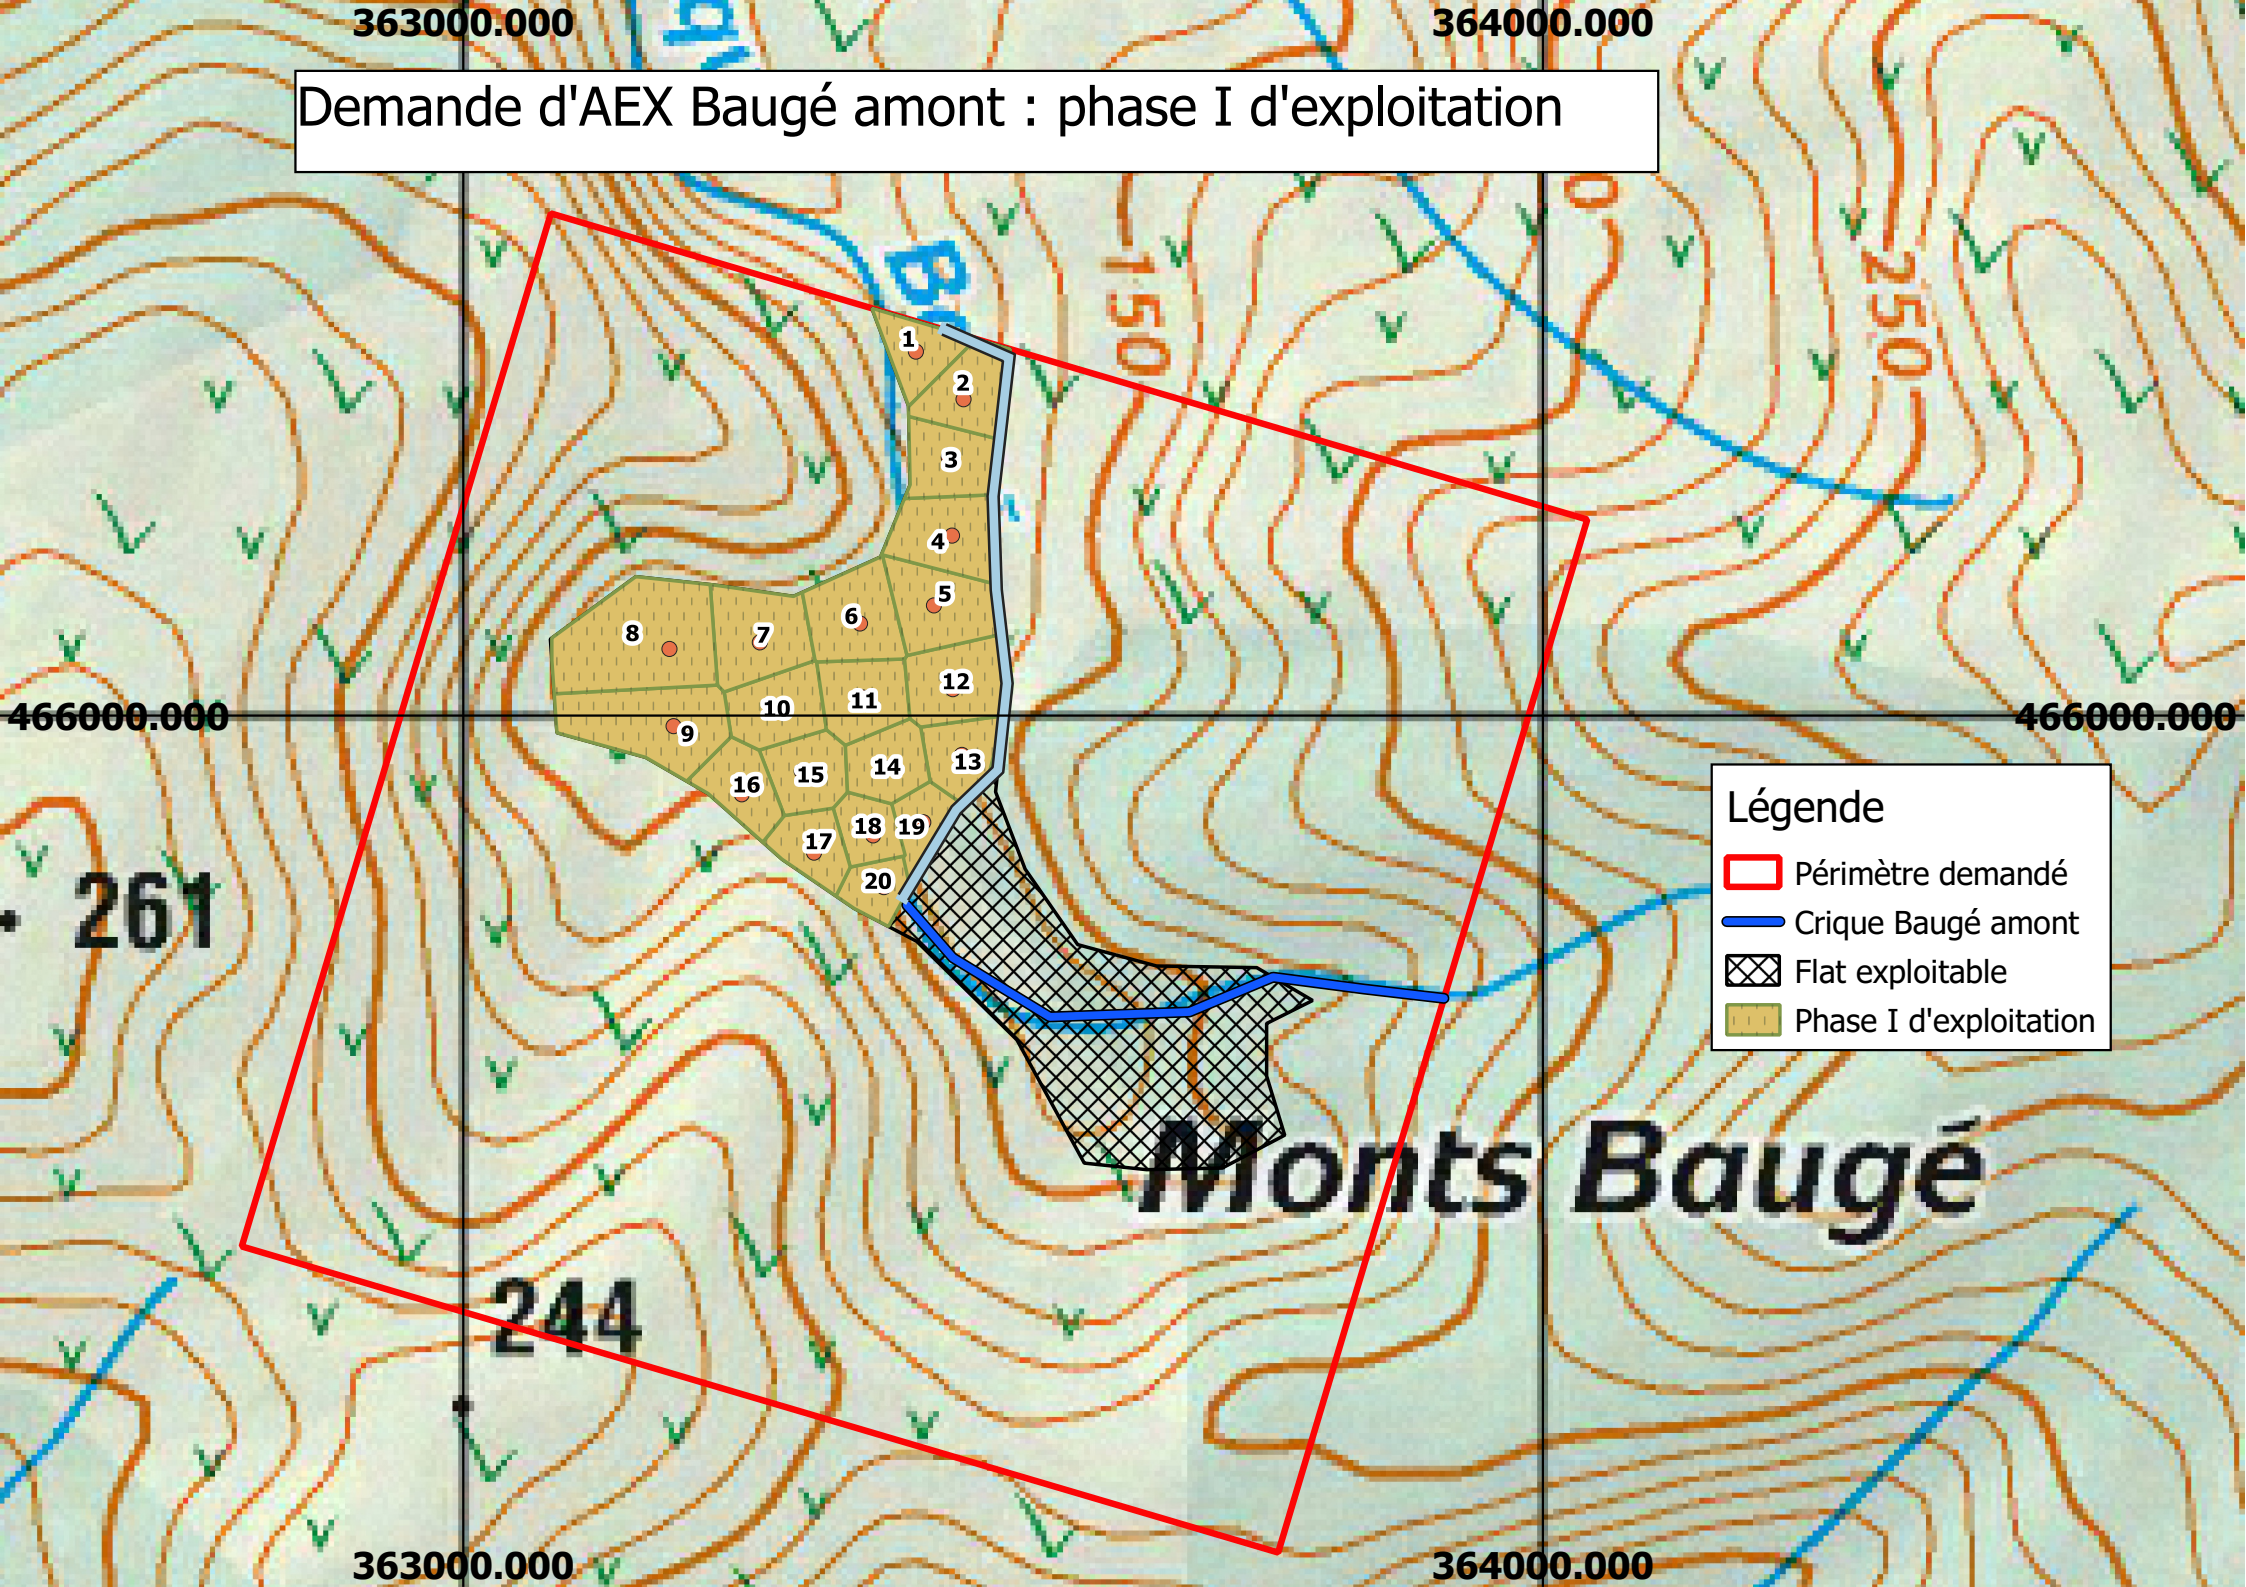
Demande d'AEX Baugé amont : état initial

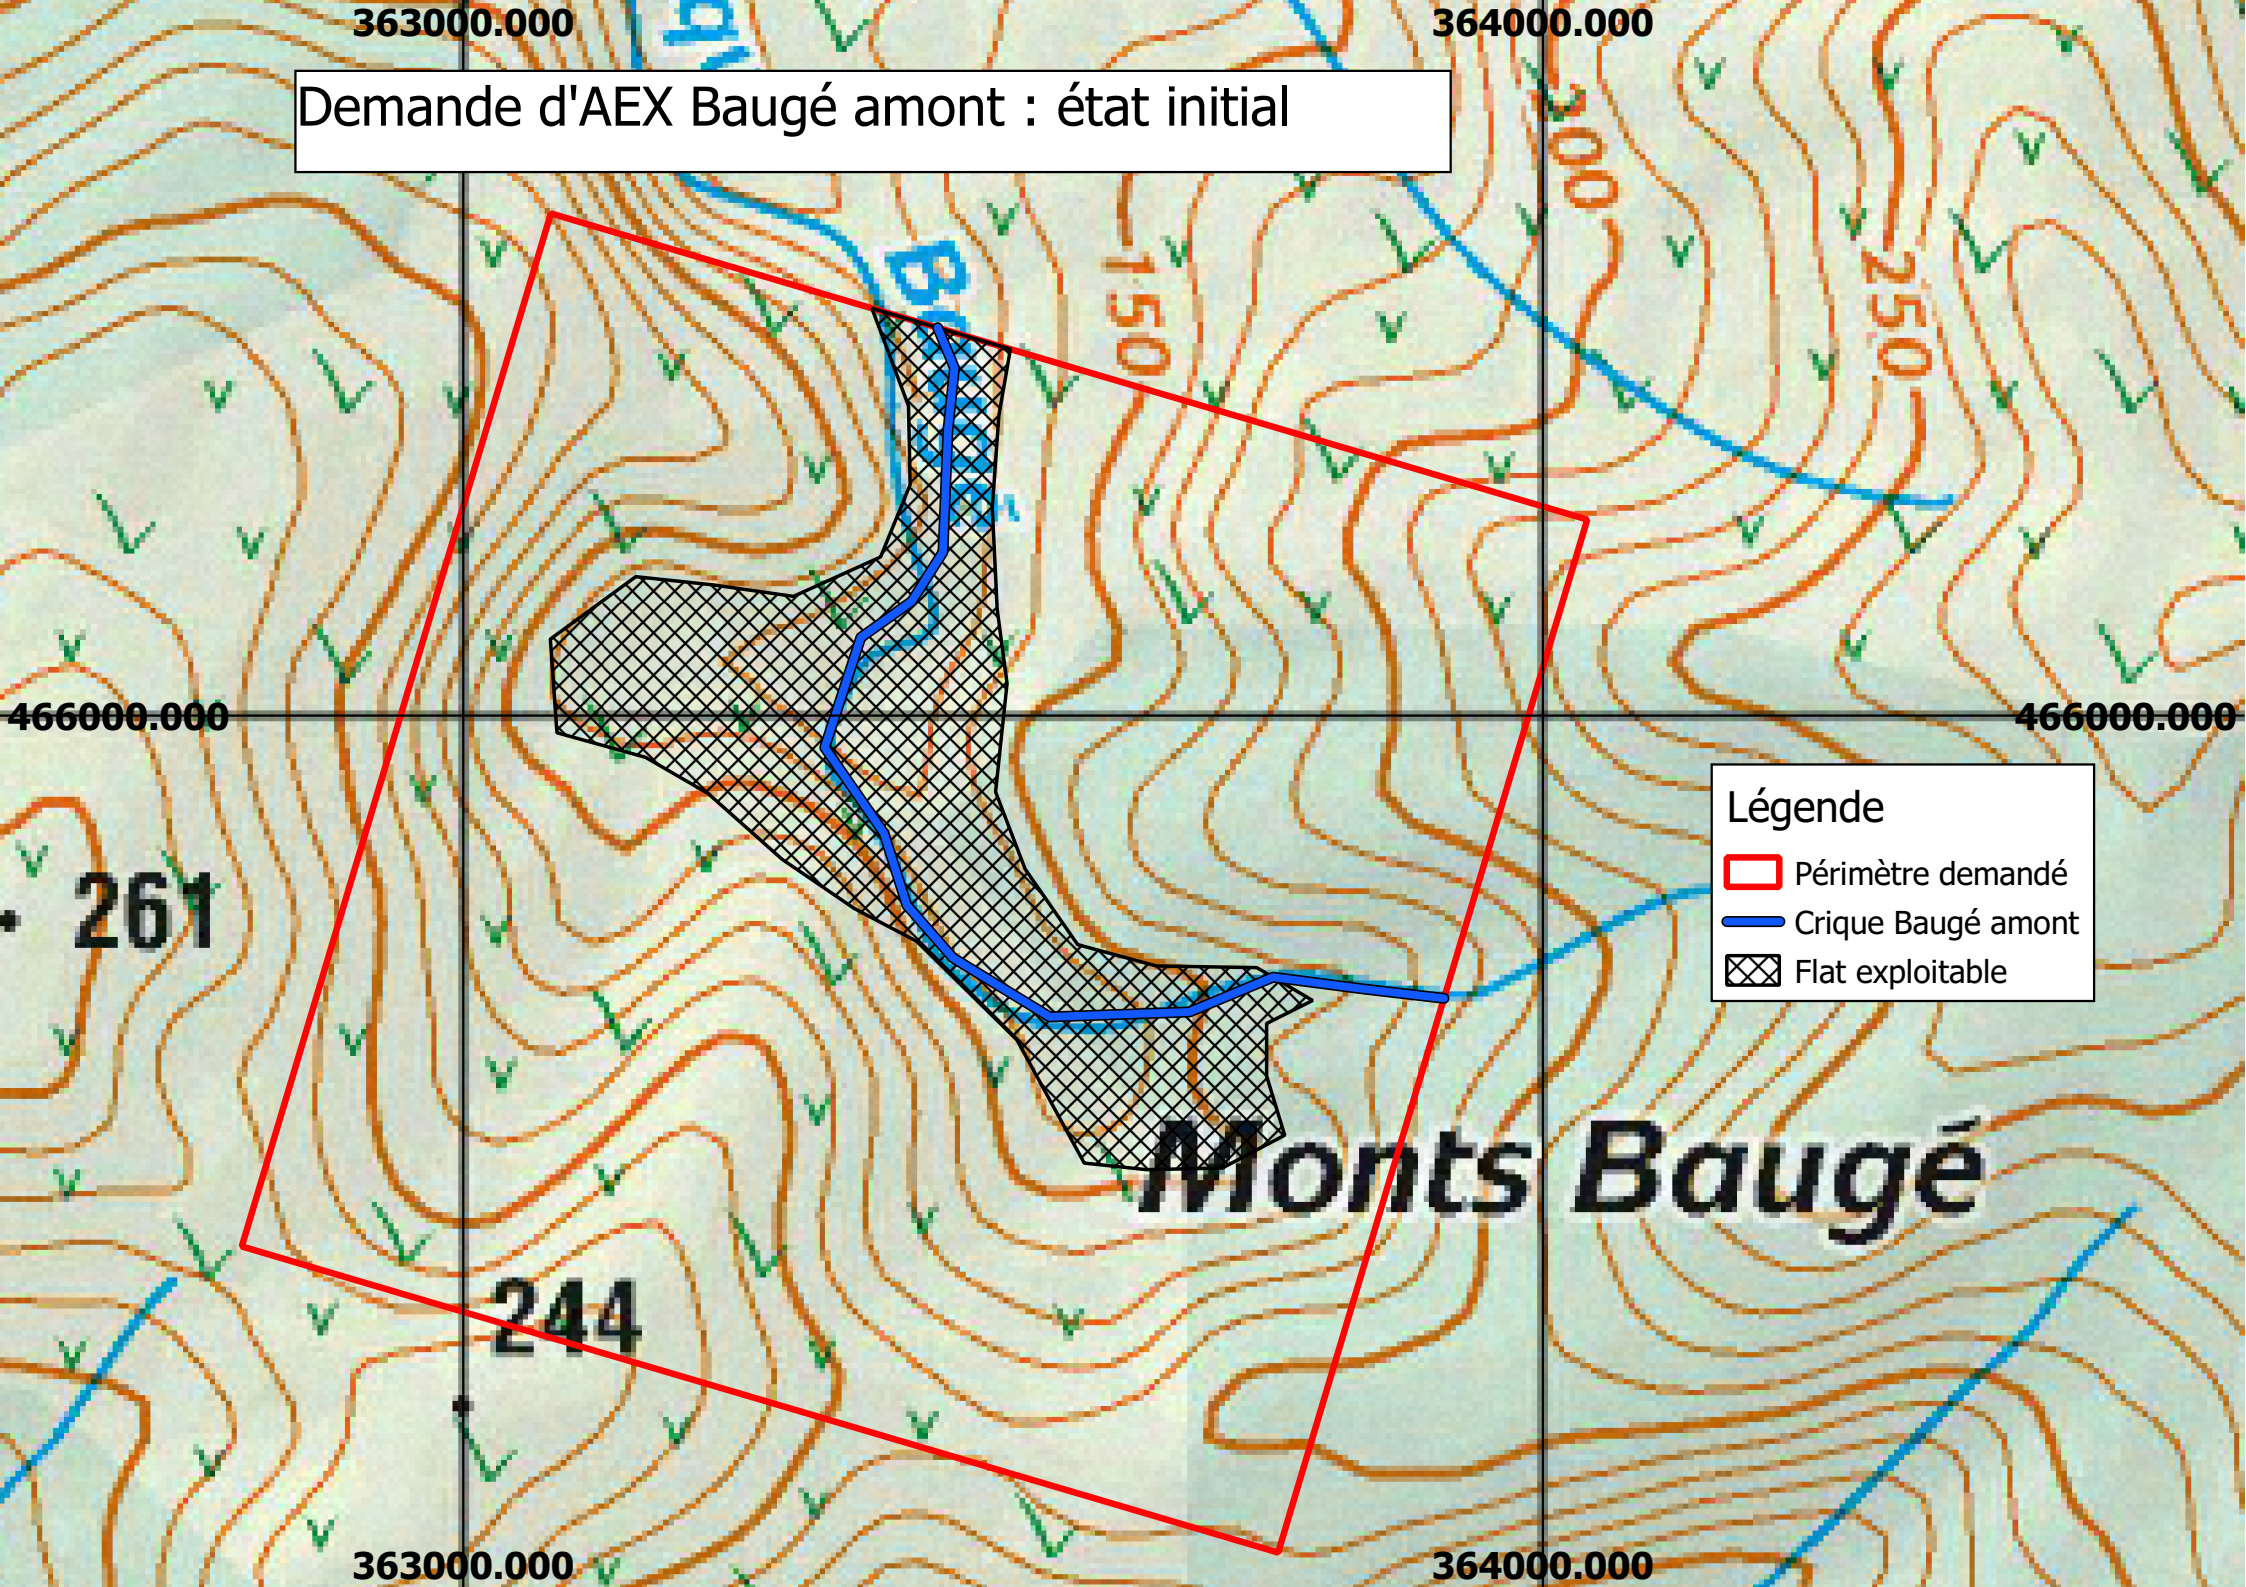

Légende

-  Périmètre demandé
-  Crique Baugé amont
-  Flat exploitable

Demande d'AEX Baugé amont : phase I d'exploitation




Légende

- Périmètre demandé
- Crique Baugé amont
- Flat exploitable
- Phase I d'exploitation

Monts Baugé


Demande d'AEX Baugé amont : phase II d'exploitation

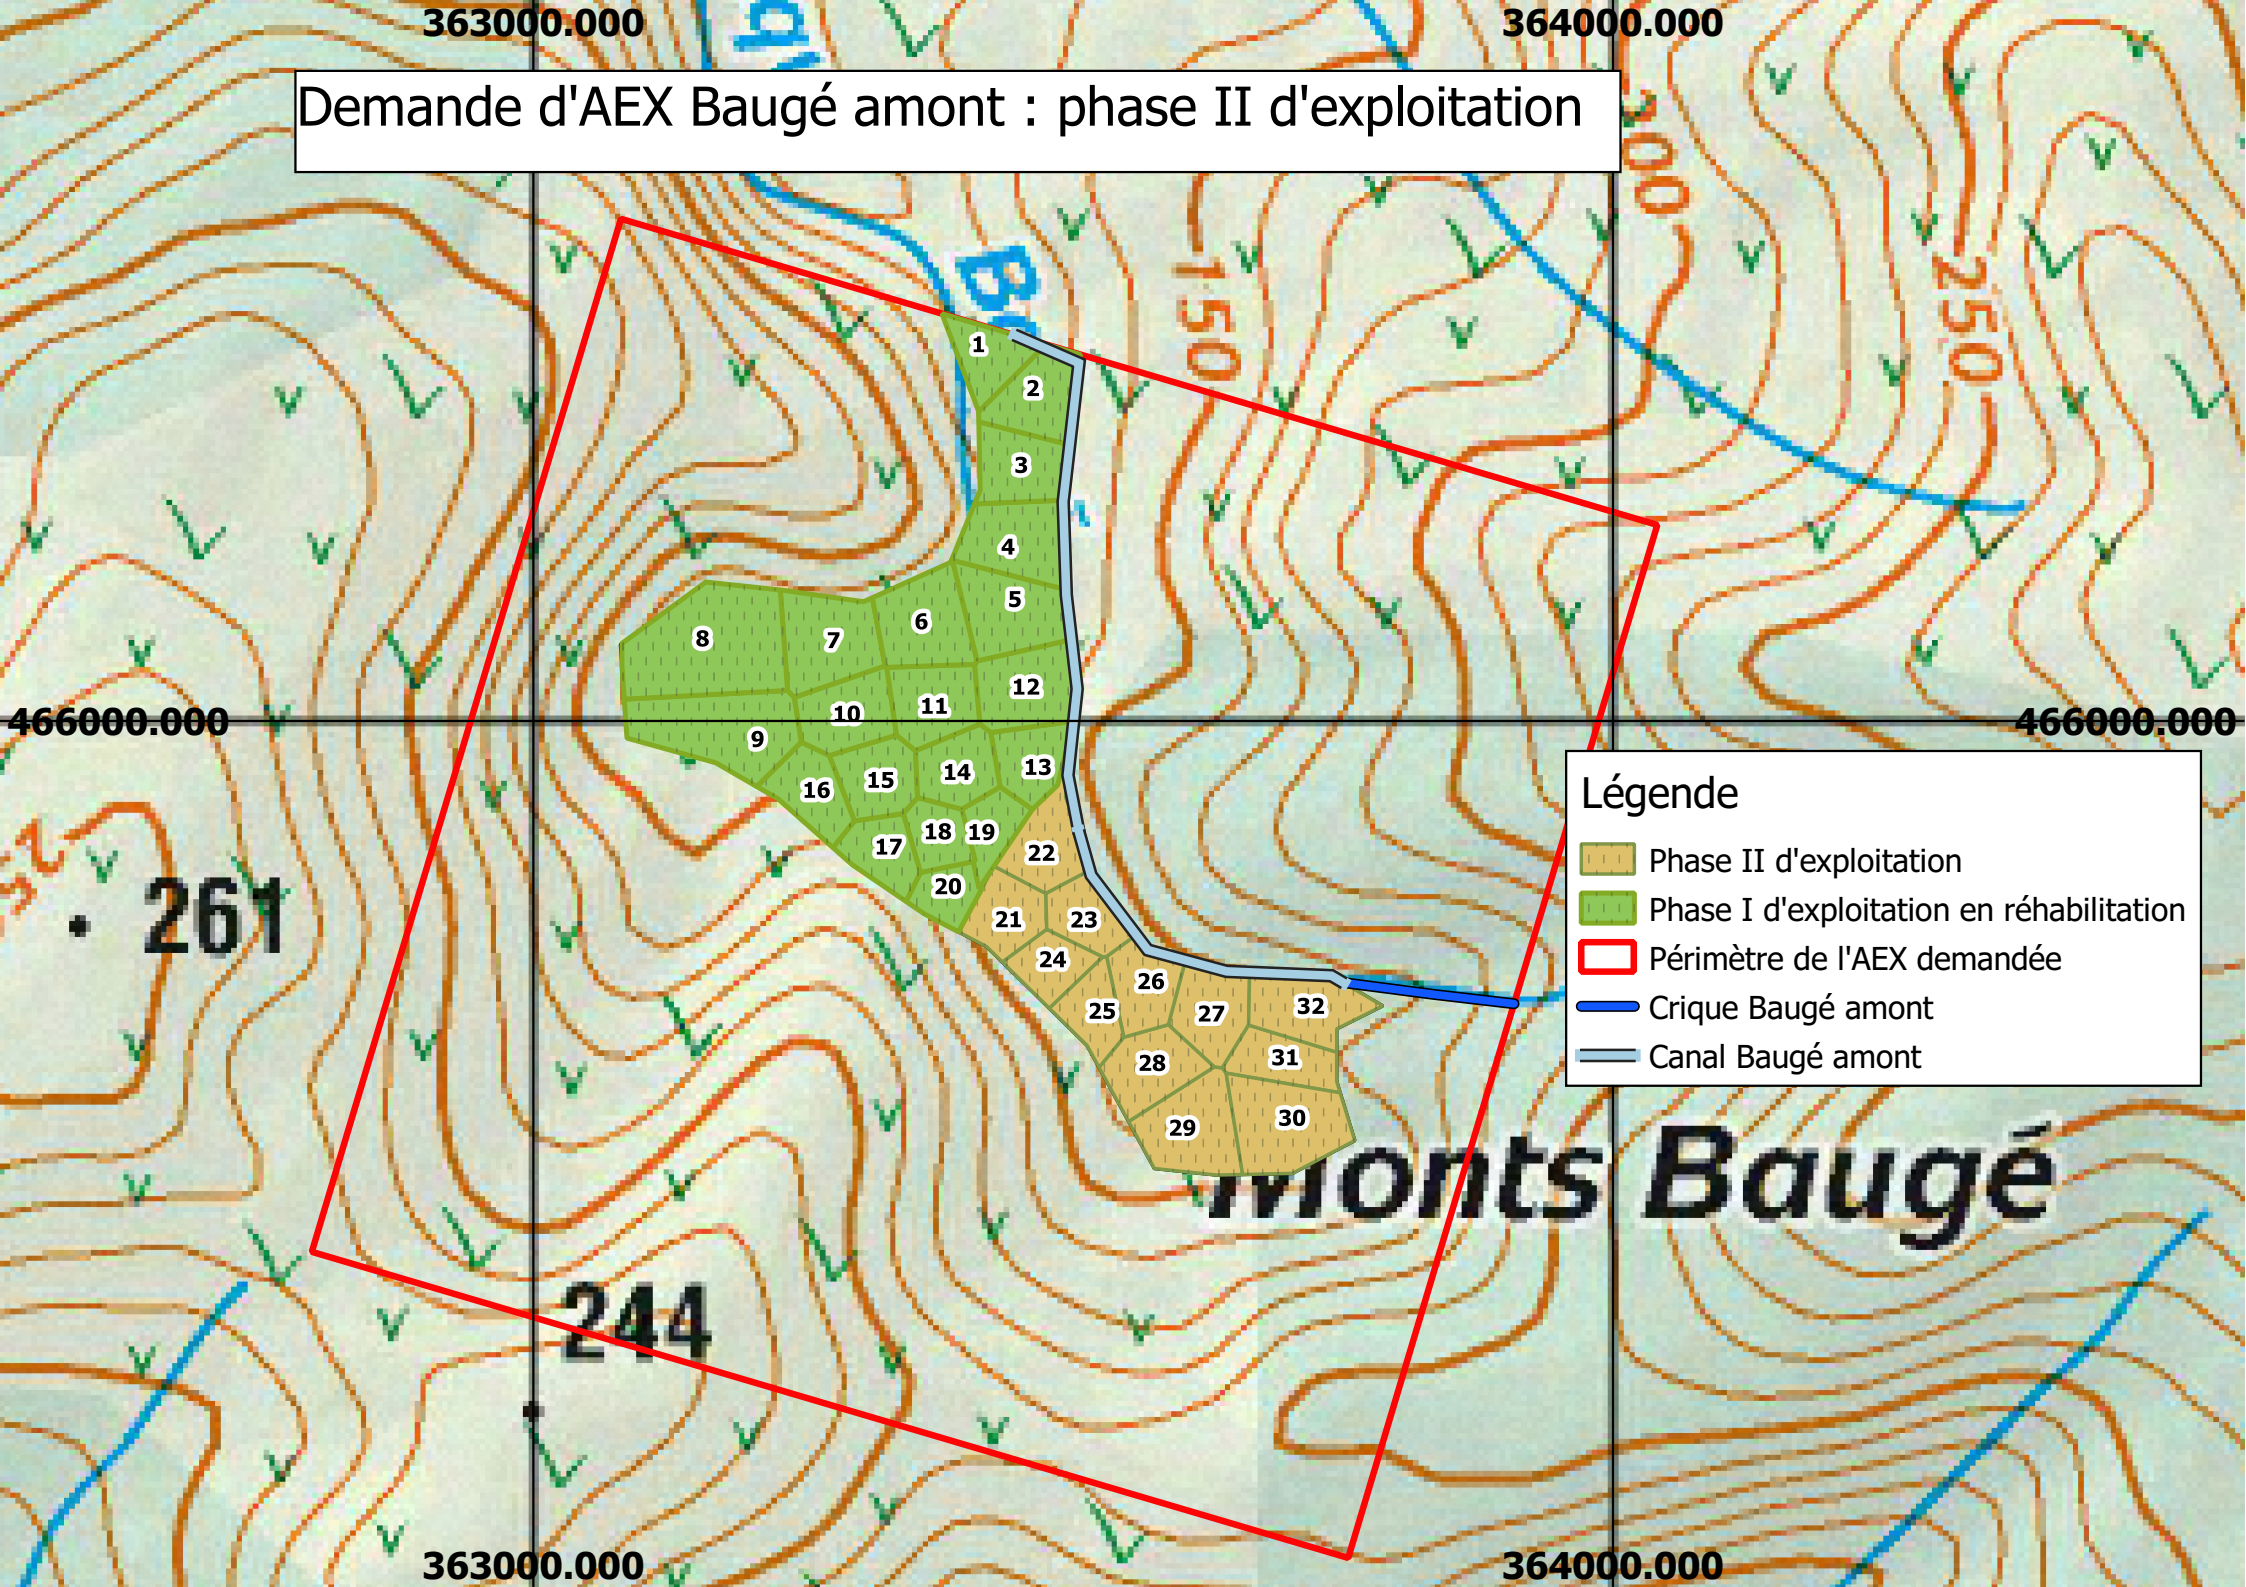

Légende

- Phase II d'exploitation
- Phase I d'exploitation en réhabilitation
- Périmètre de l'AEX demandée
- Crique Baugé amont
- Canal Baugé amont

Demande d'AEX Baugé amont : réhabilitation

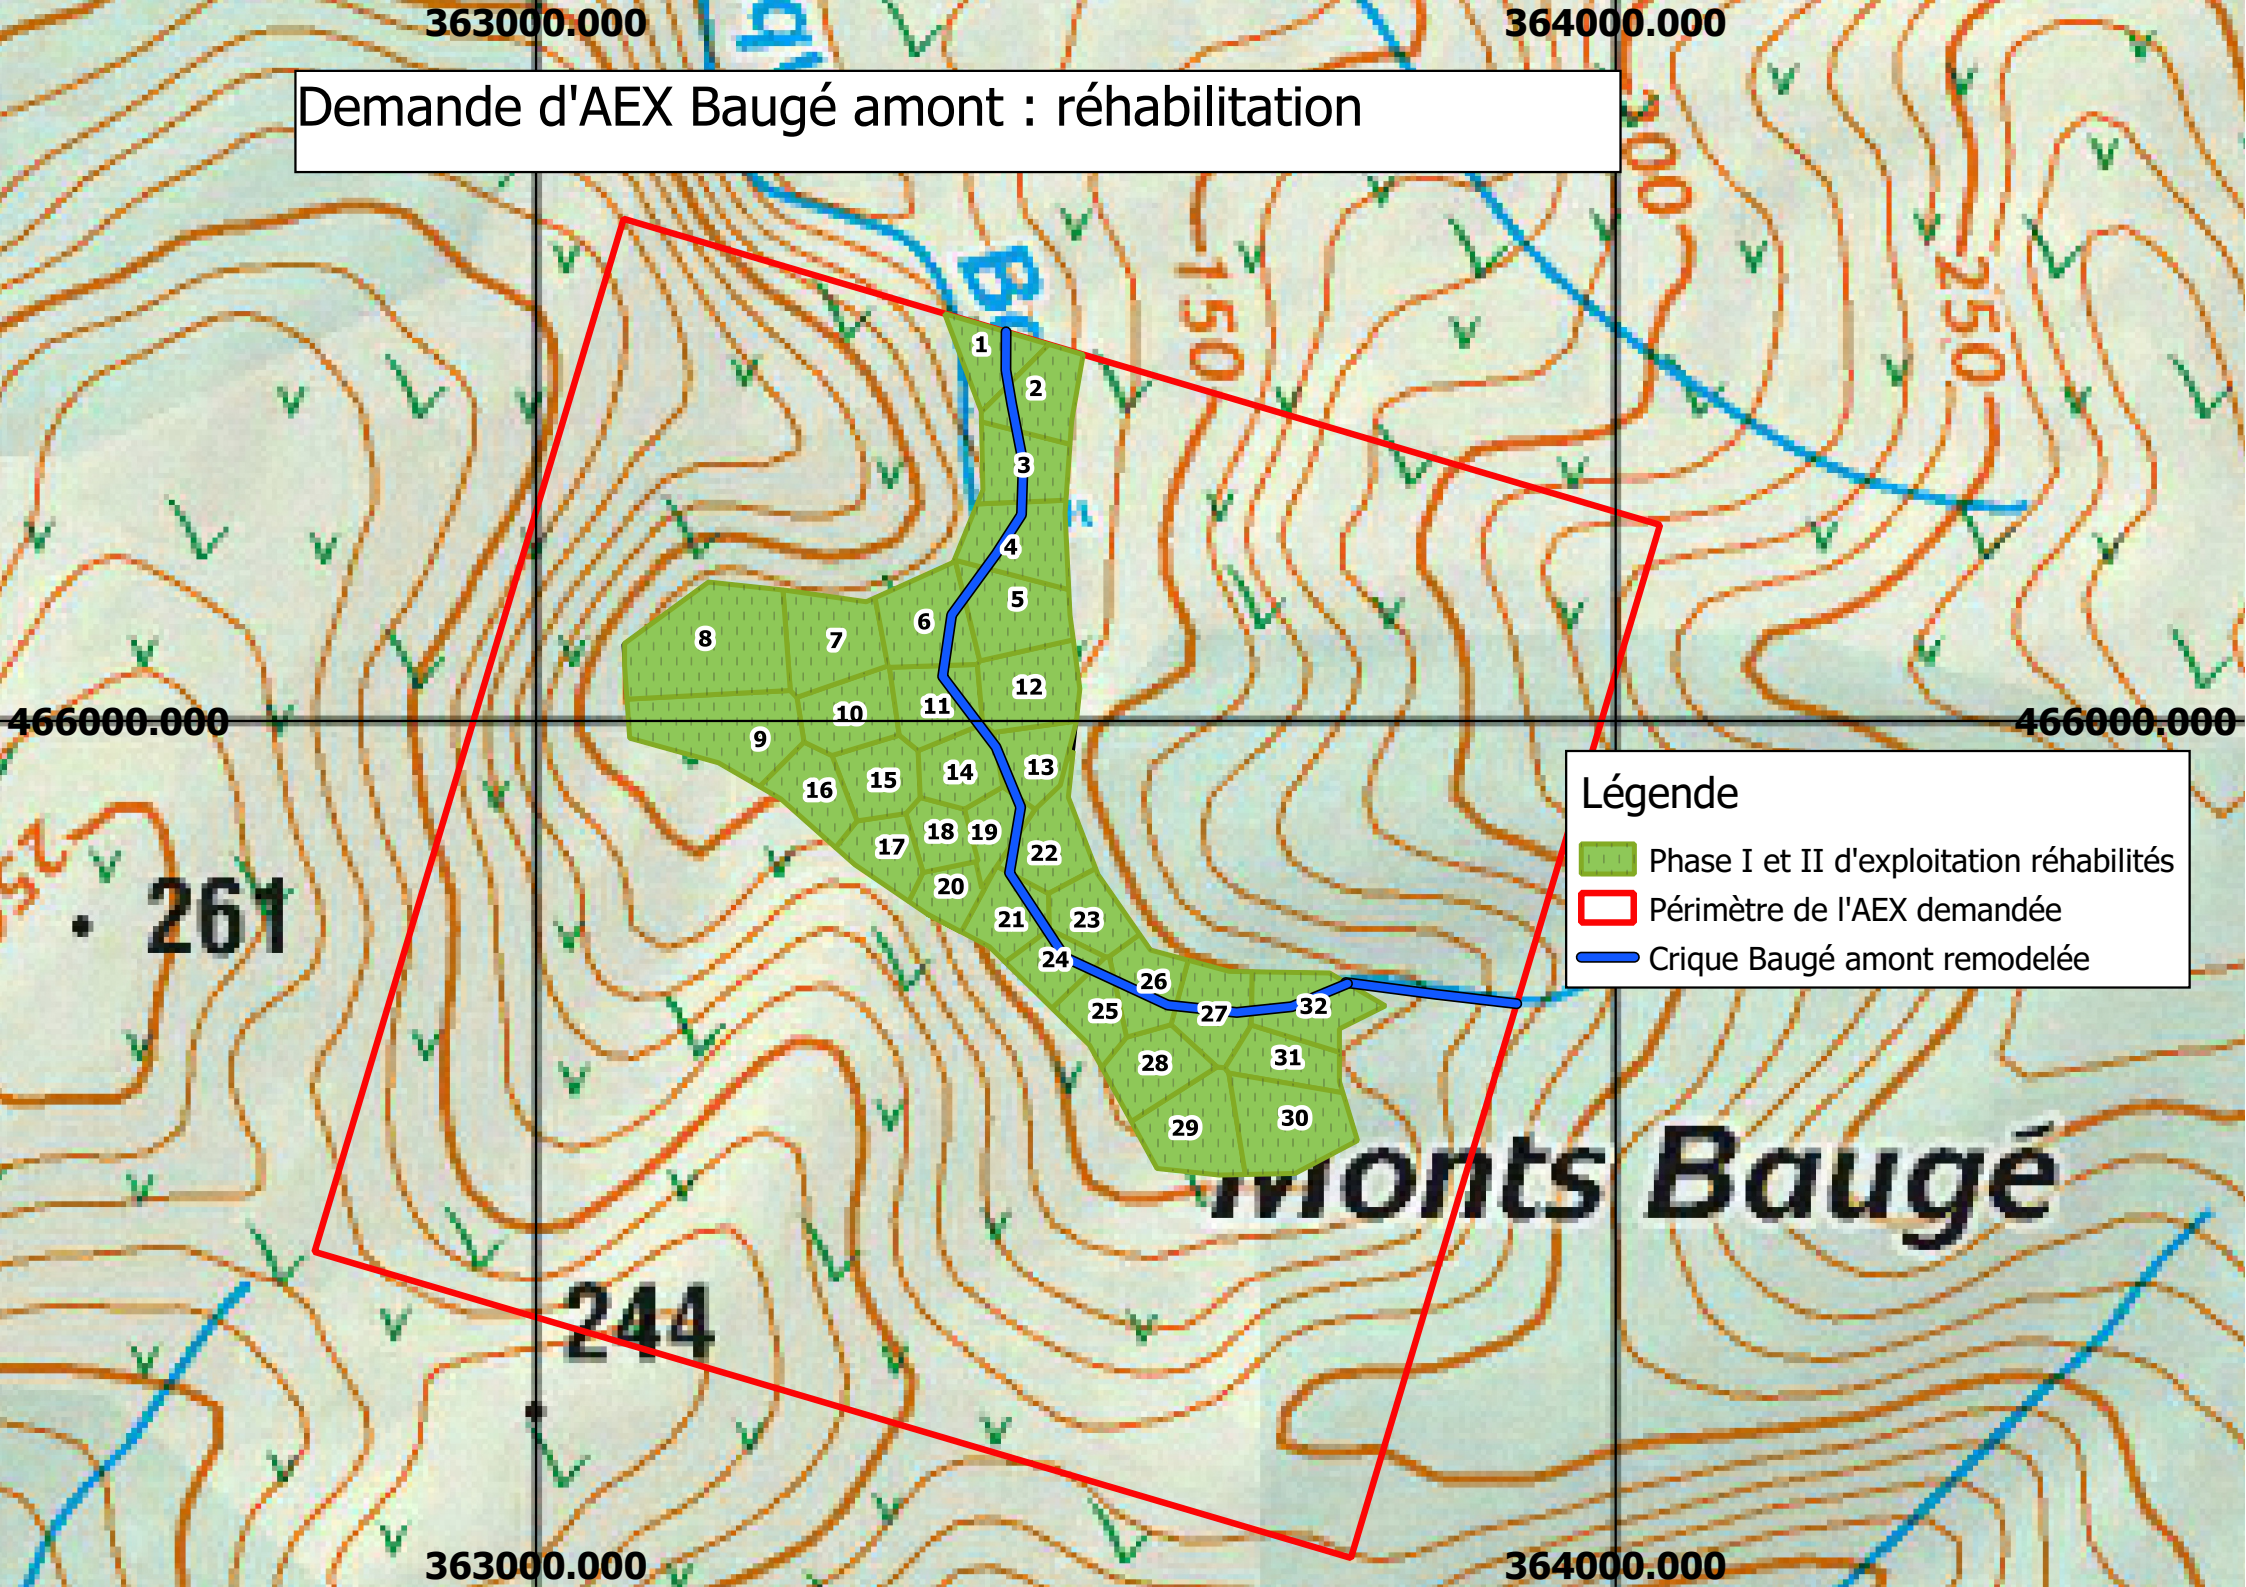

Légende

- Phase I et II d'exploitation réhabilités
- Périmètre de l'AEX demandée
- Crique Baugé amont remodelée