



Quest Guyane
un territoire, des projets, un avenir



Liberté • Égalité • Fraternité
RÉPUBLIQUE FRANÇAISE

ANNEXE 2


Plan de situation de la cale de Saint-Laurent du Maroni

**Annexe 2 : Plan de situation du site d'implantation du projet à côté de la cale du Bac « La Gabrielle »
à Saint-Laurent-du-Maroni en Guyane**



(Source : Google Maps, 2019)

**Zoom 1 du plan de situation du site d'implantation du projet à côté de la cale du Bac « La Gabrielle »
sur la commune de Saint-Laurent-du-Maroni**

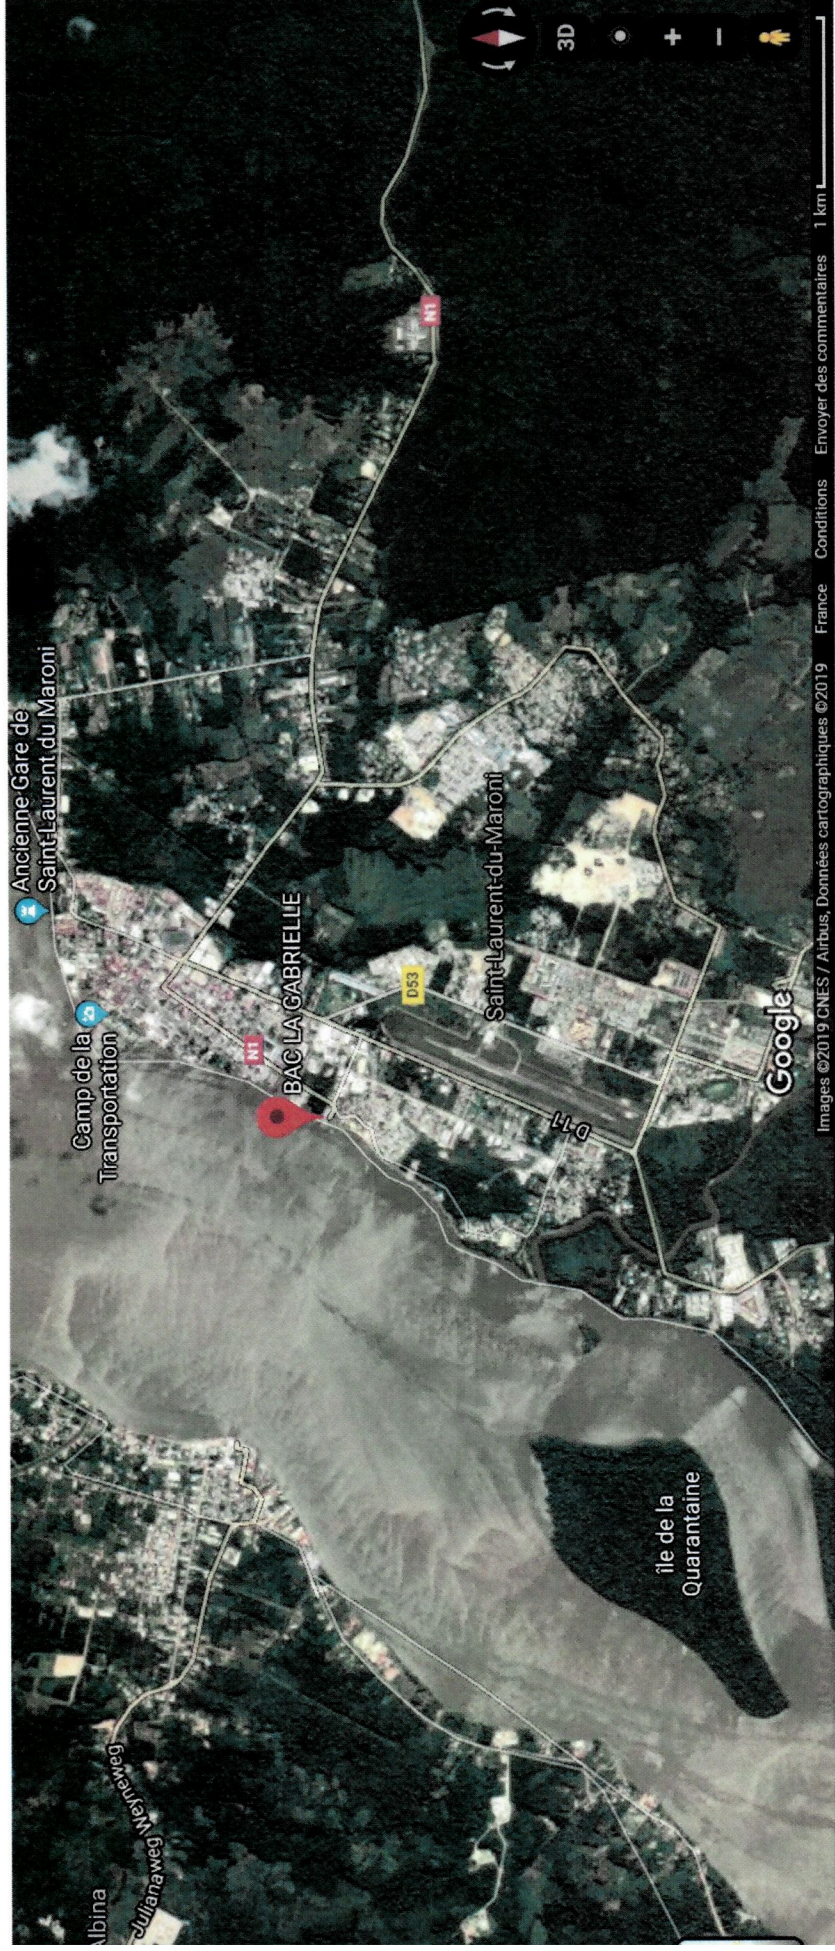

(Source : Google Maps, 2019)

**Zoom 2 du plan de situation du site d'implantation du projet à côté de la cale du Bac « La Gabrielle »
à Saint-Laurent-du-Maroni**



(Source : Google Maps, 2019)




Quest Guyane
un territoire, des projets, un avenir



ANNEXE 3

Photos du site d'exploitation

Annexe 3 – Photos de la zone d'implantation de la nouvelle cale de Saint-Laurent-du-Maroni

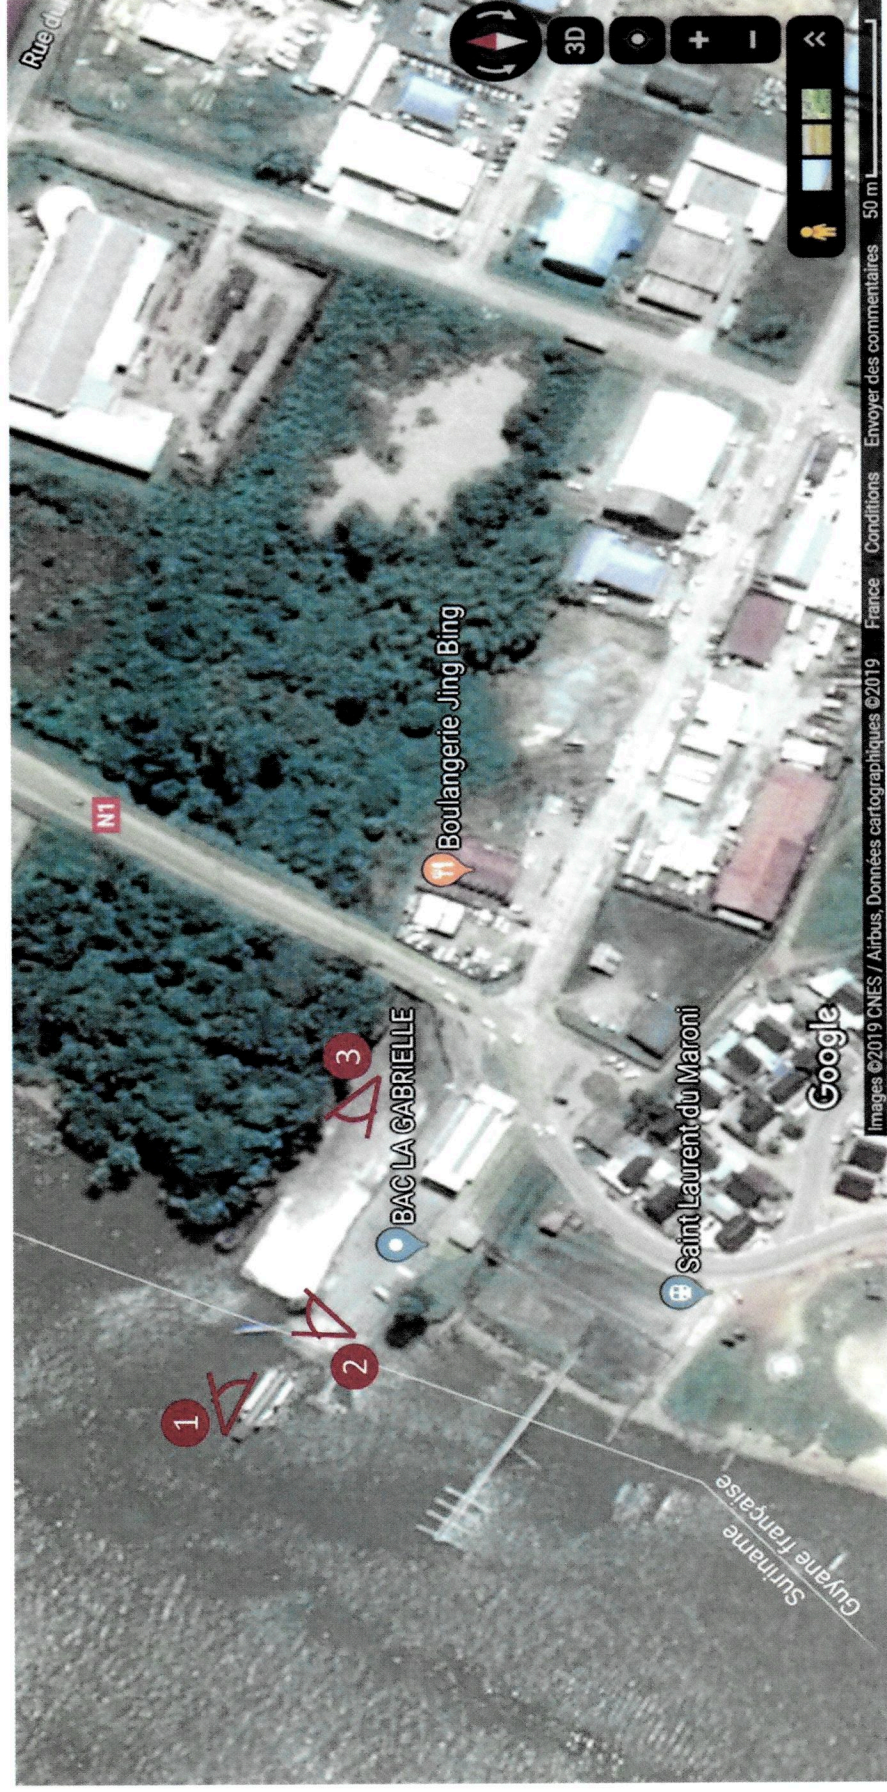

(Source : Google Maps, 2019)

Localisation cartographique des prises de vue



1




Quest Guyane
un territoire, des projets, un avenir



ANNEXE 4a

Plan de masse et Coupe de la cale d'accostage

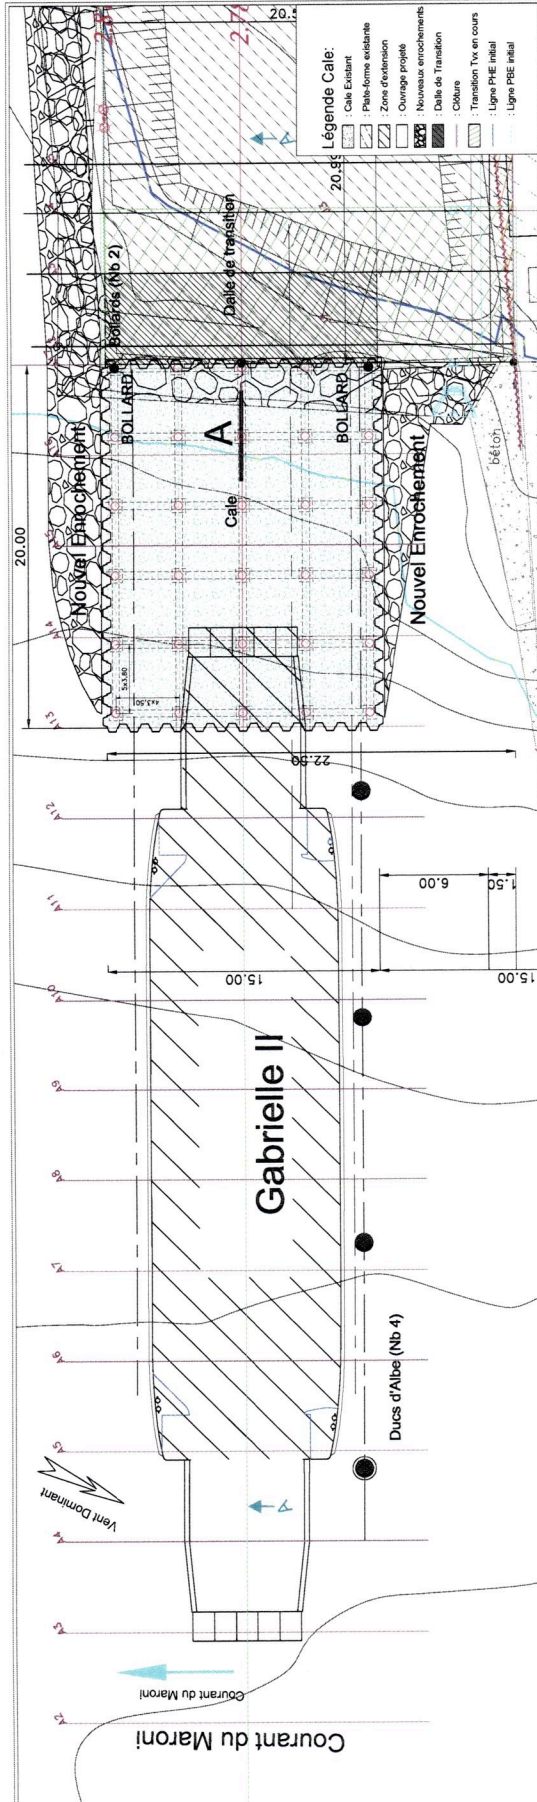

Departement de la Guyane



COMMUNE DE SAINT-LAURENT DU MARONI
COMMUNAUTE DE COMMUNES DE L'OUEST GUYANAIS
Franchissement du Maroni
Aménagement de la Cale

PLAN DE MASSE & COUPE - Cale et Duc d'Albe

Echelle 1/100e - 1/200e

N°	Objet de modification	Version	Date	Etat
1	Version initiale	1.0	12/05/2015	Initiale

ARTELIA
Agence de Guyane
Ingénierie - Architecture - Urbanisme - Environnement

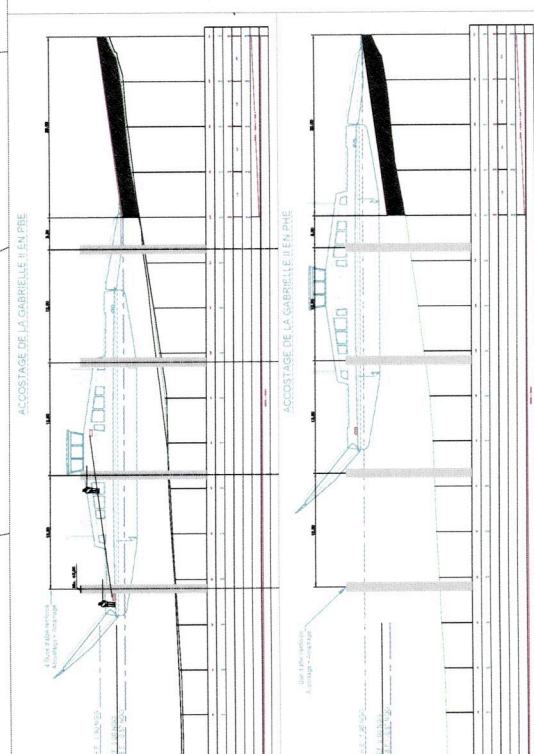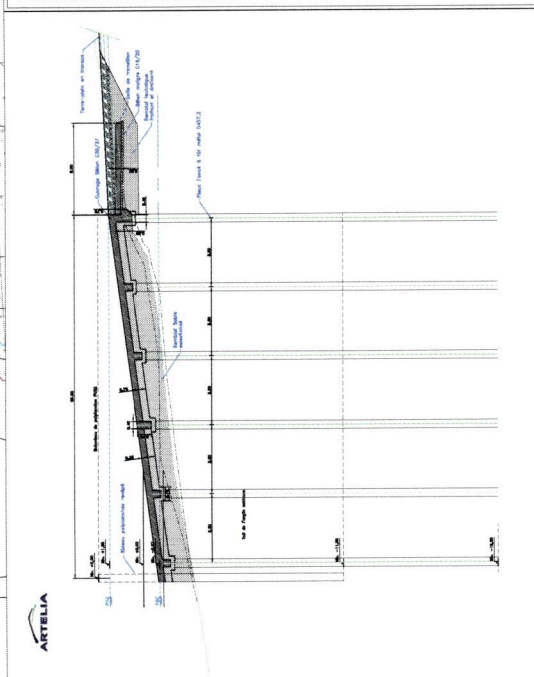




Quest Guyane
un territoire, des projets, un avenir



Liberté • Égalité • Fraternité
RÉPUBLIQUE FRANÇAISE

ANNEXE 4b

Plan de masse du Terre-plein Portuaire

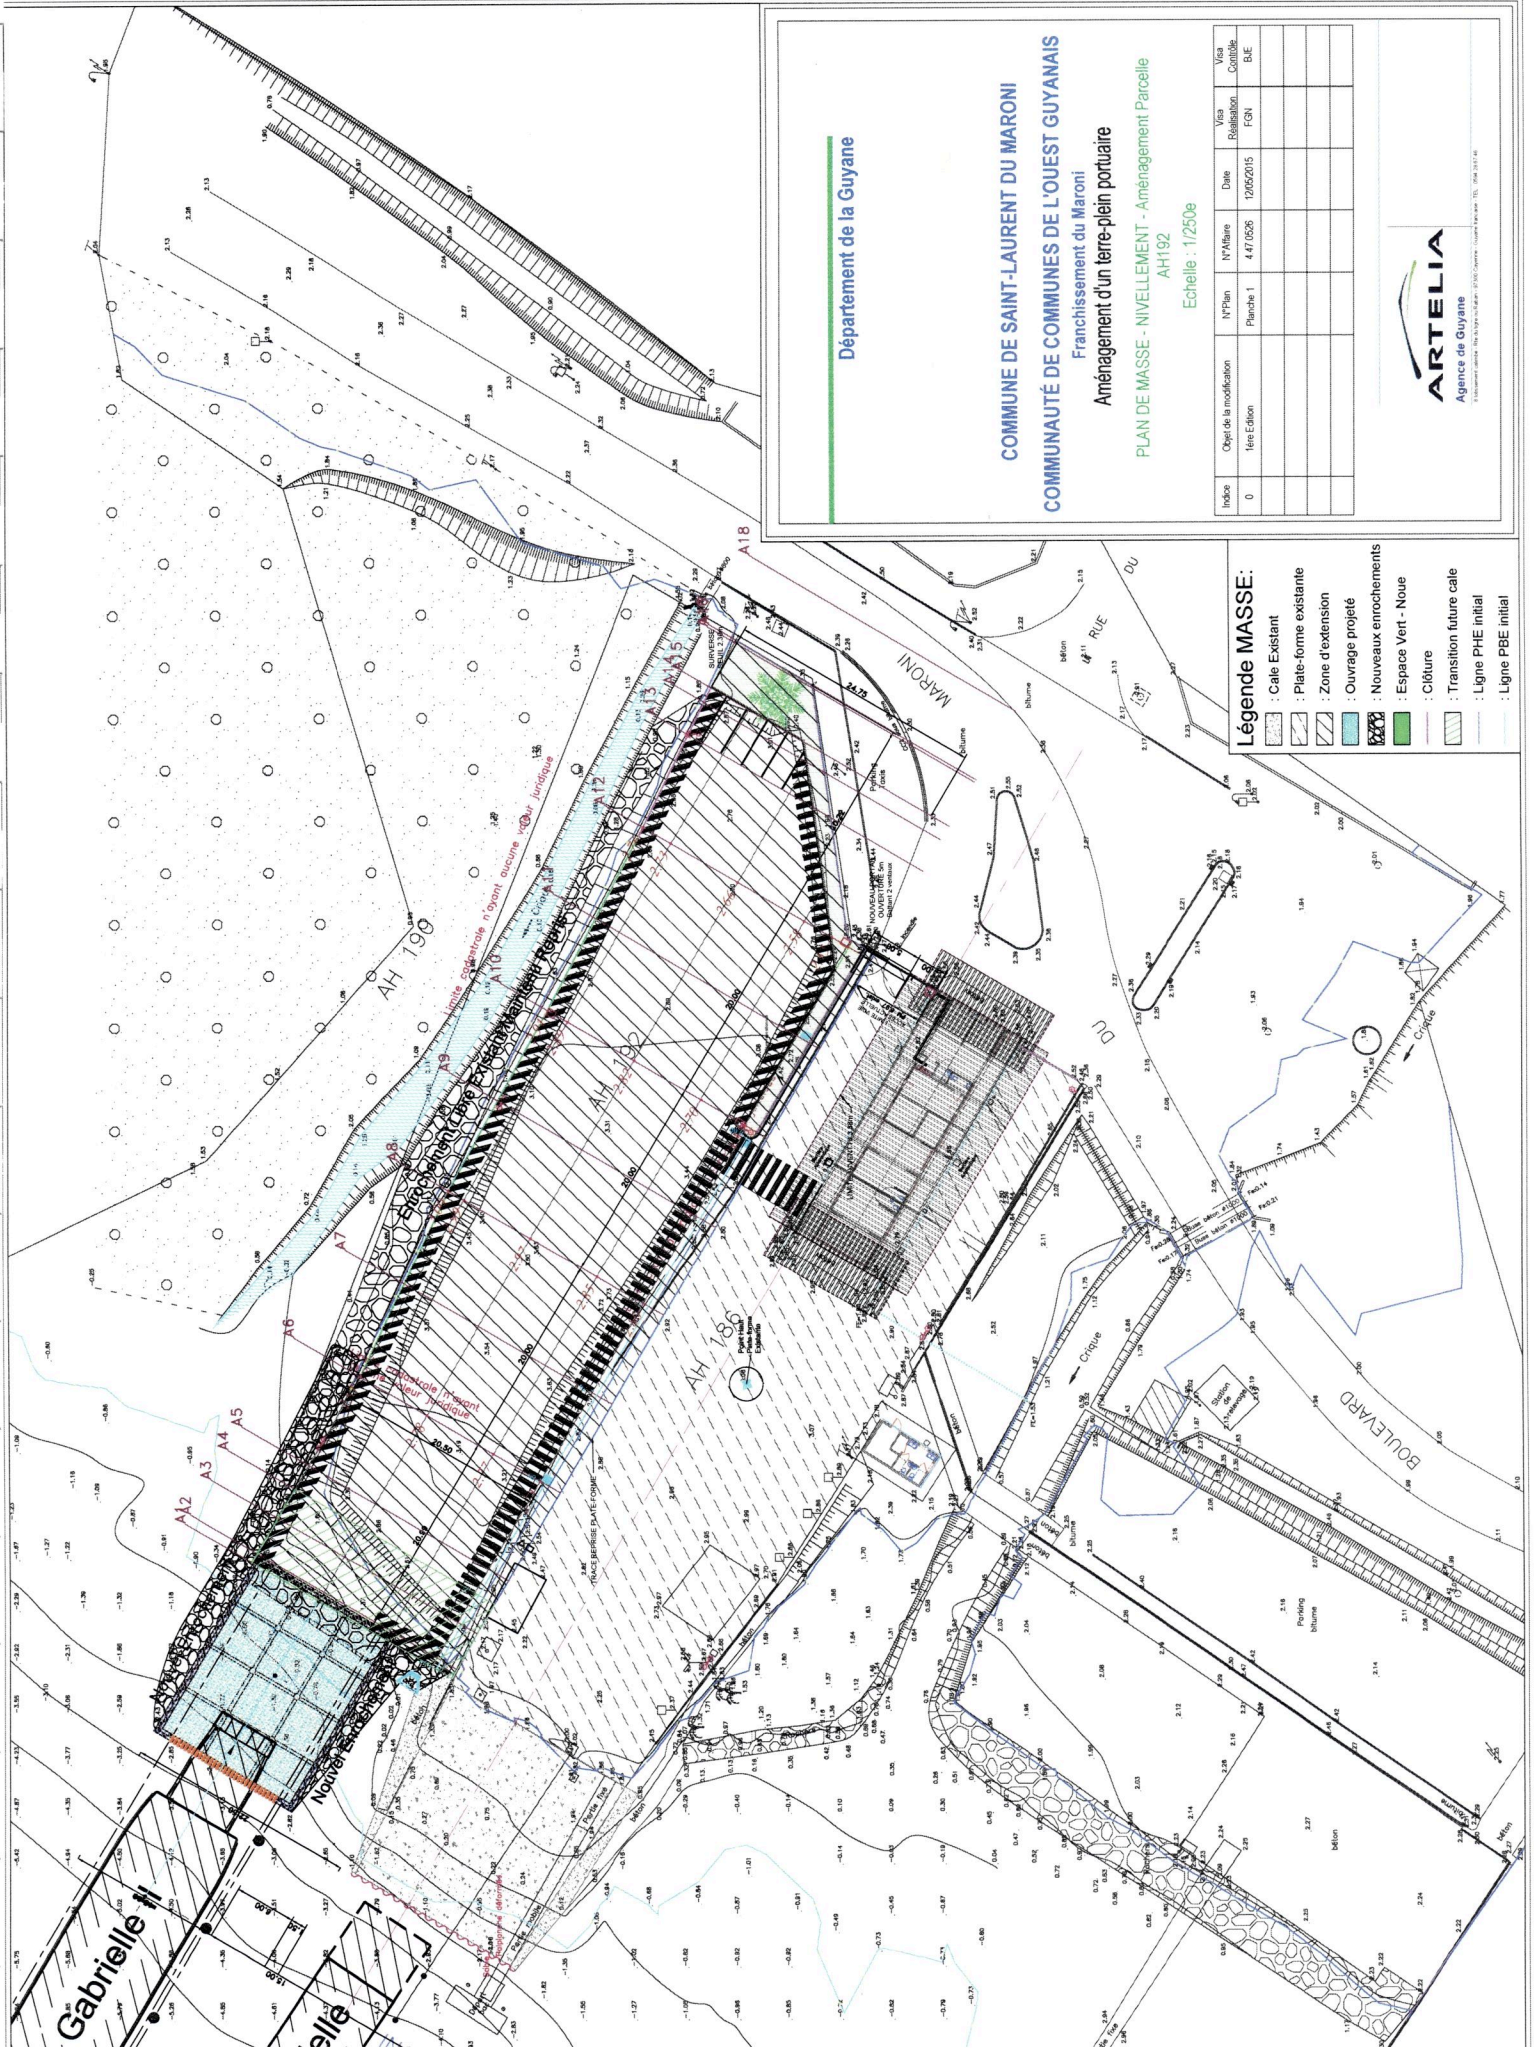

Département de la Guyane


COMMUNE DE SAINT-LAURENT DU MARONI
COMMUNAUTÉ DE COMMUNES DE L'OUEST GUYANAIS
Franchissement du Maroni
Aménagement d'un terre-plein portuaire
PLAN DE MASSE - NIVELLEMENT - Aménagement Parcelle
AH192
Echelle : 1/2500

Indice	Objet de la modification	N° Plan	Date	Via	Via
0	1ère Edition	Planche 1	10/05/2015	Plan	Plan
				Port	Port
				FGN	FGN
				BLE	BLE



Légende MASSE:

- : Cale Existante
- : Plate-forme existante
- : Zone d'extension
- : Ouvrage projeté
- : Nouveaux enrochements
- : Espace Vert - Noue
- : Clôture
- : Transition future cale
- : Ligne PHE initial
- : Ligne PBE initial

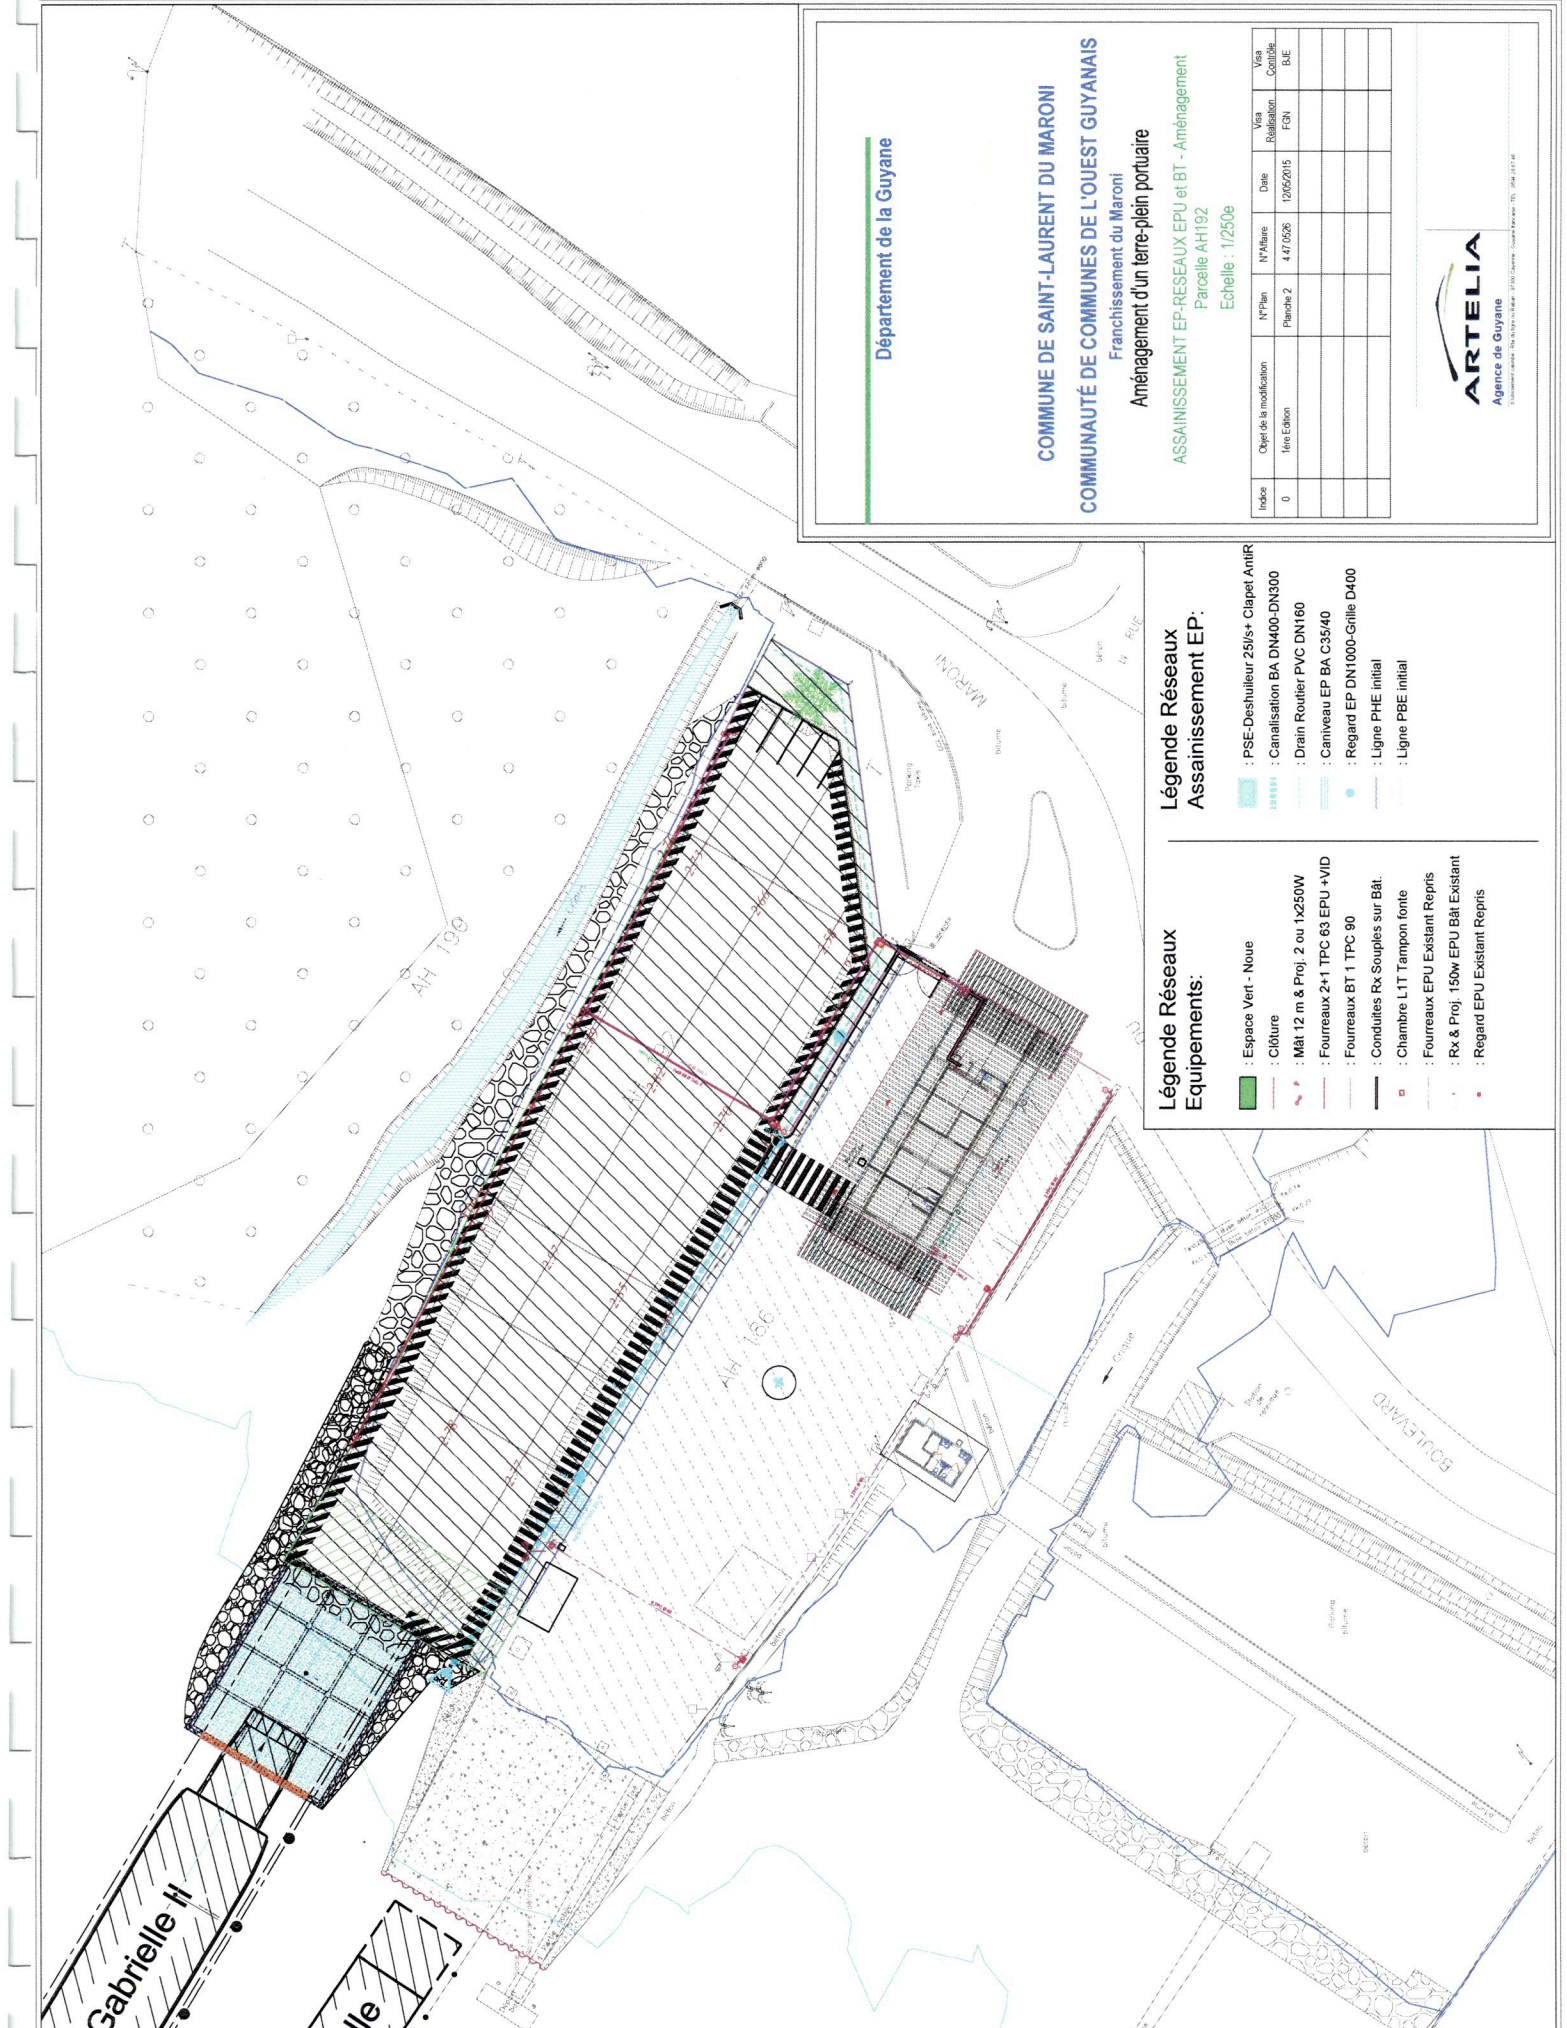

Département de la Guyane

COMMUNE DE SAINT-LAURENT DU MARONI
COMMUNAUTÉ DE COMMUNES DE L'OUEST GUYANAIS
Franchissement du Maroni
Aménagement d'un terre-plein portuaire
ASSAINISSEMENT EP-RESEAUX EPU et BT - Aménagement
Parcelle AH192
Echelle : 1/250e

Index	Objet de la modification	N°Plan	N°Valeur	Date	Via	Via
0	Terr. Edition	Planche 2	447/0526	12/05/2015	Réalisation	Contrôle
					FCN	B.E.




Légende Réseaux Assainissement EP:


- : PSE-Desbrieur 250/s+ Clapet AntiR
- : Canalisation BA DN400-DN300
- : Drain Routier PVC DN160
- : Caniveau EP BA C35/40
- : Regard EP DN1000-Grille D400
- : Ligne PHE initial
- : Ligne PBE initial

Légende Réseaux Equipements:


- : Espace Vert - Noue
- : Clôture
- : Mât 12 m & Proj. 2 ou 1x250W
- : Fourreaux 2+1 TPC 63 EPU +VID
- : Fourreaux BT 1 TPC 90
- : Conduites Rx Souples sur Bât.
- : Chambre L1T Tampon fonte
- : Fourreaux EPU Existant Repris
- : Rx & Proj. 150w EPU Bât Existant
- : Regard EPU Existant Repris

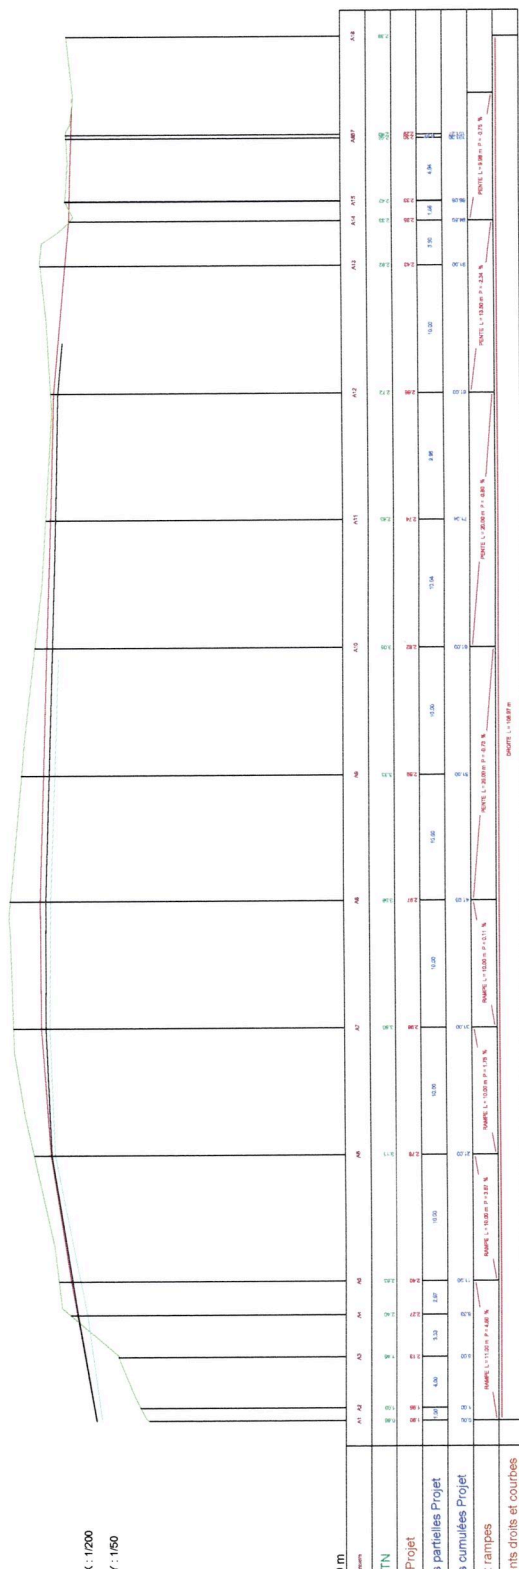

PROFIL TYPE

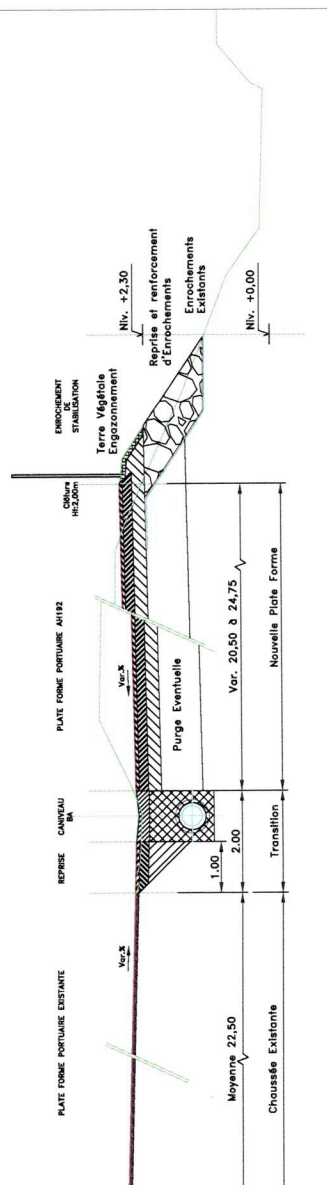

PROFIL TYPE

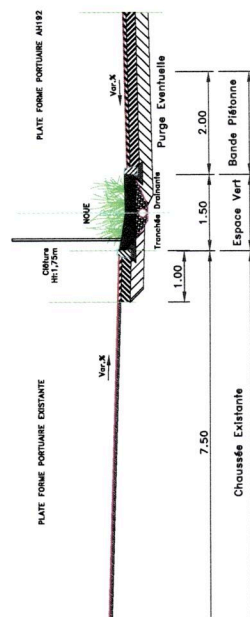

Département de la Guyane

COMMUNE DE SAINT-LAURENT DU MARONI
COMMUNAUTÉ DE COMMUNES DE L'OUEST GUYANAIS
Franchissement du Maroni
Aménagement d'un terre-plein portuaire
COUPES A-A, B-B, C-C
Echelle : 1/200 - 1/50e

Indice	Objet de la modification	N°Plan	N°Maire 4.47.0236	Date 12/09/2015	Vote Ratification	Vote Contre
A	Sans Objet.	Planche 3			F.N.	B.E.