


Département de la Guyane
Commune de Montsinery-Tonnegrande
Carrière de latérite du Galion
Parcelle BE119

Maitre d'ouvrage :
EIFFAGE
EIFFAGE INFRASTRUCTURES GUYANE
P11 Route de Degrand des Cannes
97300 Cayenne
Tél: 0594 28 49 49

Bureau d'Etude : ANTEA 30 Avenue des Hortensias 97355 Macouria
Dessinateur : ENTHAS 8755 Route Des Plages 97354 Rémière Morangaly
Tél: 0694 42 67 95
arnaud_humbert@hotmail.fr

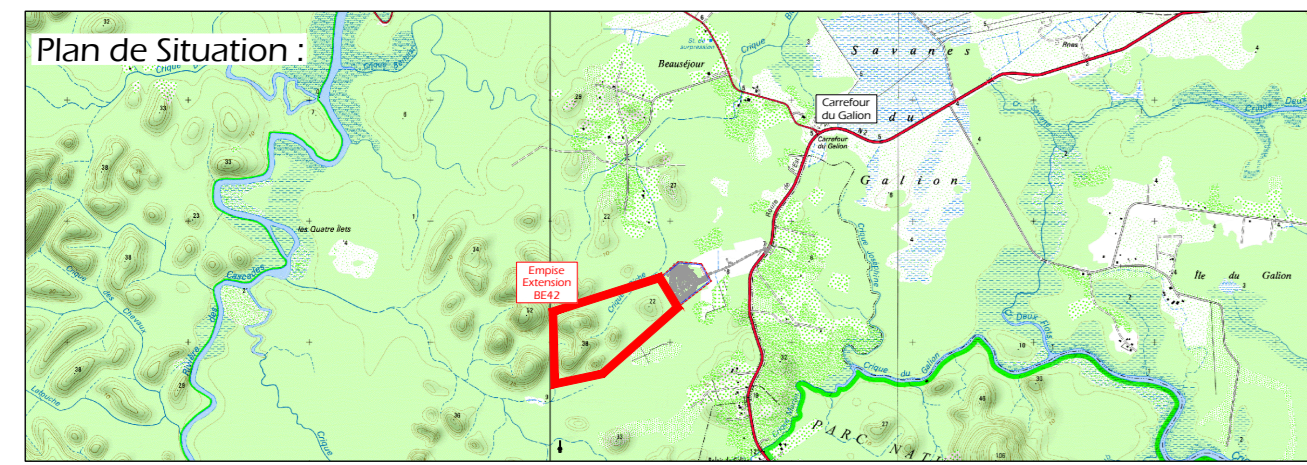

Dossier de Demande d'Autorisation d'Exploitation
Plan n°01 : Etat initial

Informations : Echelle : 1/2000ème Systèmes : CSG67 / NGG

Données : Cartes IGN
Cadaastre
Topographie Aérienne d'Altoa

Modifications :	Indice :	Date :	Nature :
	A	02/05/2018	Original

Validations :

Dessiné par :	ENTHAS - Arnaud Humbert
Vérifié par :	ANTEA - Mathieu Guyomard
Approuvé par :	EIFFAGE - Fabrice Garby

Légende

- Périmètre d'Autorisation actuel
- Périmètre d'Autorisation de la demande d'extension
- Périmètre d'Exploitation après extension
- Criques existantes

