

Département de la Guyane


COMMUNE DE PAPAÏCHTON


Réhabilitation de la piste
Bourg - Loka - Bonville

Etude Préliminaire

2 - Vue en plan au 1/5 000
2.5 - Solution 2

Profil en travers type

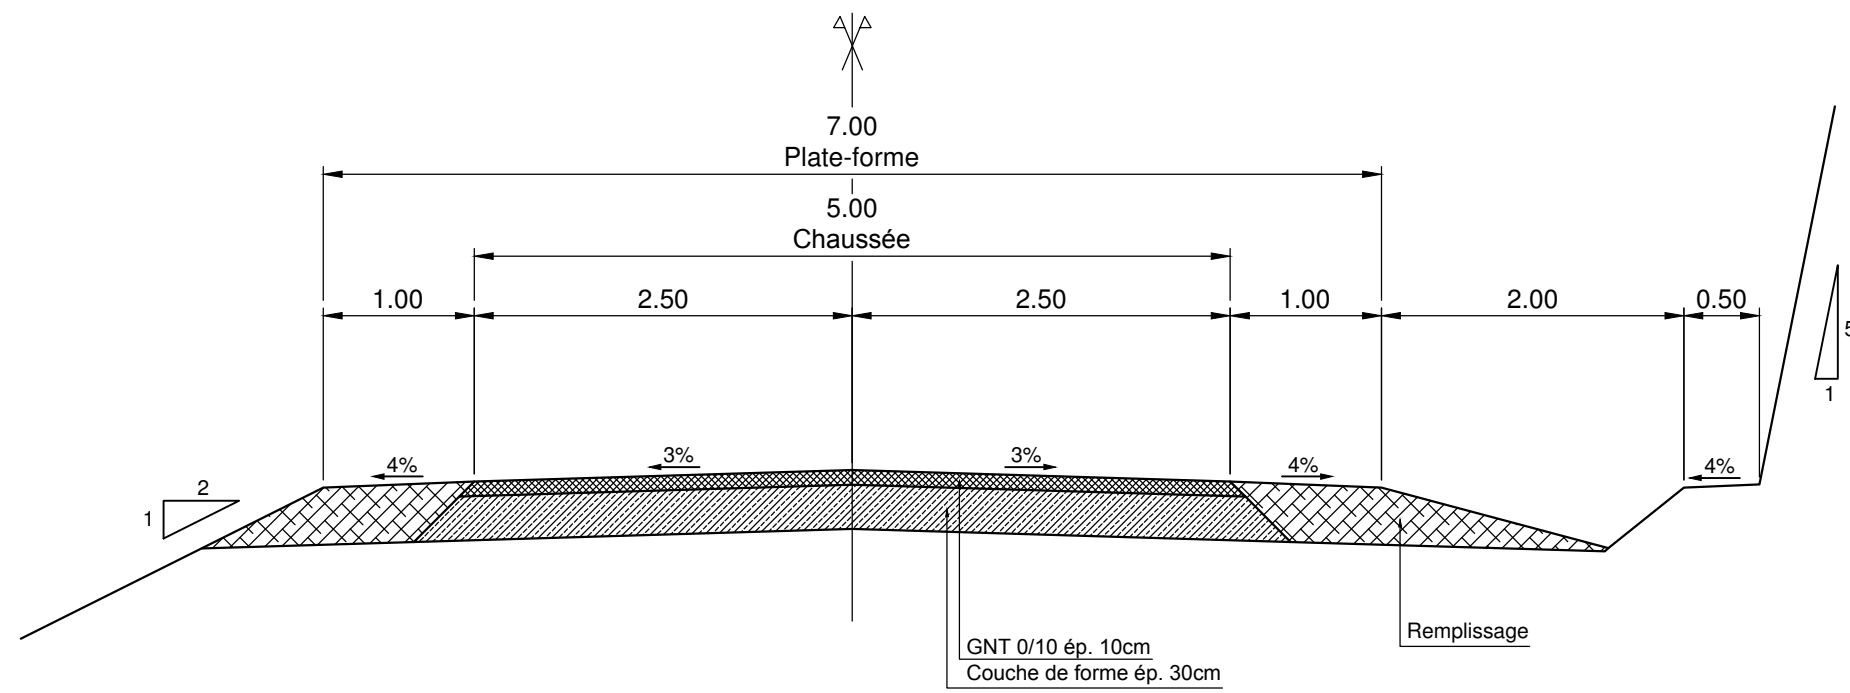

LIAISON ROUTIERE BOURG DE PAPAÏCHTON- LOKA-BONIVILLE		
Commune de Papaïchton	4 - Profil en travers type 1/50	 <small>Villes & Transports</small>