

COLLECTIVITE TERRITORIALE DE LA GUYANE
COMMUNE DE MACOURIA


CONSTRUCTION DU LYCEE
DE MACOURIA



Maître d'ouvrage :	Collectivité Territoriale de Guyane (CTG) 4179 Route de montabo 97300 - CAYENNE Tél : 0594.30.06.00 Mail : fabrice.BHUROTH-DAP@ctguyane.fr
Conducteur d'opération :	SIMKO 33 Avenue Jean-Jaurès 97310 - KOUROU Tél : 0594.32.10.34 Mail : st.gauquelin@simko.fr
Contrôleur Technique :	SPS : APAVE 3297 bis Route de montabo 97300 - CAYENNE Tél : 0694.42.67.76 Mail: laurent.lacoste@apave.com
	APAVE 3297 bis Route de montabo 97300 - CAYENNE Tél : 0694.40.32.89 Mail: eddy.mence@apave.com

Architecte mandataire :	Yves LE TIRANT 12 rue Paul Aiquioupou 97310 - KOUROU Tél : 0694.23.44.84 / Mail : ylt@wanadoo.fr	BET Fluides :	LAGE INGENIERIE 10A Lot. Axe - Gourdeliane 97122 - BAIE-MAHAULT Tél : 0690.28.93.28 Mail : emmanuel.gautier@lageingenierie.fr
Architecte associé :	Peerdéo SINGH 4 Impasse des Cerises Carrées 97354 - REMIRE-MONTJOLY Tél : 0694.43.87.47 / Mail : peerdeo@gmail.com	BET HQE :	GREENAFFAIR 130-136 rue des Silly, 92773 - BOULOGNE Tél : 0690.40.44.91 Mail : stephanie.castainings@greenaffair.com
Architecte associé :	BMCDM GUYANE 51 rue Justin Catayée 97300 - CAYENNE Tél : 0594.38.40.89 / Mail : secretariat@bmcdm.com	Economiste :	BTC Bât. G - Cité Cabassou 97300 - CAYENNE Tél : 0694.45.16.49 / Mail : btc.cayenne@otg.fr
Paysagiste :	BOTANIK PAYSAGE 118 Impasse bois arouna 97354 - REMIRE-MONTJOLY Tél : 0694.92.13.00 Mail : botanikpaysage@gmail.com	BET Acoustique :	SIGMA ACOUSTIQUE 12 av. Jean Monnet 12000 - RODEZ Tél : 0647.20.99.16 / Mail : sigma.acoustique@orange.fr
BET Structure :	SETI 34 rue SCHOELCHER 97300 - CAYENNE Tél : 0594.38.70.91 / Mail : seti.torrente@gmail.com	Bim Manager :	MBA CITY 6 rue Sainte-Lucie 75015 Paris Tél : 0638.52.39.39 / Mail : garrick.pierrefeu@mbacity.com
BET VRD :	SECOTEM 3 rue Lederson 97354 - REMIRE-MONTJOLY Tél : 0594.25.21.00 / Mail : contact@secotem.fr		

Plan des cheminements extérieurs PMR BATIMENT E			
Date : Mai 2019		Echelle : 1/200	Phase : PC
		Plan N° : PC 39-5_VRD	
Date	Indice	Modification	
15-05-2019	A	Edition initiale	

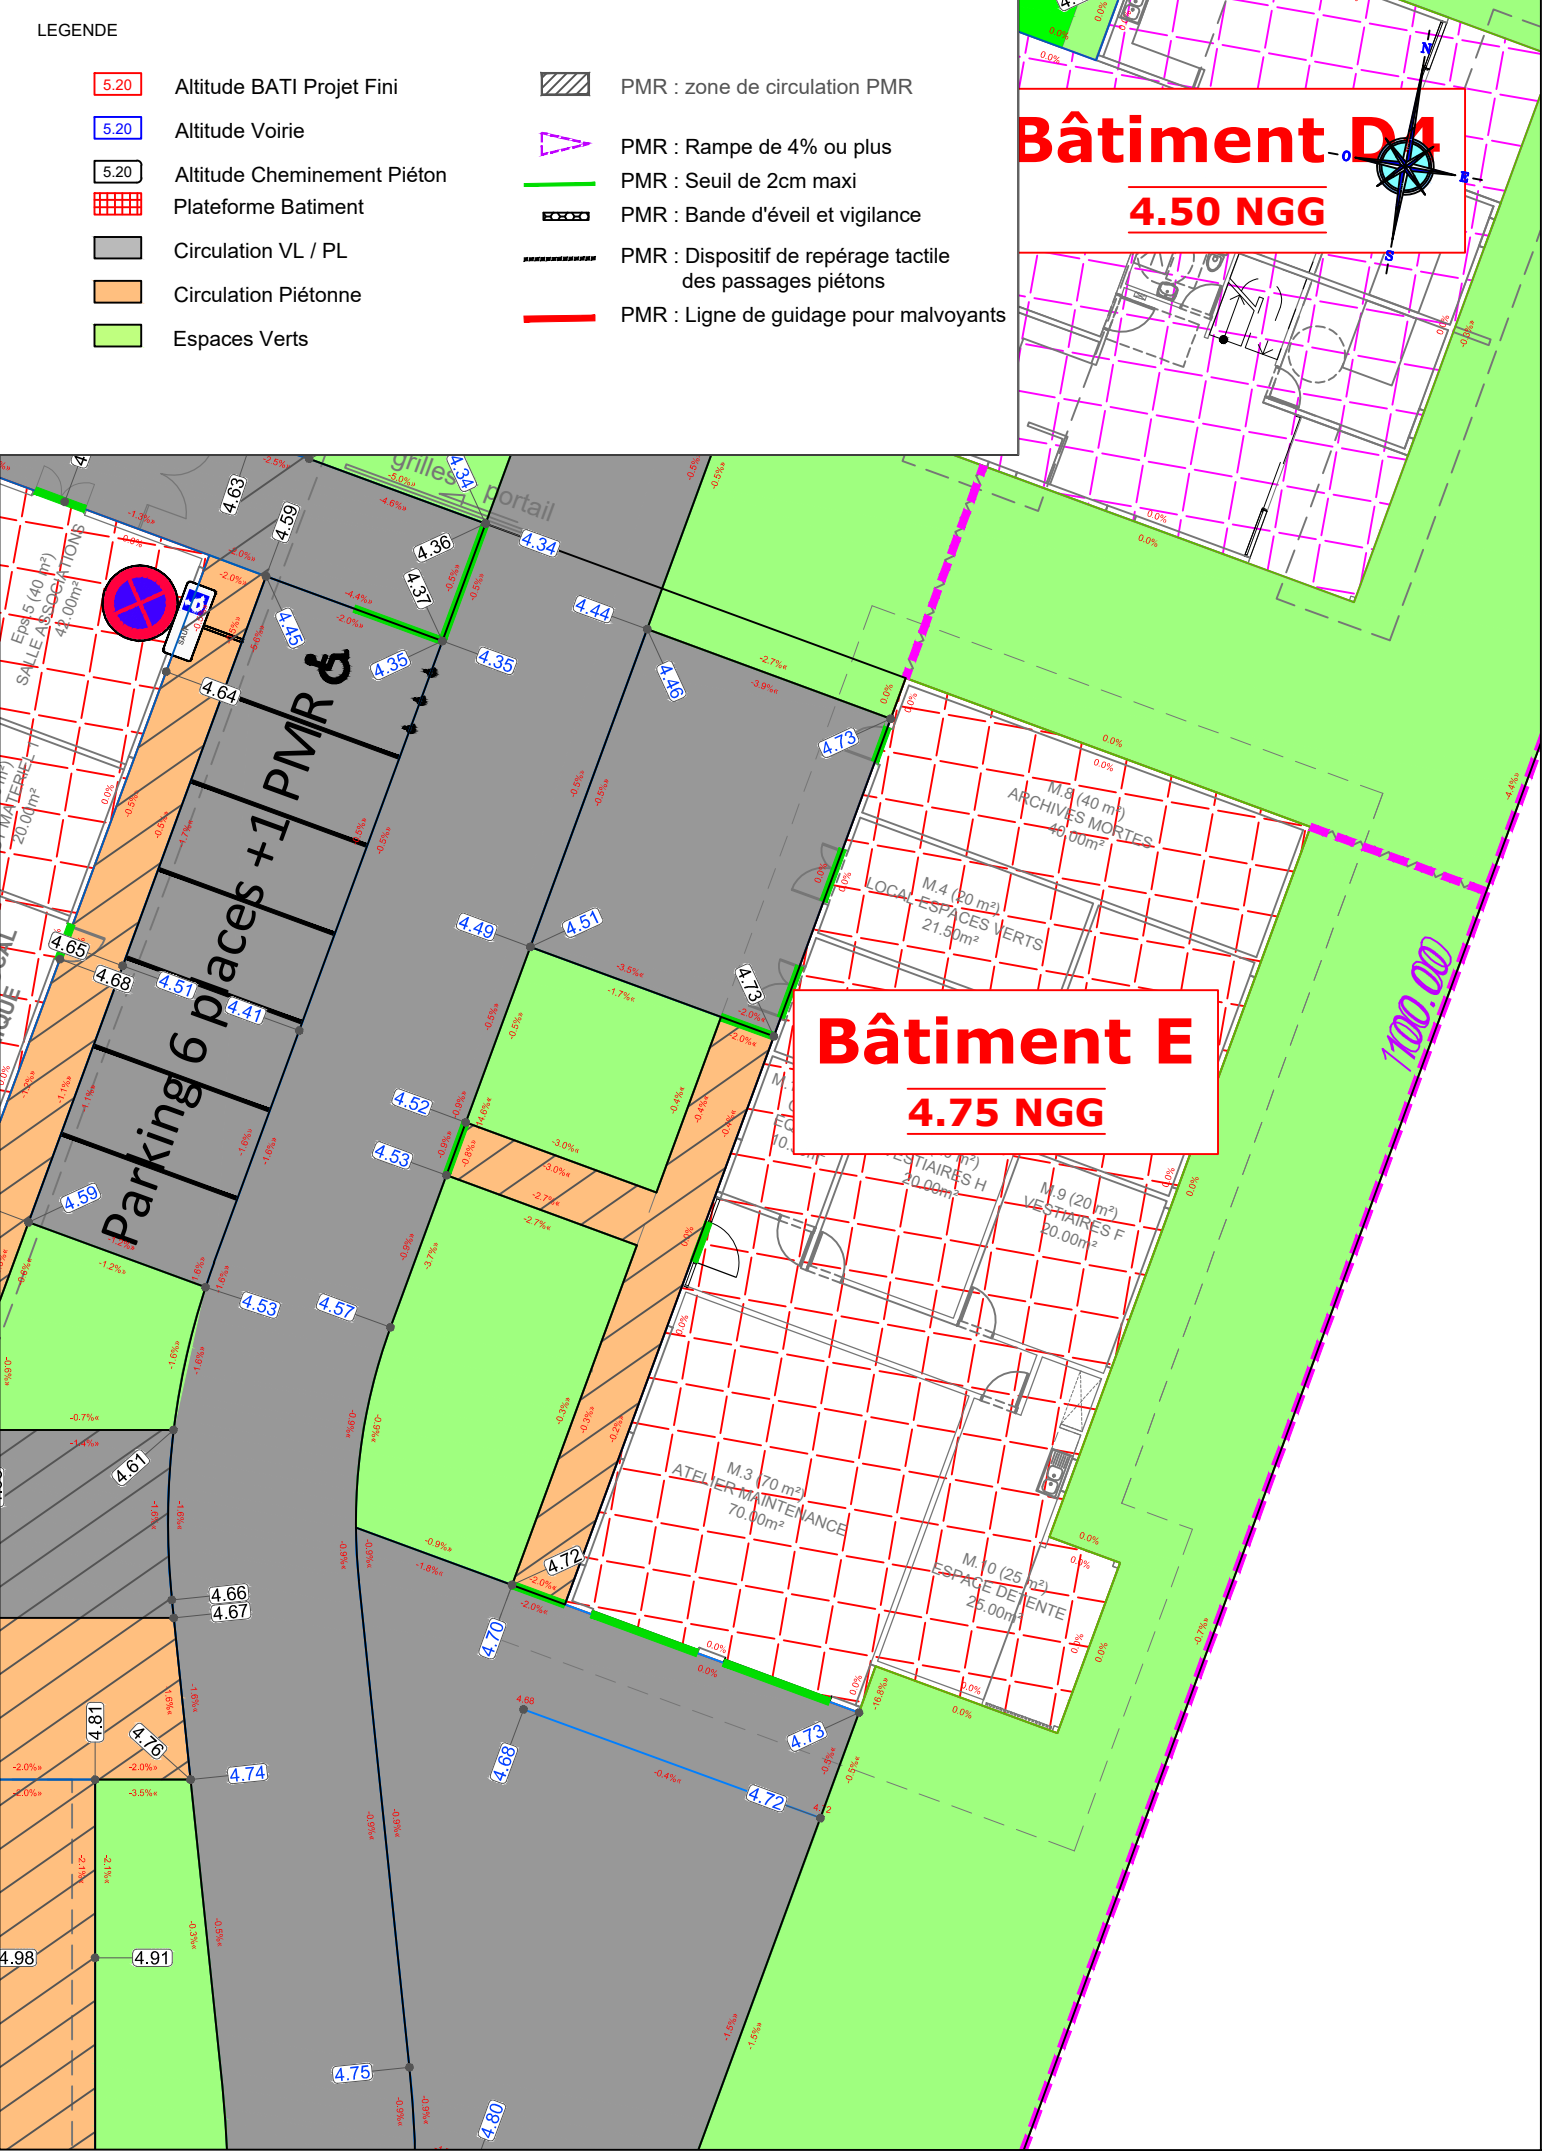

Bâtiment D4

4.50 NGG

Bâtiment E

4.75 NGG