


**COUPE C1 - COUPE LONGITUDINALE** 1:200

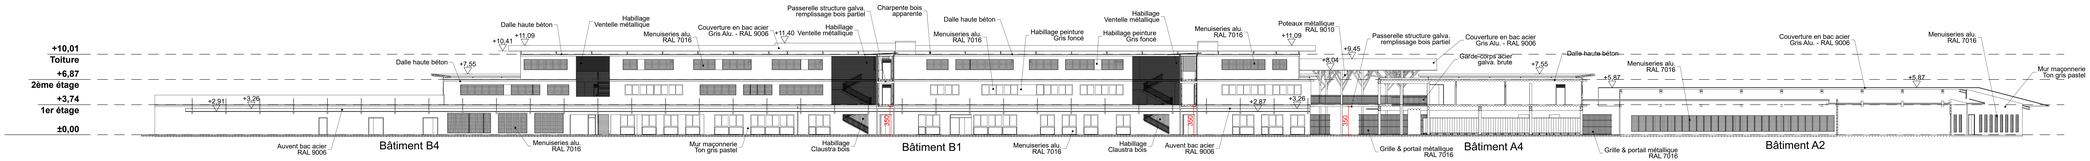


**COUPE F7 - BÂTIMENT C2 - ELEVATION OUEST** 1:200




**COUPE F8 - BÂTIMENT C2 - ELEVATION EST** 1:200

**COUPE F9 - BÂTIMENTS D - ELEVATION OUEST** 1:200

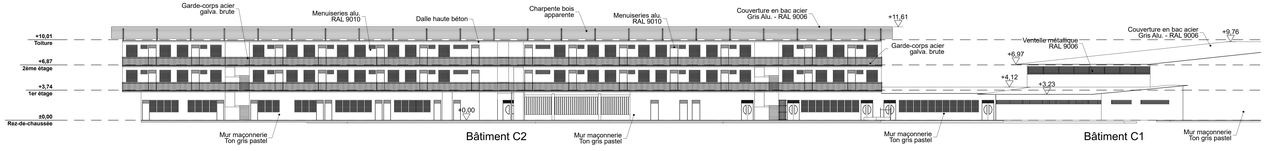**COUPE F10 - BÂTIMENTS D - ELEVATION EST** 1:200

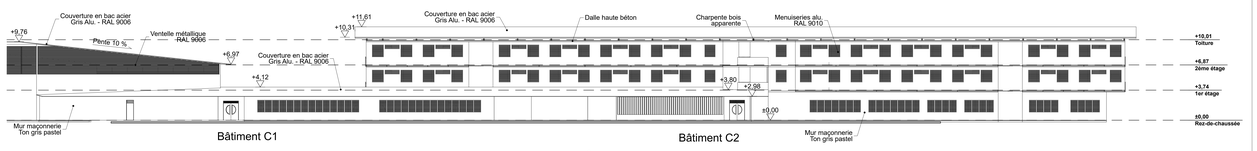


**COUPE F5 - BÂTIMENT B3 - ELEVATION OUEST** 1:200




**COUPE F6 - BÂTIMENT B3 - ELEVATION EST** 1:200

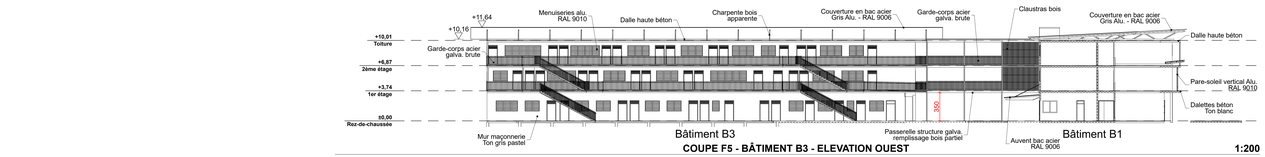


**COUPE F3 - BÂTIMENT B2 - ELEVATION OUEST** 1:200

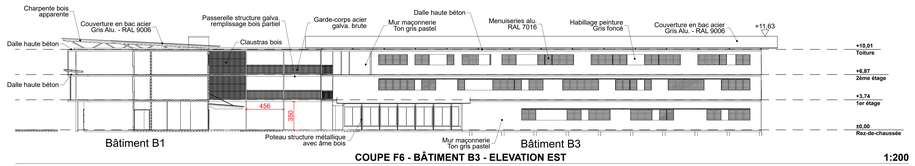


**COUPE F4 - BÂTIMENT B2 - ELEVATION EST** 1:200

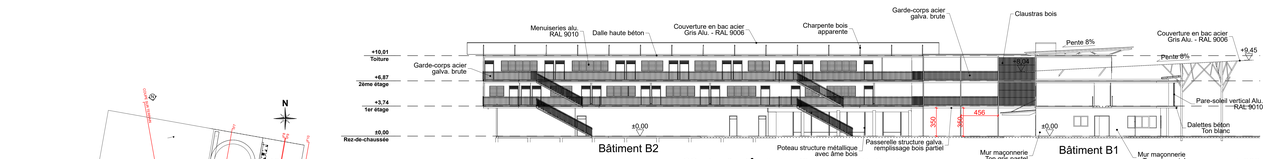


PLAN DE REPÉRAGE

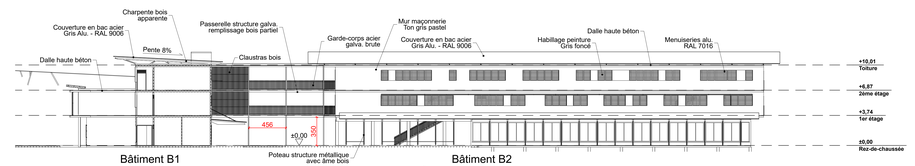


**COUPE F2 - BÂTIMENTS A - ELEVATION EST** 1:200

COLLECTIVITE TERRITORIALE DE GUYANE
COMMUNE DE MACOURIA
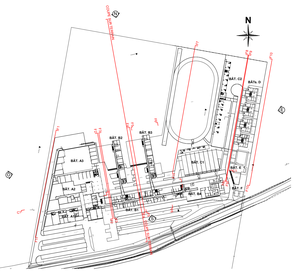
# CONSTRUCTION DU LYCEE POLYVALENT DE MACOURIA

**Maître d'ouvrage :** Collectivité Territoriale de Guyane (CTG), 4179 Route de Montabo, 97305 - CAYENNE, Tél : 0594 29 83 83, Mail : fatima.BAURETH-DAFI@ctguyane.fr

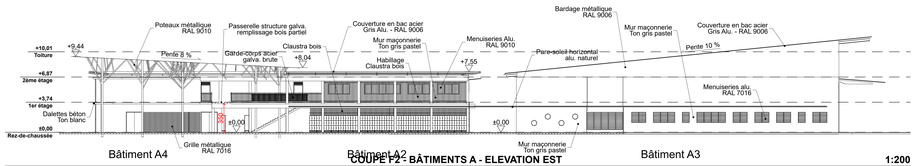**Conducteur d'opération :** SIMKO, 33 Avenue Jean Jaurès, 97310 - KOUROU, Tél : 0594 22 08 08, Mail : et.jacquet@simko.fr

**Contrôleur Technique :** APAVE, 4179 Rue Route de montabo, 97300 - CAYENNE, Tél : 0594 29 83 83, Mail : debra.lacroix@apave.com

**SPS :** APAVE, 4179 Rue Route de montabo, 97300 - CAYENNE, Tél : 0594 29 83 83, Mail : debra.lacroix@apave.com

**Architecte mandataire :** Yves LE TIRANT, 12 rue Paul Appolinaire, 97310 - KOUROU, Tél : 0594 23 44 84 / Mail : yl@lemarelec.fr

**Architecte associé :** Peerdeo SINGH, 4 Impasse des Camias Cannes de Balata, 97354 - REMIRE-MONTJOLY, Tél : 0694 40 47 47 / Mail : peerdeo@gmail.com

**Architecte associé :** BMCDM GUYANE, 51 rue Justin Catayée, 97300 - CAYENNE, Tél : 0594 38 45 60, Mail : bmcdmguyane@hotmail.com

**Paysagiste :** BOTANIK PAYSAGE, 118 Impasse bois arcuria, 97354 - REMIRE-MONTJOLY, Tél : 0694 92 13 05, Mail : botanikpaysage@gmail.com

**BET Structure :** SETI, 34 rue SCHOELCHER, 97300 - CAYENNE, Tél : 0594 35 70 91 / Mail : seti.lorraine@gmail.com

**BET VRD :** SECOTEM, 2 rue Lederlin, 97354 - REMIRE-MONTJOLY, Tél : 0594 35 21 00 / Mail : contact@secotem.fr

**BET Fluides :** LAGE INGENIERIE, 10A Lot. Ave - Goudebaine, 97122 - BAIE-MAHAULT, Tél : 0690 28 83 28, Mail : emmanuel.galvao@lageingenierie.fr

**BET HQE :** GREENAFFAIR, 1 Lotissement Acacia, 97273 - BOUCLIGNE, Tél : 0695 40 44 91, Mail : stephanie.castaingt@greenaffair.com

**Economiste :** BTC, Bât. G - Cité Cabassou, 97300 - CAYENNE, Tél : 0594 30 41 60, Mail : hb.cayenne@tig.fr

**BET Acoustique :** SIGMA ACOUSTIQUE, 12 bis Jean Monnet, 69110 - STE FOY LES, Tél : 0647 25 09 74, Mail : sigma.acoustique@orange.fr

**Bim Manager :** MBA CITY, 6 rue Barrie Lucie, 75015 Paris, Tel : 0636 52 39 39, Mail : perrine.lasnelles@mbacity.com

## PC 40 - Pièce 4.2: ELEVATIONS

Date : Mai 2019 | Echelle : 1/200ème | **Phase : PC** | **Plan N° :**

| Date | Indice | Modification |
|---|---|---|
| | | |
| | | |
| | | |
| | | |
| | | |
| | | |
| | | |