

Bibliothèque Universitaire
+ 11.95

ESPE

Villa Recherche

Villa Patrimoine

FUTURE VOIE TCSP

VOIE POMPIER
LIMITE PARCELLE BK 910


VOIE INTERNE

LIMITE PARCELLE BK 910

GDI

UNIVERSITÉ DE GUYANE

PARCELLE BK910

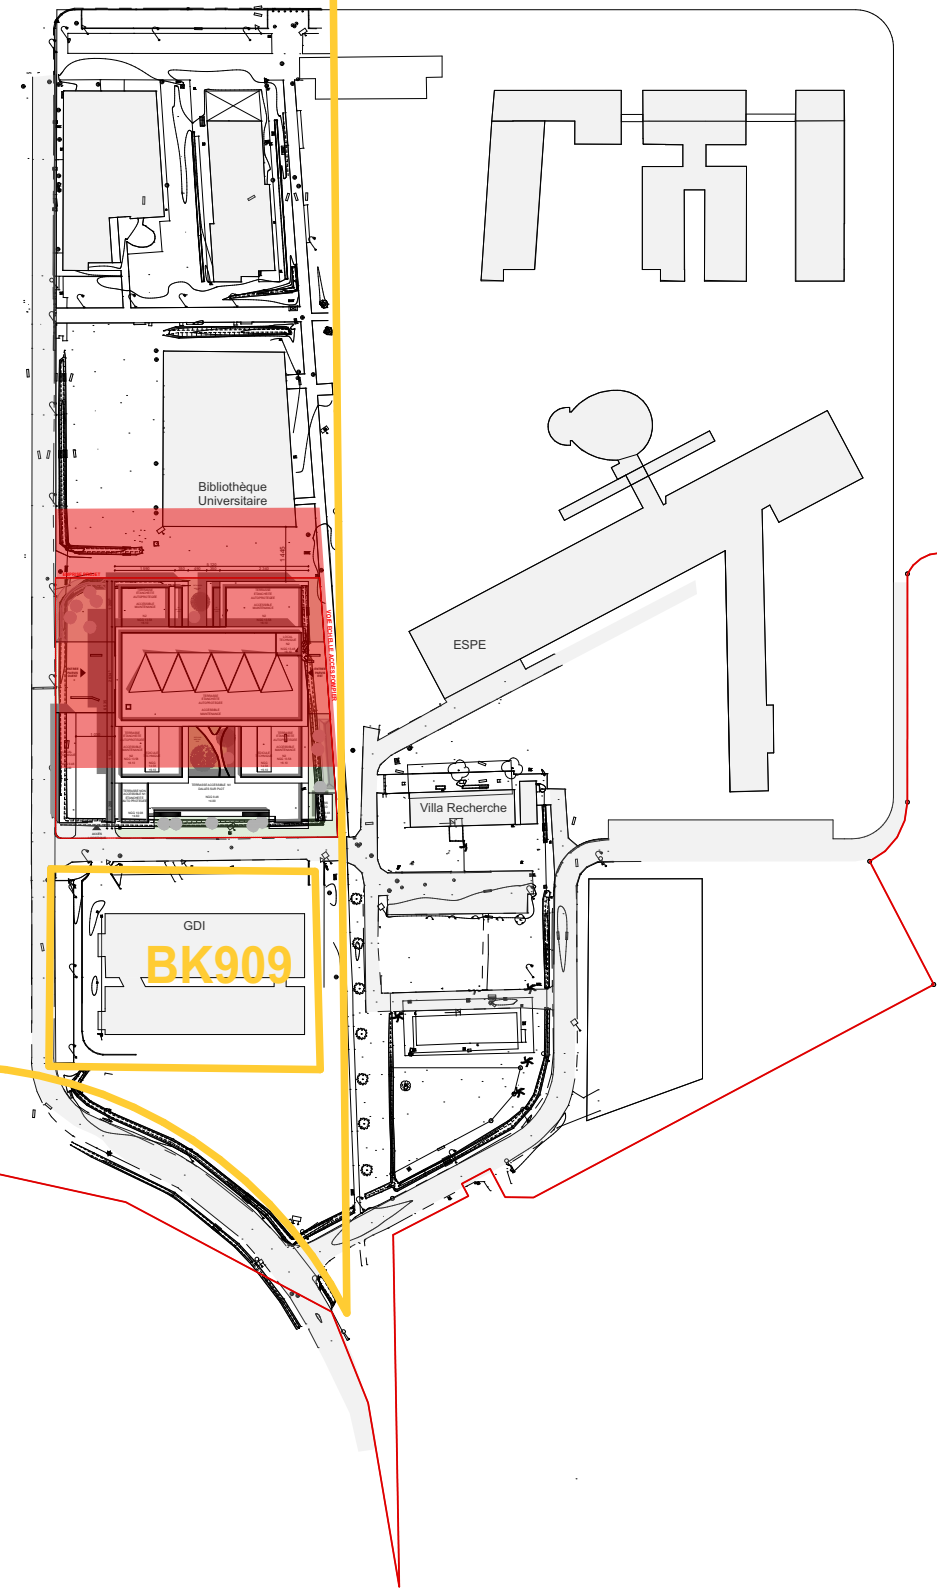


1 : 2000e

LEGENDE DES CÔTES MESURÉES

- Distance mesurée à la limite parcellaire et au pied de façade
- Distance mesurée à la limite parcellaire et au débord de toiture
- Distance mesurée à la voie interne ou bâtiment voisin et au pied de façade
- Distance mesurée à la voie interne ou bâtiment voisin et au débord de toiture

- Mangrier
- Palmier bâche (Mauritia Flexuosa)
- Wasabi (Elettaria olerosa)
- Mossé-way (Hyopsidea Elegans)
- Nephrolepis exaltata
- Pistia Arachis Repens
- Gazon

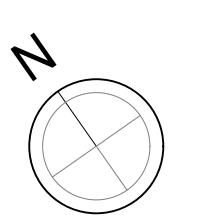

BÂTIMENT DE RECHERCHES ET CENTRE DE RESSOURCES
Université de Guyane - Cayenne

MENESR
MINISTÈRE DE L'ÉDUCATION,
L'ENSEIGNEMENT SUPÉRIEUR ET DE LA RECHERCHE

DEAL GUYANE
Rue du Port BP 6003 - 97300 Cayenne CEDEX 4
enc.germany@developpement-durable.guy.fr
T: 05.94.28.81.89

MATRE D'OUVRAGE

CP&O
20, Passage de la Fole Rogeau 97311 France
S.poon@cpoconsulting.com
T: 01.84.16.79.70

CONDUITE D'OPERATION

PROGRAMMISTE

TOURRET JONERY ARCHITECTES
3, rue des Antioches 69003 Lyon
agence@tjarchi.com
T: 04.78.37.35.32

ARCHITECTE

MAÎTRESSE DU GROUPEMENT

GAIA
1, place Schoelcher 97300 Cayenne
gaisa-arch@wanadoo.fr
T: 05.94.28.31.13

ARCHITECTE
COORDINATEUR

EGIS BÂTIMENT GUYANE
10, rue des remparts 97300 Cayenne
Prestat d'affaires@gaisa.fr
T: 05.94.28.95.38

BET

QUALICONSULT
Rue de Rénée RD2 Régis-Morisy
mouloud.beke@qualiconsult.fr
T: 05.94.27.38.72

BUREAU DE CONTRÔLE

QUALICONSULT
Rue de Rénée RD2 Régis-Morisy
pierre.leremulter@qualiconsult.fr
T: 05.94.27.38.72

COORDONATEUR SPS

document établi par	affaire	phase	intitulé du document	échelle
tjarchi	2270	PC	PC2-PLAN MASSE PROJETÉ	1:200 format A0
affaire	étalonneur	projet	phase	n° document
2270	TJA	BR CR	PC	PC2
type	identifiant	lot	tar envoi	date indice
B	-	-	GEN	SEPT 2017
NOV	2019			