


DEPARTEMENT DE LA GUYANE
Commune de ROURA

Demande d'Autorisation d'Exploiter une
Installation Classée pour la Protection de
l'Environnement

Lieu-Dit NANCIBO
Carrière NANCIBO

COUPES PHASE 1

Système de coordonnées en
RFG-06

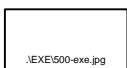

74 Boulevard
Jubelin
97300 CAYENNE
Tel : 05 94 31 62 91
Fax : 05 94 31 63 41
contact@eurhexe.fr

Entreprise :


D.R.C parc d'activité économique
DDC
97354 Remire Montjoly
fax : 05 94 38 38 39
Tel : 05 94 38 17 11

N°	Date	Émetteur	Modifications
1	09/04/2014	M.VENTRIBOUT	Emission
2
6	20/08/2014	M.VENTRIBOUT	Modification du périmètre
7	02/07/2015	M.VENTRIBOUT	Remarques Juin 2015

N° Dossier: EXE 625 Ech: 1 / 500^{ème} Date: 02/07/2015 N° Plan: 2015.07.02 NANCIBO.dwg

PHASE 1 - Profil n°1

Echelle en X : 1/500
Echelle en Y : 1/500

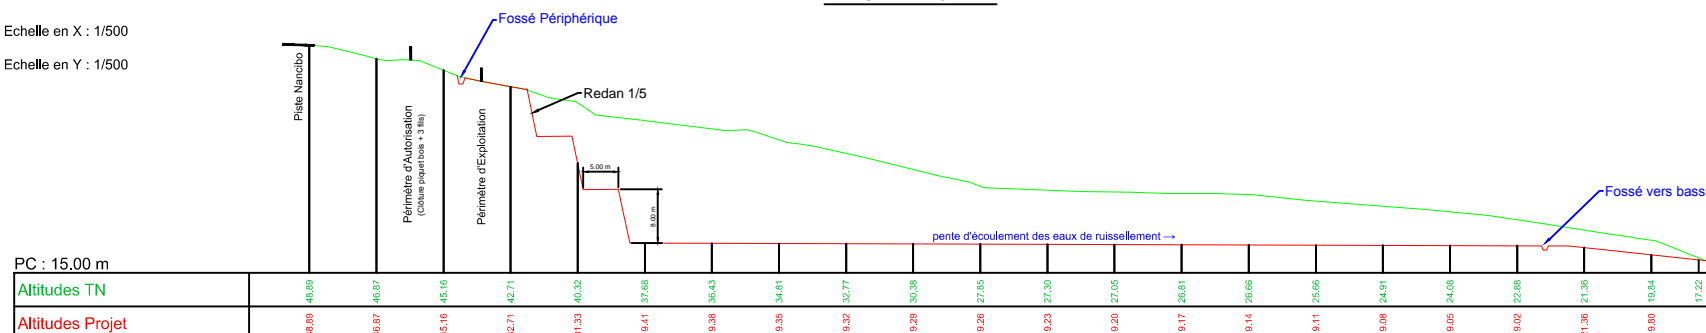

PHASE 1 - Profil n°2

Echelle en X : 1/500
Echelle en Y : 1/500

