DEPARTEMENT DE LA GUYANE

Commune de ROURA

Demande d'Autorisation d'Exploiter une Installation Classée pour la Protection de l'Environnement

Lieu–Dit NANCIBO
Carrière NANCIBO

COUPES PHASE 2

Système de coordonnées en RGFG 95

.\EXE\500-exe.jpg

74 Boulevard Jubelin
97300 CAYENNE
Tél: 05 94 31 62 81
Fax: 05 94 31 63 41
contact@eurlexe.fr

Entreprise :

D.R.C
parc d'activité économique DDC
97354 Remire Montjoly
fax : 05 94 38 38 39
Tel : 05 94 38 17 11

Ind	Date	Emetteur	Modifications
1	09/04/2014	M.VENTRIBOUT	Emission
...	...	...	...
6	20/08/2014	M.VENTRIBOUT	Modification du périmètre
7	02/07/2015	M.VENTRIBOUT	Remarques Juin 2015

N°Dossier:	Ech:	Date:	n° Plan:
EXE 625	1 / 500 ème	02/07/2015	2015 07 02 NANCIBO.dwg

PHASE 2 - Profil n°1

Echelle en X : 1/500

Echelle en Y : 1/500

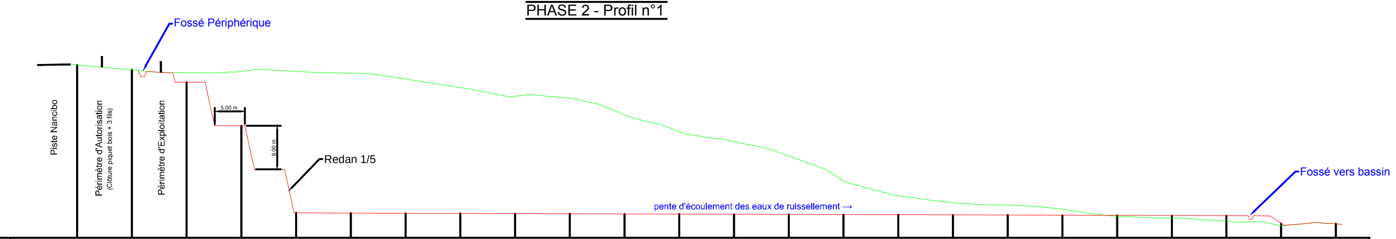

Altitudes TN	46,57	45,69	45,14	45,42	45,40	45,06	44,01	42,43	40,85	40,52	37,47	34,42	32,58	29,95	25,37	22,70	21,39	20,99	20,23	18,95	18,61	18,10	17,20	17,56
Altitudes Projet	46,57	45,69	43,41	35,48	19,53	19,50	19,47	19,44	19,41	19,38	19,35	19,32	19,29	19,26	19,23	19,20	19,17	19,14	19,11	19,08	19,05	19,02	17,64	17,56

PHASE 2 - Profil n°2

Echelle en X : 1/500

Echelle en Y : 1/500

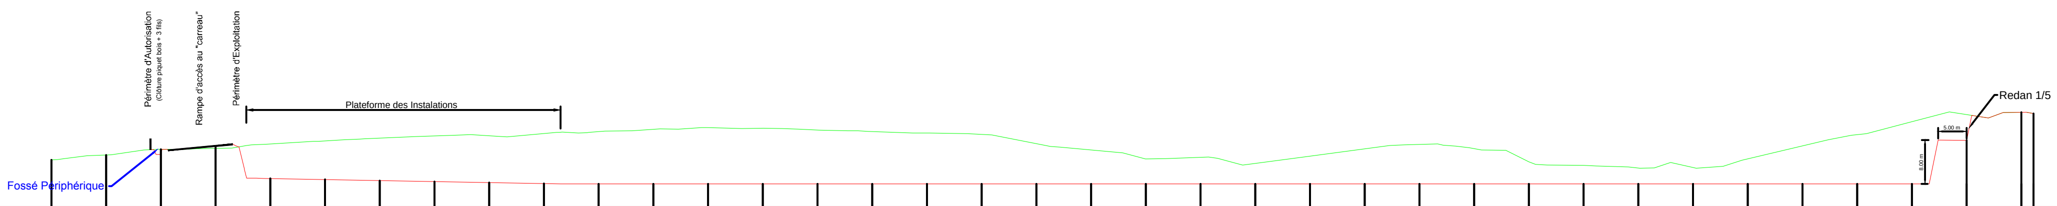

Altitudes TN	23,55	24,47	25,50	25,69	26,50	27,05	27,54	27,96	27,97	28,42	28,74	29,16	29,46	29,34	29,04	28,77	28,50	28,24	26,55
Altitudes Projet	23,55	24,47	25,50	26,11	20,18	19,99	19,80	19,61	19,43	19,24	19,18	19,18	19,19	19,19	19,19	19,19	19,19	19,19	19,19

Altitudes TN	25,37	23,74	24,03	22,92	24,24	25,61	26,38	25,64	23,21	22,57	22,11	22,22	23,73	26,12	28,16	30,57	31,85	32,28	32,03
Altitudes Projet	19,19	19,19	19,19	19,20	19,20	19,20	19,20	19,20	19,20	19,20	19,20	19,20	19,20	19,21	19,21	19,21	19,21	19,21	19,21