


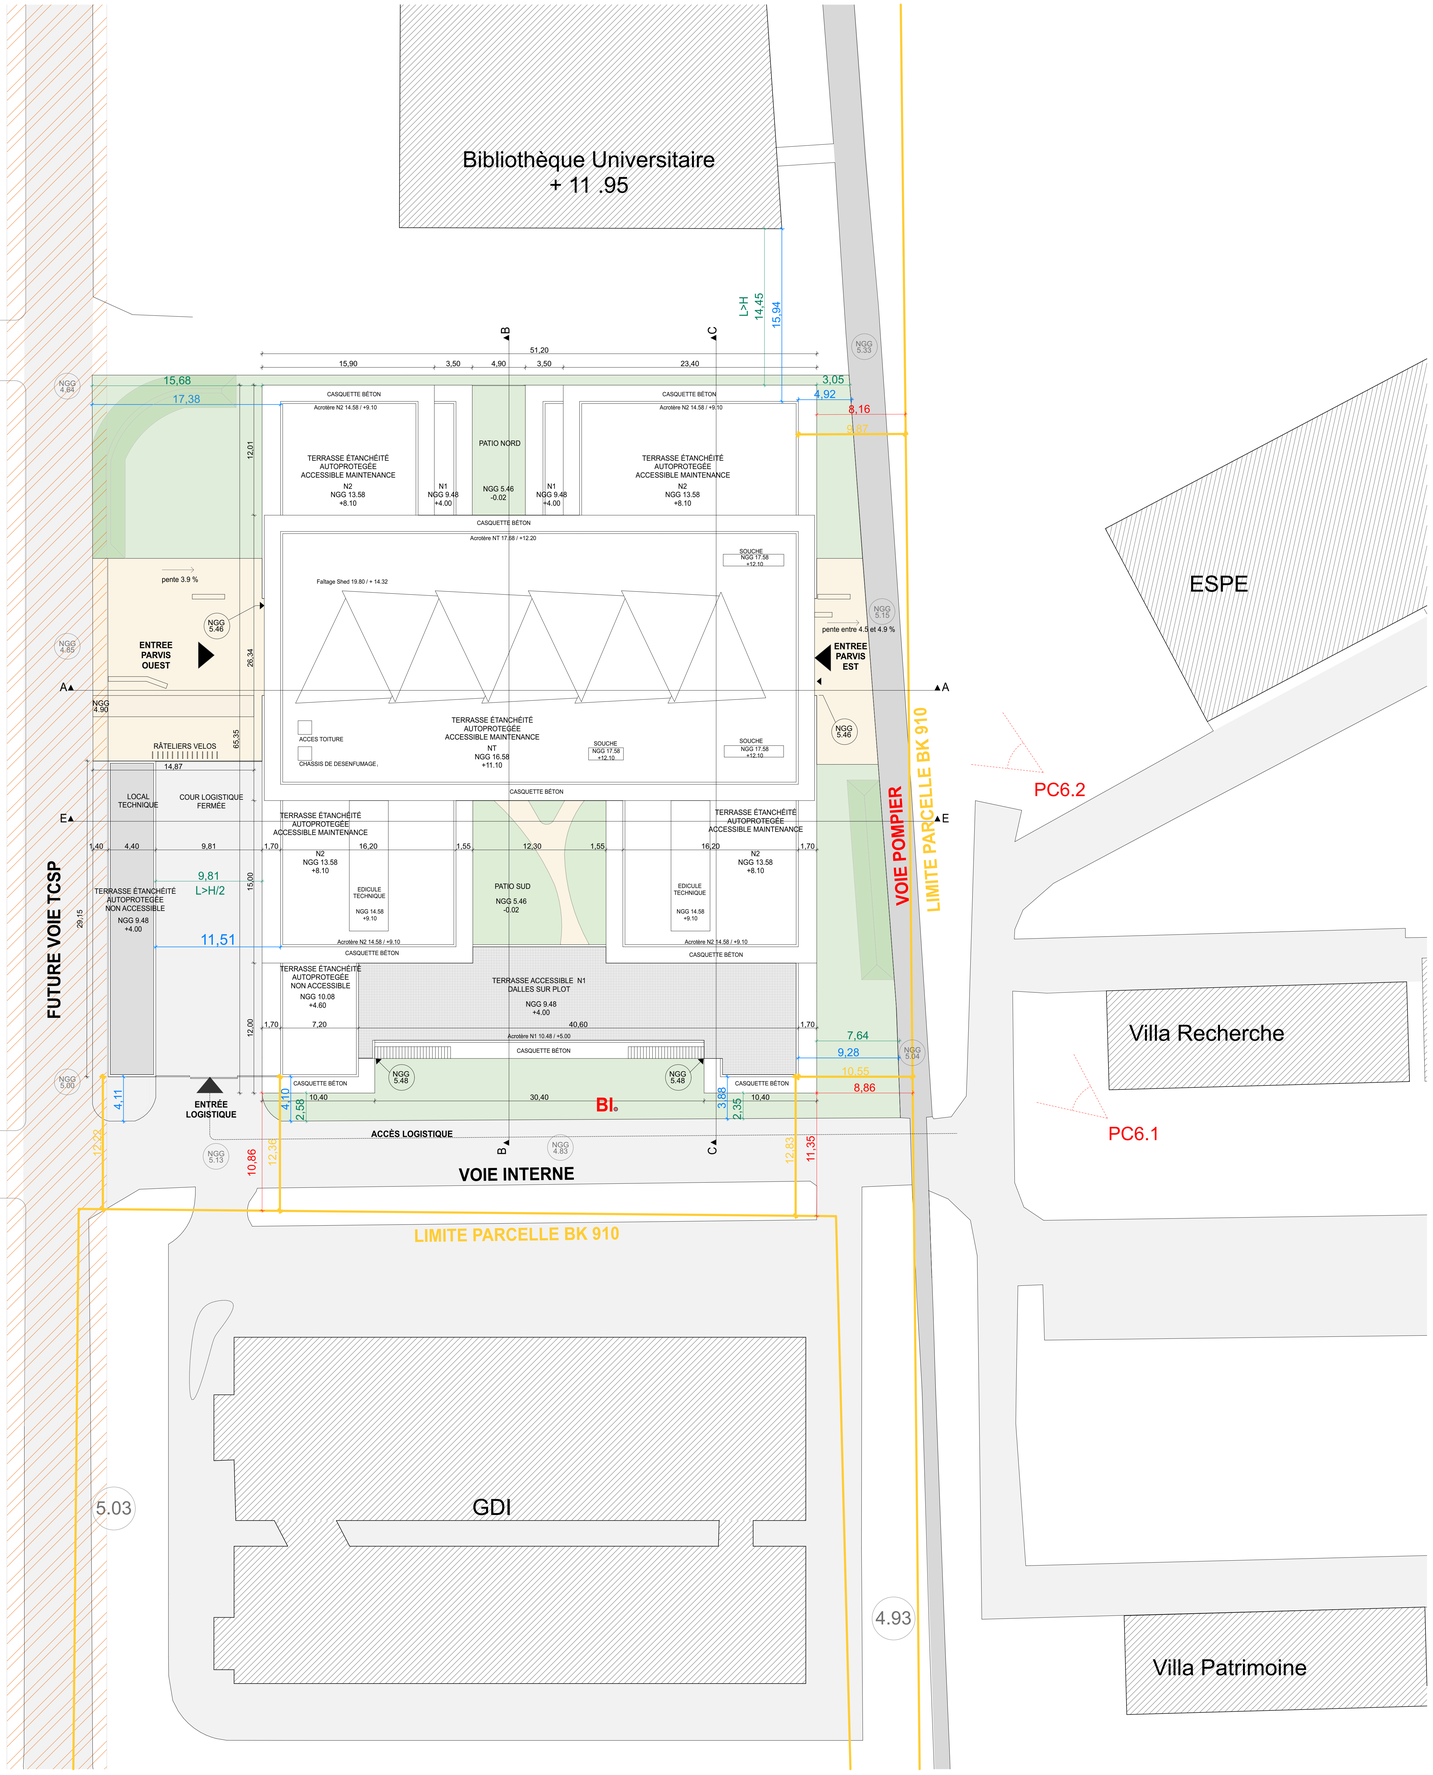


1 : 2000e

**LEGENDE DES CÔTES MESURÉES**

- XX — Distance mesurée à la limite parcellaire et au pied de façade
- XX — Distance mesurée à la limite parcellaire et au débord de toiture
- XX — Distance mesurée à la voirie interne ou bâtiment voisin et au pied de façade
- XX — Distance mesurée à la voirie interne ou bâtiment voisin et au débord de toiture

- Manguier
- Palmier bâche (Mauritia Flexuosa)
- Wassaï (Euterpe oleracea)
- Male-way (Hyospathe Elegans)
- Nephrolepis-exaltata
- Pintoi Arachis Repens
- Gazon

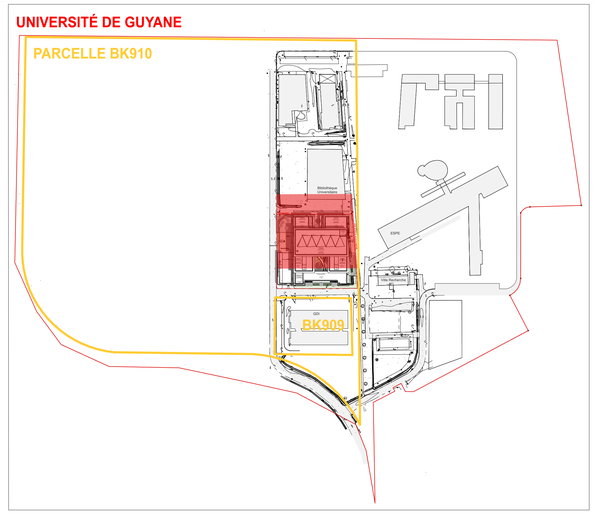tjarchi tourretjonery architectes
3, rue des Antonins 69005 Lyon
T +34 4 78 37 35 32
agence@tjarchi.com
www.tjarchi.com

Université de Guyane

# BÂTIMENT DE RECHERCHES ET CENTRE DE RESSOURCES

Université de Guyane - Cayenne

| | |
|---|---|
| MAÎTRE D'OUVRAGE | **MENESR** MINISTERE DE L'EDUCATION, L'ENSEIGNEMENT SUPERIEUR ET DE LA RECHERCHE |
| CONDUITE D'OPÉRATION | DEAL GUYANE<br>Rue du Port BP 6003 - 97306 Cayenne CEDEX<br>eric.germany@developpement-durable.gouv.fr<br>T. 05.94.39.81.69 |
| PROGRAMISTE | CP&0<br>20, Passage de la Folie Regnault 75011 Paris<br>d.pradel@cpoconsulting.com<br>T. 01.84.16.79.70 |
| ARCHITECTE<br>Mandataire du groupement | TOURRET JONERY ARCHITECTES<br>3, rue des Antonins 69005 Lyon<br>agence@tjarchi.com<br>T. 04.78.37.35.32 |
| ARCHITECTE<br>Co-traitant | GAIA<br>1, place Schoelcher 97300 Cayenne<br>gaia.archi@wanadoo.fr<br>T. 05.94.28.31.13 |
| BET | EGIS BÂTIMENT GUYANE<br>10, rue des remparts 97300 Cayenne<br>thibaut.dufour@egis.fr<br>T. 05 .94.28.95.38 |
| BUREAU DE CONTRÔLE | QUALICONSULT<br>Route de Rémire RD2 Rémige-Monjoly<br>mouloud.bekari@qualiconsult.fr<br>T. 05.94.27.38.72 |
| COORDINATEUR SPS | QUALICONSULT<br>Route de Rémire RD2 Rémige-Monjoly<br>pierre.lergenmuller@qualiconsult.fr<br>T. 05.94.27.38.72 |

| document établi par | affaire | phase | intitulé du document | échelle |
|---|---|---|---|---|
| tjarchi | 2270 | PC | PLAN MASSE PROJETÉ | 1:200<br>format A0 |

| affaire | émetteur | projet | phase | n° document | indice | type | identifiant | lot | 1er envoi | date indice |
|---|---|---|---|---|---|---|---|---|---|---|
| 2270 | TJA | BRCR | PC | 4 | B | - | - | GEN | SEPT 2017 | NOV 2019 |