



| Indice | Date | Modifications | Etabli : | Echelle | 1/2000 |
|--------|----------|-----------------------|----------|------------|--------|
| 1 | 09/03/20 | Etablissement du Plan | AI | N° PIECE : | 3-23 |
| - | - | - | - | Phase : | DCE |

| | | |
|--|------------------------------|--|
| Remise à niveau et aménagement de la Piste reliant les communes de MARIPASOULA et PAPAÏCHTON | Plan de déforestation |  Direction Générale des Territoires et de la Mer |
| Dossier de Consultation des Entreprises | Vue en Plan Planche n° 23 |  egis SECOTEM |

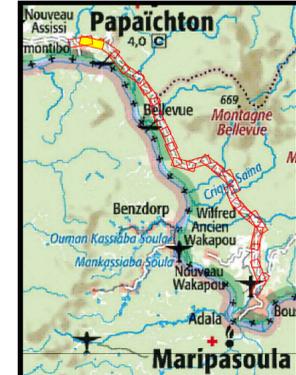

3_PROJ_Liaison_M-P_A0_DEFORESTATION.dwg

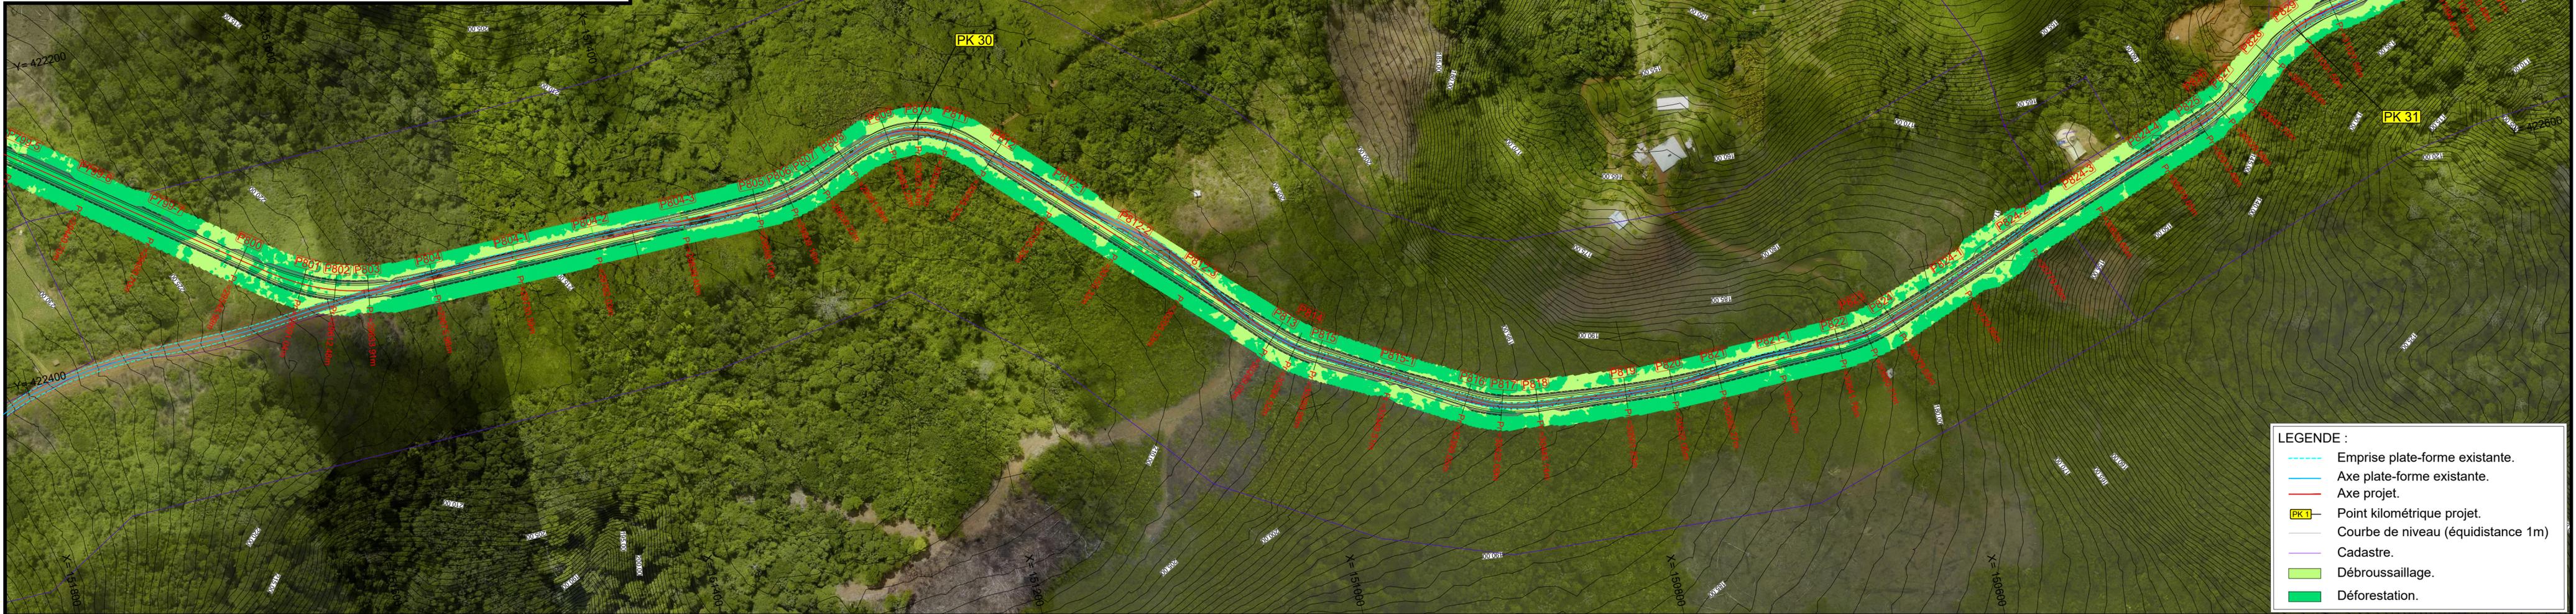

LEGENDE :

| | |
|---|------------------------------------|
|  | Emprise plate-forme existante. |
|  | Axe plate-forme existante. |
|  | Axe projet. |
|  | Point kilométrique projet. |
|  | Courbe de niveau (équidistance 1m) |
|  | Cadastre. |
|  | Débroussaillage. |
|  | Déforestation. |