Indice	Date	Modifications	Etabli :	Echelle	1/2000
1	09/03/20	Etablissement du Plan	AI	N° PIECE :	4-07
3	26/03/20	Intégration OH 8-435	AI	Phase :	DCE

Remise à niveau et aménagement de la Piste reliant les communes de MARIPASOULA et PAPAÏCHTON

Eléments Géométriques
Plan des Aménagements

Dossier de Consultation des Entreprises

Vue en Plan - LIDAR - Profil en Long
Planche n° 07

MINISTERE DE LA SOLIDARITE ET DE LA SANTE
Liberté • Égalité • Fraternité
RÉPUBLIQUE FRANÇAISE
Direction Générale des Territoires et de la Mer

egis

SECOTEM
BUREAU D'ETUDES ET DE CONTROLE SPECIALISES EN OUVRAGES D'ART, INFRASTRUCTURE, SOUTENEMENT, MATIERE

4_PROJ_Liaison_M-P_A0_LIDAR.dwg

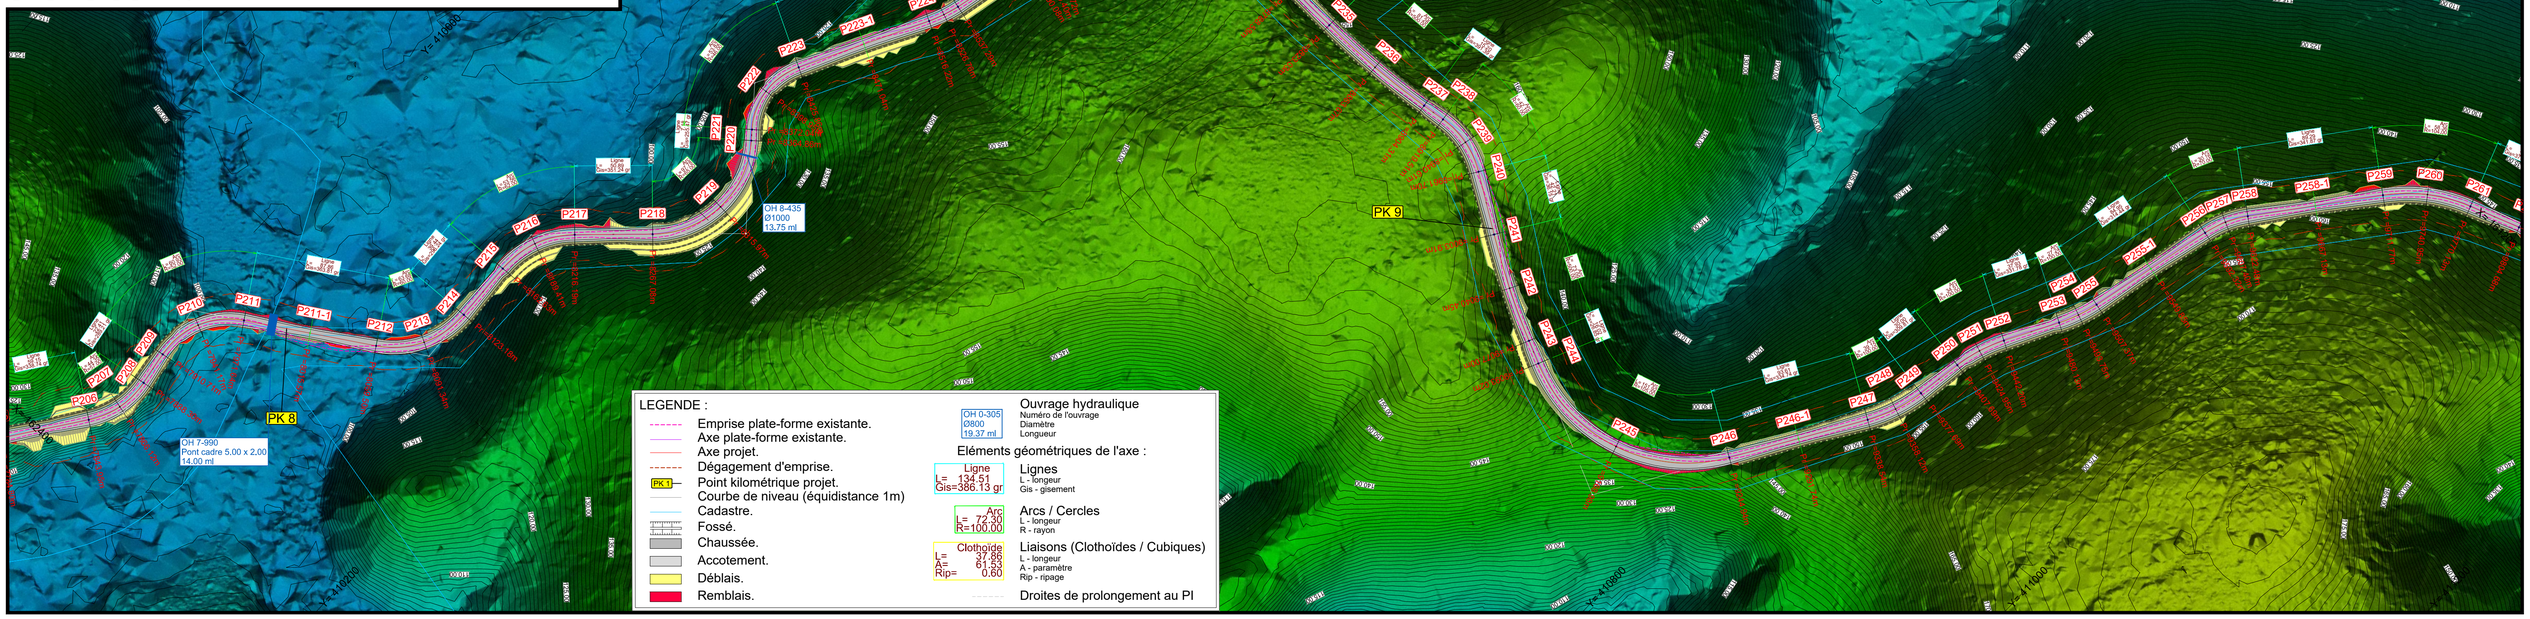

Situation

Axe : AXE Maripasoulla Papaïchton

Echelle en X : 1/2000

Echelle en Y : 1/500

Type de segment :
- Pente / Rampe
- Arc de cercle
- Parabole
- Cubique

- Plate-forme existante
- 114.15 Point haut — Point haut projet.
- Point bas 103.88 — Point bas projet.
- PK 1 — Point kilométrique projet.

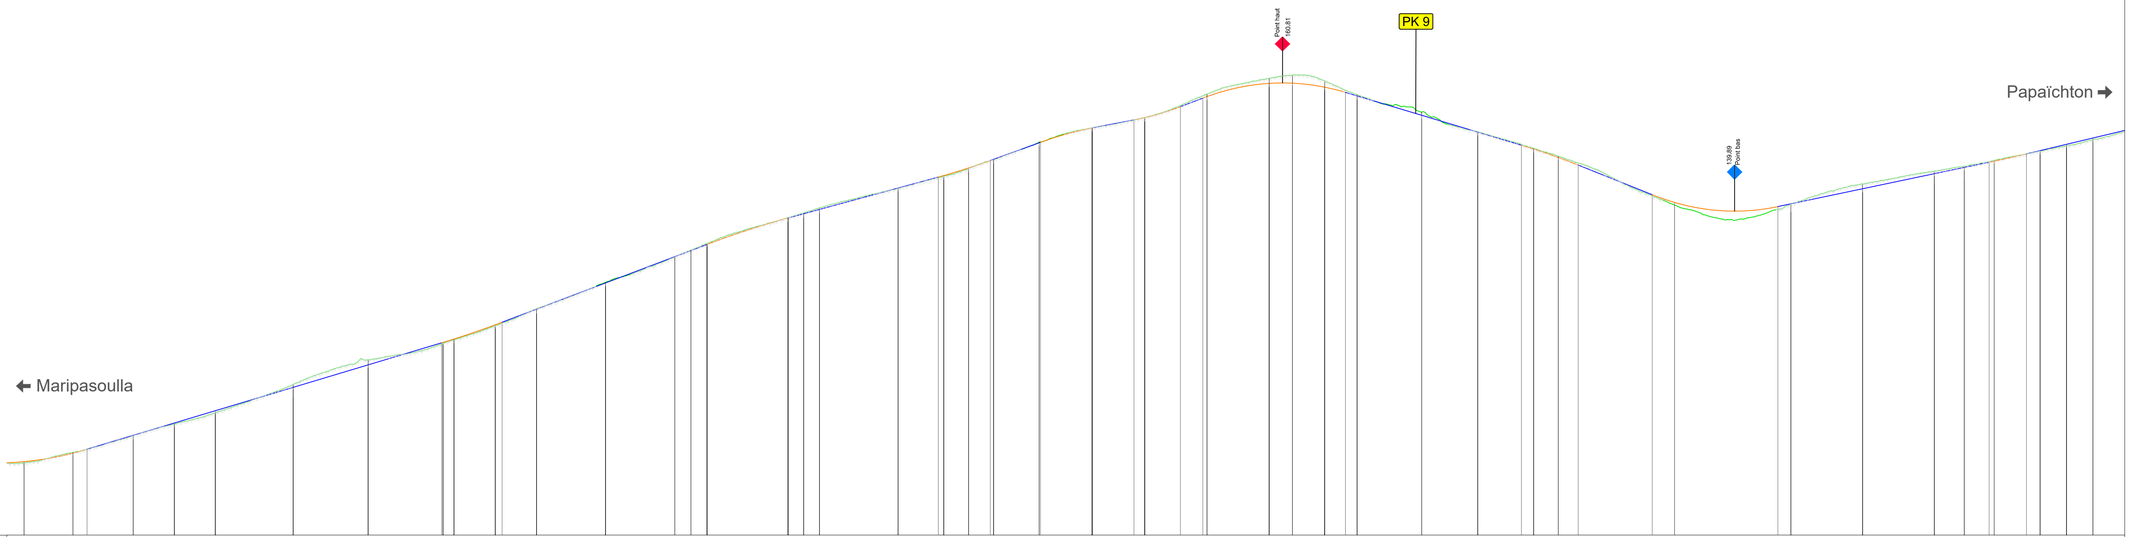

PC : 87.00 m

Numéro de profils en travers	P213	P214	P215	P216	P217	P218	P219	P220	P221	P222	P223	P223-1	P224	P225	P226	P227	P228	P229	P230	P231	P232	P233	P234	P234-1	P235	P236	P237	P238	P239	P240	P241	P242	P243	P244	P245	P246	P246-1	P247	P248	P249	P250	P251	P252
Altitudes TN	98.80	100.53	103.26	105.15	106.98	111.61	115.62	118.26	118.90	121.16	123.93	128.28	132.42	133.52	134.63	138.83	139.59	140.41	143.63	145.58	146.85	148.27	151.16	153.47	155.15	159.00	161.58	162.08	161.15	158.90	156.06	152.84	150.13	148.86	140.90	141.05	144.32	146.40	147.20	148.15	149.69	150.57	151.54
Abcisses	8091.34	8123.18	8162.63	8189.41	8216.19	8287.08	8315.97	8354.86	8372.04	8398.95	8425.86	8471.04	8516.22	8526.76	8537.29	8590.08	8600.40	8610.72	8662.06	8691.87	8708.10	8724.33	8754.14	8788.58	8823.03	8863.67	8894.31	8919.51	8940.61	8961.70	9003.91	9040.45	9077.00	9093.02	9168.98	9244.94	9291.74	9338.54	9358.12	9377.69	9407.69	9424.95	9442.20
Altitudes Projet	99.02	100.39	101.04	103.30	105.31	107.32	111.13	114.80	118.39	119.02	121.33	121.70	123.88	132.47	133.47	134.45	138.77	139.48	140.18	143.67	145.45	146.93	148.15	151.05	153.46	154.78	155.15	156.95	158.34	160.74	160.77	160.12	159.27	158.70	155.54	152.80	150.65	150.03	148.66	147.41	142.57	141.32	140.83	141.08	143.53	145.99	147.02	147.87	149.24	149.77	150.79	151.82
Ecarts Projet - TN	0.21	-0.13	-0.03	0.04	0.16	0.33	-0.48	-0.83	0.22	0.12	0.17	0.15	-0.05	-0.11	0.05	-0.06	-0.12	-0.23	0.03	0.11	0.08	0.01	-0.12	-0.00	-0.01	-0.20	-0.35	-0.84	-1.31	-1.04	-0.31	-0.20	-0.52	-0.04	-0.16	-0.10	-0.20	-0.32	0.25	0.41	0.47	0.02	-0.79	-0.41	-0.19	-0.05	-0.01	0.08	0.22	0.29

Distances partielles	31.84	9.31	30.14	26.78	26.78	50.89	48.89	47.93	8.13	26.91	4.32	22.39	45.18	45.18	10.53	10.31	53.01	10.32	10.32	51.35	26.24	19.80	14.12	31.92	34.44	27.42	7.03	23.28	14.70	43.30	15.20	21.10	13.56	7.54	42.21	36.54	28.58	7.96	16.02	13.09	48.37	14.50	67.54	8.42	46.80	46.80	19.57	16.29	24.39	8.90	17.26	17.26	37.1
Pentes et rampes	= 800.00 L = 72.23		RAMPE L = 231.41 m P = 7.50 %						RC = 2000.00 L = 39.57		RAMPE L = 133.60 m P = 9.50 %					RC = -2000.00 L = 53.46		RAMPE L = 97.77 m P = 6.80 %			RC = 1500.00 L = 33.91		RAMPE L = 32.79 m P = 9.08 %	RC = -800.00 L = 34.00	RAMPE L = 26.99 m P = 4.80 %	RC = 650.00 L = 30.31	RAMPE L = 74.70 m P = 0.50 %	RC = -550.00 L = 93.15					PENTE L = 114.87 m P = -7.50 %			RC = -1500.00 L = 37.07		PENTE L = 48.37 m P = -10.00 %	RC = 540.00 L = 82.04		RAMPE L = 137.88 m P = 5.25 %				RC = 3500.00 L = 24.39			RAMPE L =
Alignements droits et courbes		DROITE L = 39.44 m			DROITE L = 50.89 m						DROITE L = 90.36 m					DROITE L = 52.79 m			DROITE L = 51.35 m					DROITE L = 68.89 m		R = 500.00 m L = 81.28 m				DROITE L = 16.02 m		DROITE L = 42.21 m	R = 500.00 m L = 73.09 m			DROITE L = 16.02 m					DROITE L = 93.61 m				DROITE L = 30.00 m				DRO L = 37.