Indice	Date	Modifications	Etabli :
1	09/03/20	Etablissement du Plan	AI
-	-	-	-

Echelle	1/2000
N° PIECE :	4-10
Phase :	DCE

Remise à niveau et aménagement de la Piste reliant les communes de MARIPASOULA et PAPAÏCHTON

Eléments Géométriques
Plan des Aménagements

Dossier de Consultation des Entreprises

Vue en Plan - LIDAR - Profil en Long
Planche n° 10

Direction Générale des Territoires et de la Mer

egis — SECOTEM

4_PROJ_Liaison_M-P_A0_LIDAR.dwg

PHASE 1-2 | PHASE 2-1 | PONT WALIMAPAN | PK 12 | PK 13

LEGENDE :

- Emprise plate-forme existante.
- Axe plate-forme existante.
- Axe projet.
- Dégagement d'emprise.
- PK 1 — Point kilométrique projet.
- Courbe de niveau (équidistance 1m)
- Cadastre.
- Fossé.
- Chaussée.
- Accotement.
- Déblais.
- Remblais.

Ouvrage hydraulique
OH 0-305 — Numéro de l'ouvrage
Ø800 — Diamètre
19.37 ml — Longueur

Eléments géométriques de l'axe :

Ligne — L= 134.51, Gis=386.13 gr
Lignes — L - longueur, Gis - gisement

Arc — L= 72.30, R=100.00
Arcs / Cercles — L - longueur, R - rayon

Clothoide — L= 37.86, A= 61.53, Rip= 0.60
Liaisons (Clothoïdes / Cubiques) — L - longueur, A - paramètre, Rip - ripage

Droites de prolongement au PI

Situation

Axe : AXE Maripasoulla Papaïchton

Echelle en X : 1/2000

Echelle en Y : 1/500

Type de segment :

- Pente / Rampe
- Arc de cercle
- Parabole
- Cubique

- Plate-forme existante
- 114.15 Point haut — Point haut projet.
- Point bas 103.88 — Point bas projet.
- PK 1 — Point kilométrique projet.

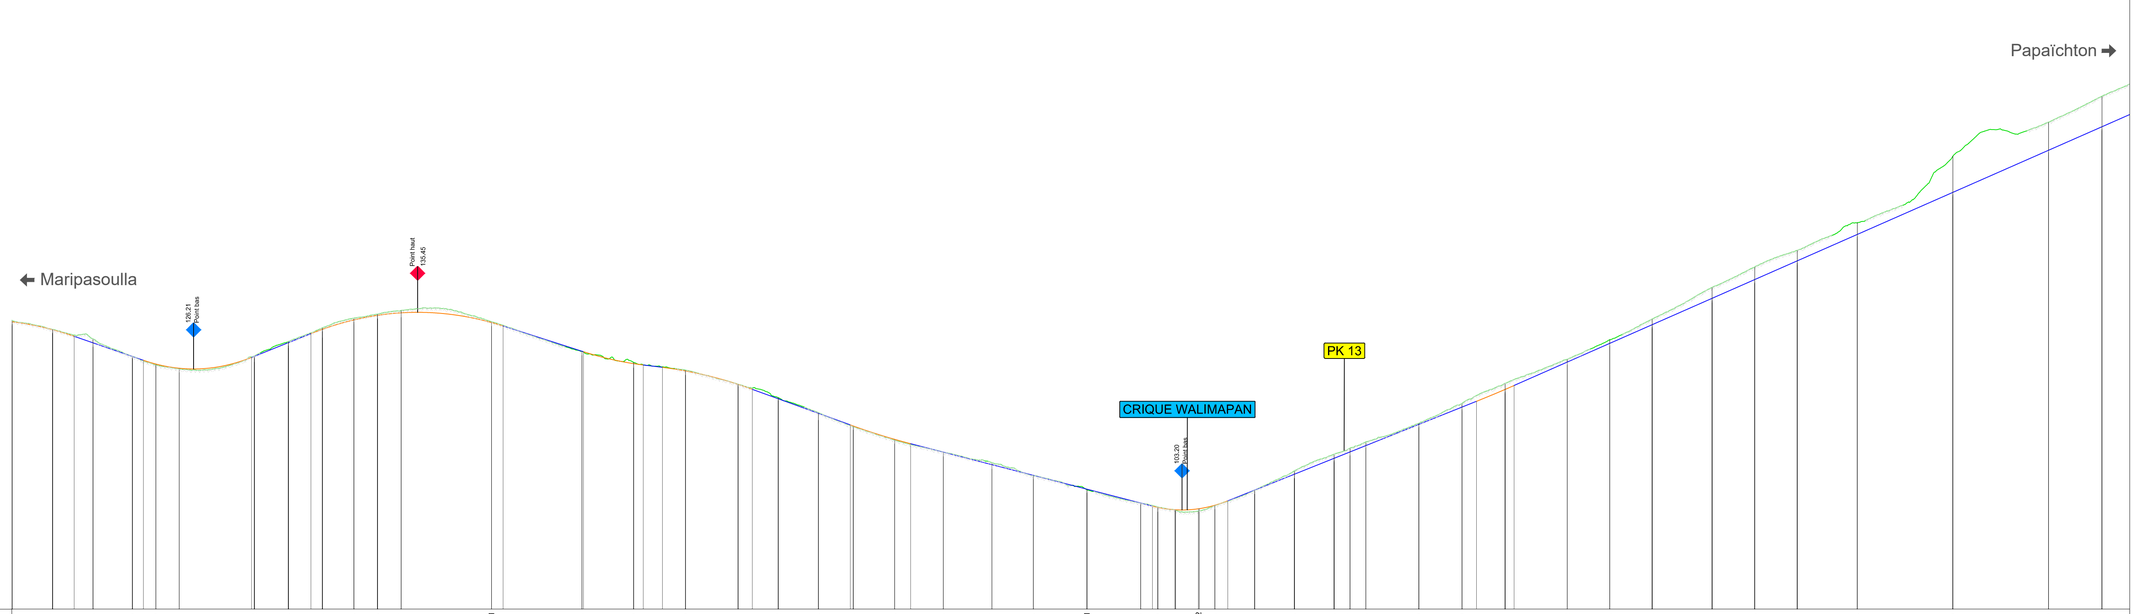

PC : 87.00 m

| | | |