Indice	Date	Modifications	Etabli :	Echelle	1/2000
1	09/03/20	Etablissement du Plan	AI	N° PIECE :	4-17
-	-	-	-	Phase :	DCE

Remise à niveau et aménagement de la Piste reliant les communes de MARIPASOULA et PAPAÏCHTON

Eléments Géométriques
Plan des Aménagements

Dossier de Consultation des Entreprises

Vue en Plan - LIDAR - Profil en Long
Planche n° 17

MINISTERE DE L'ECONOMIE, DES FINANCES, DE L'ACTION PUBLIQUE
Liberté
Égalité
Fraternité
RÉPUBLIQUE FRANÇAISE

Direction Générale des Territoires et de la Mer

egis

SECOTEM
BUREAU D'ETUDES ET DE CONVOCATS
EXPERTISES, CONSEILS
INFRASTRUCTURE SOUTERRAINE
MAN

4_PROJ_Liaison_M-P_A0_LIDAR.dwg

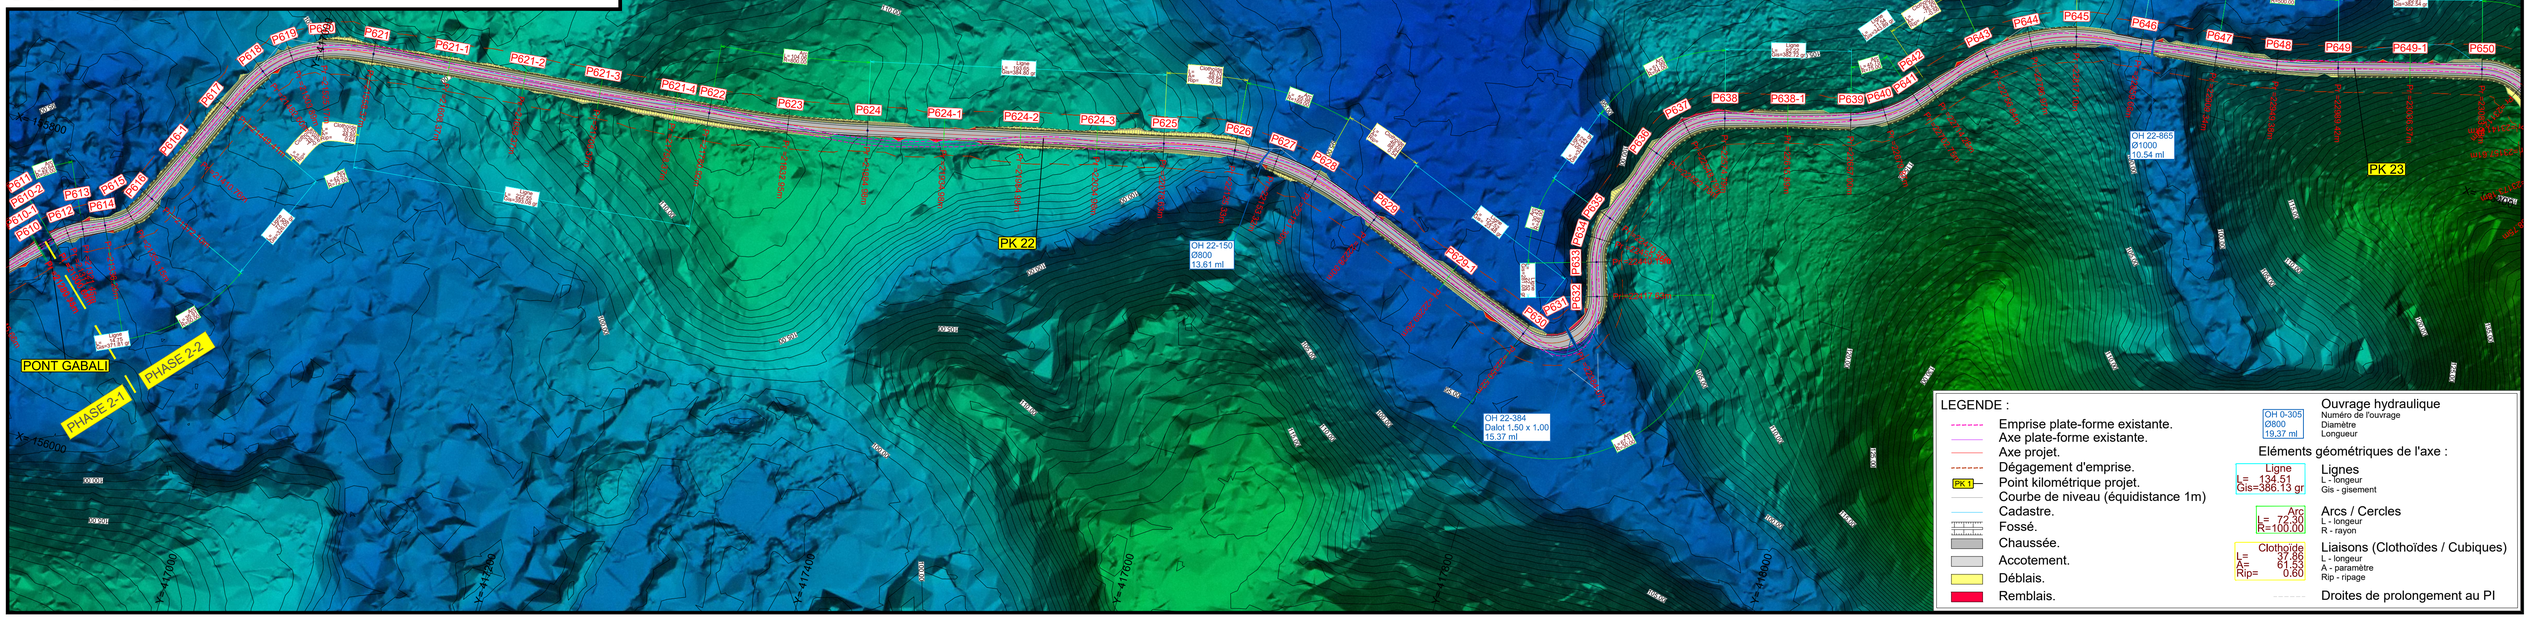

Situation

Axe : AXE Maripasoulla Papaïchton

Echelle en X : 1/2000

Echelle en Y : 1/500

Type de segment :

- Pente / Rampe
- Arc de cercle
- Parabole
- Cubique

- Plate-forme existante
- Point haut projet.
- Point bas projet.
- PK 1 — Point kilométrique projet.

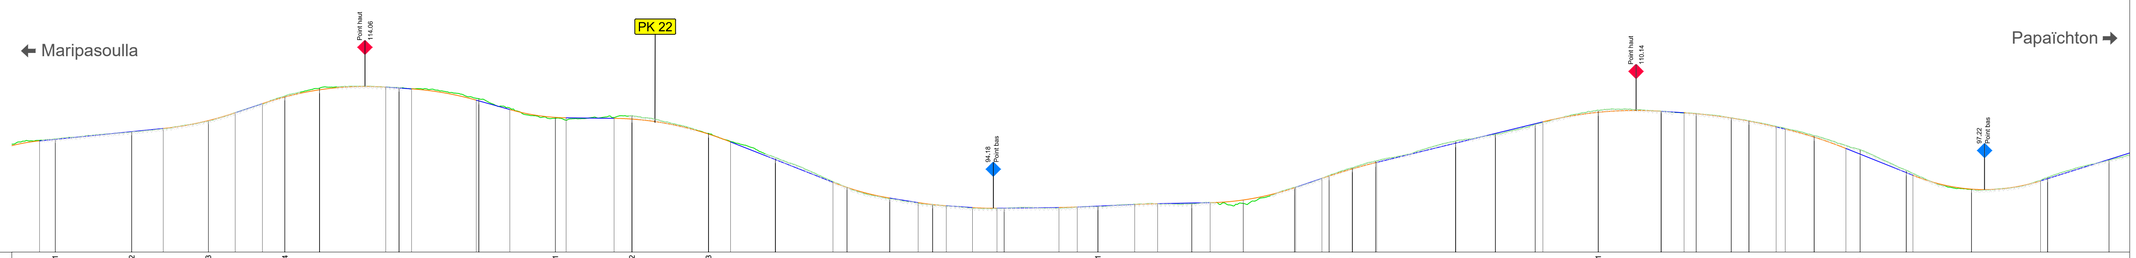

PC : 87.00 m

Numéro de profils en travers	P621-1	P621-2	P621-3	P621-4	P622	P623	P624	P624-1	P624-2	P624-3	P625	P626	P627	P628	P629	P629-1	P630	P631	P632	P633	P634	P635	P636	P637	P638	P638-1	P639	P640	P641	P642	P643	P644	P645	P646	P647	P648	P649	P649-1	P650
Altitudes TN	105.48	106.65	108.41	112.49	113.77	113.85	112.05	108.87	109.29	106.40	102.41	97.60	95.73	94.90	94.18	94.48	94.89	94.97	97.57	99.51	100.78	101.86	105.13	106.24	107.87	110.17	109.59	109.64	108.94	108.45	106.04	103.73	100.37	99.22	97.25	102.00
Abcisses	21608.37	21658.37	21708.37	21758.37	21780.92	21832.95	21884.98	21934.98	21984.98	22034.98	22078.63	22125.33	22153.32	22181.30	22228.00	22289.26	22350.52	22384.07	22417.63	22440.15	22455.36	22470.57	22522.79	22548.79	22574.79	22615.89	22657.00	22679.87	22702.75	22714.28	22750.84	22786.97	22817.10	22859.66	22909.34	22949.38
Altitudes Projet	105.18 / 105.44	106.69 / 107.20	108.48 / 109.76	111.25 / 112.35	113.51	113.94 / 113.80	111.82	110.28	109.01 / 108.94	108.85 / 108.73	106.29 / 105.00	102.12	98.41 / 97.58	95.85	95.11 / 94.78	94.58	94.29	94.18 / 94.19	94.30	94.38	94.53	94.80	94.92	95.03	95.09	95.53	97.54	99.26 / 99.44	101.62	104.81	106.40	107.98 / 108.23	109.83	110.00	109.76	109.60	108.91	107.46 / 107.10	105.79	103.94	103.00	98.99 / 99.56	97.30	98.65 / 99.01	102.13
Ecarts Projet - TN	-0.07 / -0.04	0.04 / 0.06	0.07 / 0.02	0.05 / -0.14	-0.26	-0.00 / -0.05	-0.30	-0.24	0.14 / 0.40	-0.13 / -0.56	-0.11 / -0.08	-0.30	-0.11 / -0.01	0.12	0.10 / -0.02	0.03	0.09	0.01 / 0.01	0.08	0.01	0.05	-0.04	0.01	0.14	-0.03	0.56	-0.04	-0.01 / -0.07	-0.17	-0.24	-0.32	0.16	0.11 / 0.09	-0.34	0.01	-0.00	-0.03	-0.03	-0.09 / -0.12	-0.25	-0.50	-0.73	-0.38 / -0.29	0.06	-0.06 / -0.22	0.13
Distances partielles	-31	10.23	50.00	20.56	29.44	17.53	17.79	14.69	22.55	43.32	8.71 / 8.09	42.27	21.94	29.73	7.03	31.33	11.64	50.00	14.38	29.26	37.63	9.07	27.99	18.49	9.49 / 8.88	17.14	16.00	4.68	35.77	12.00	13.50	23.95	15.00	22.31	11.99	21.57	33.55	17.89	4.64 / 4.64	15.21	15.21	52.22	26.00	26.00	4.95	36.16	41.11	14.95	7.93	22.87	11.54	17.76	5.46	18.84	20.77	9.35	30.13	4.30	38.26	45.06	4.63	40.04
Pentes et rampes	-500.00 / 53.31	RAMPE L = 80.79 m P = 2.50 %	RC = 800.00 L = 46.97	RAMPE L = 17.79 m P = 8.40 %	RC = -800.00 L = 80.56	PENTE L = 16.80 m P = -1.70 %	RC = -800.00 L = 42.27	PENTE L = 21.94 m P = -7.00 %	RC = 550.00 L = 36.76	PENTE L = 31.33 m P = -0.30 %	RC = -800.00 L = 76.02	PENTE L = 66.89 m P = -9.85 %	RC = 640.00 L = 37.16	PENTE L = 18.40 m P = -4.00 %	RC = 800.00 L = 18.38	PENTE L = 17.14 m P = -1.70 %	RC = 800.00 L = 16.00	RAMPE L = 40.44 m P = 0.30 %	RAMPE L = 37.45 m P = 1.10 %	RAMPE L = 34.30 m P = 0.50 %	RC = 700.00 L = 55.79	RAMPE L = 17.22 m P = 8.50 %	RC = -1500.00 L = 35.71	RAMPE L = 108.51 m P = 6.10 %	RC = -1000.00 L = 77.38	PENTE L = 14.82 m P = -1.65 %	RC = -1385.00 L = 60.10	RC = -1000.00 L = 39.61	RAMPE L = 43.78 m P = -10.00 %	RC = 470.00 L = 83.32	RAMPE L = 109.4
Alignements droits et courbes	DROITE L = 222.55 m				R = 800.00 m L = 104.06 m		DROITE L = 193.65 m						R = 169.00 m L = 55.98 m				DROITE L = 122.52 m						DROITE L = 22.52 m		DROITE L = 52.22 m		DROITE L = 82.22 m						DROITE L = 49.69 m		R = 500.00 m L = 80.07 m