Indice	Date	Modifications	Etabli :
1	09/03/20	Etablissement du Plan	AI
-	-	-	-

Echelle	1/2000
N° PIECE :	4-19
Phase :	DCE

Remise à niveau et aménagement de la Piste reliant les communes de MARIPASOULA et PAPAÏCHTON

Eléments Géométriques
Plan des Aménagements

Dossier de Consultation des Entreprises

Vue en Plan - LIDAR - Profil en Long
Planche n° 19

MINISTÈRE DE LA TRANSITION ÉCOLOGIQUE
Direction Générale des Territoires et de la Mer

egis — SECOTEM

4_PROJ_Liaison_M-P_A0_LIDAR.dwg

LEGENDE :

- Emprise plate-forme existante.
- Axe plate-forme existante.
- Axe projet.
- Dégagement d'emprise.
- PK1 — Point kilométrique projet.
- Courbe de niveau (équidistance 1m)
- Cadastre.
- Fossé.
- Chaussée.
- Accotement.
- Déblais.
- Remblais.

Ouvrage hydraulique
OH 0-305
Ø800
19,37 ml
Numéro de l'ouvrage
Diamètre
Longueur

Eléments géométriques de l'axe :

Ligne
L= 134.51
Gis=386.13 gr
Lignes
L - longeur
Gis - gisement

Arc
L= 72.30
R=100.00
Arcs / Cercles
L - longeur
R - rayon

Clothoide
L = 37.66
A= 61.53
Rip= 0.60
Liaisons (Clothoïdes / Cubiques)
L - longeur
A - paramètre
Rip - ripage

Droites de prolongement au PI

OH 24-825
2 Dalot 1.50 x 1.00
13.21 ml

OH 24-980
2 Dalot 1.50 x 1.00
16.50 ml

PONT BAMBA

PK 24

PK 25

PK 26

Situation

Axe : AXE Maripasoulla Papaïchton

Echelle en X : 1/2000

Echelle en Y : 1/500

Type de segment :

- Pente / Rampe
- Arc de cercle
- Parabole
- Cubique

- Plate-forme existante
- 114.15 Point haut — Point haut projet.
- Point bas 103.88 — Point bas projet.
- PK 1 — Point kilométrique projet.

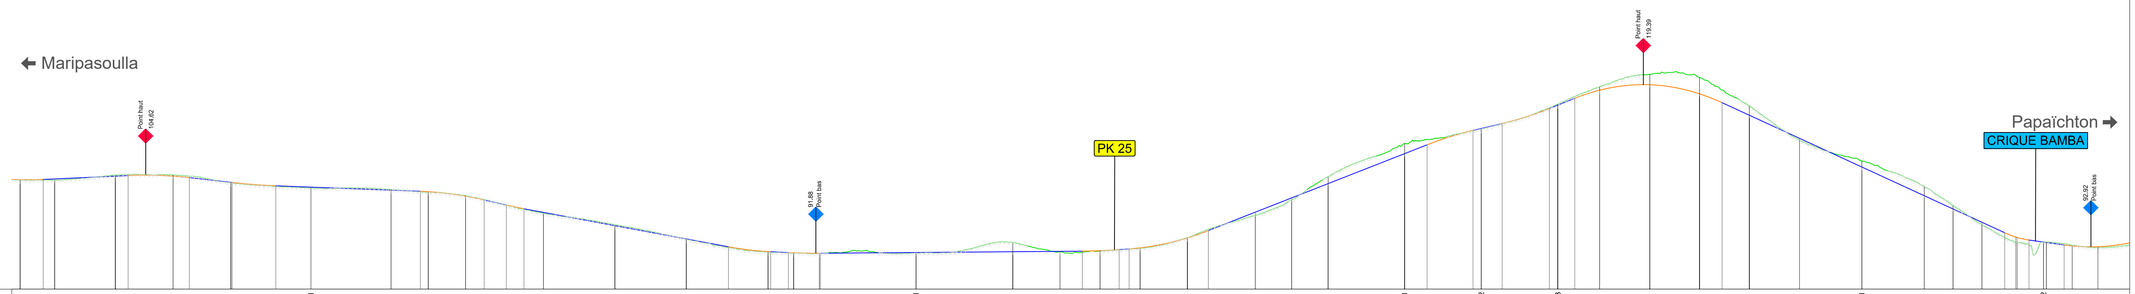

PC : 86.00 m

| | | |