Indice	Date	Modifications	Etabli :
1	09/03/20	Etablissement du Plan	AI
-	-	-	-

Echelle	1/2000
N° PIECE :	4-23
Phase :	DCE

Remise à niveau et aménagement de la Piste reliant les communes de MARIPASOULA et PAPAÏCHTON

Eléments Géométriques
Plan des Aménagements

Dossier de Consultation des Entreprises

Vue en Plan - LIDAR - Profil en Long
Planche n° 23

Direction Générale des Territoires et de la Mer

egis — SECOTEM

4_PROJ_Liaison_M-P_A0_LIDAR.dwg

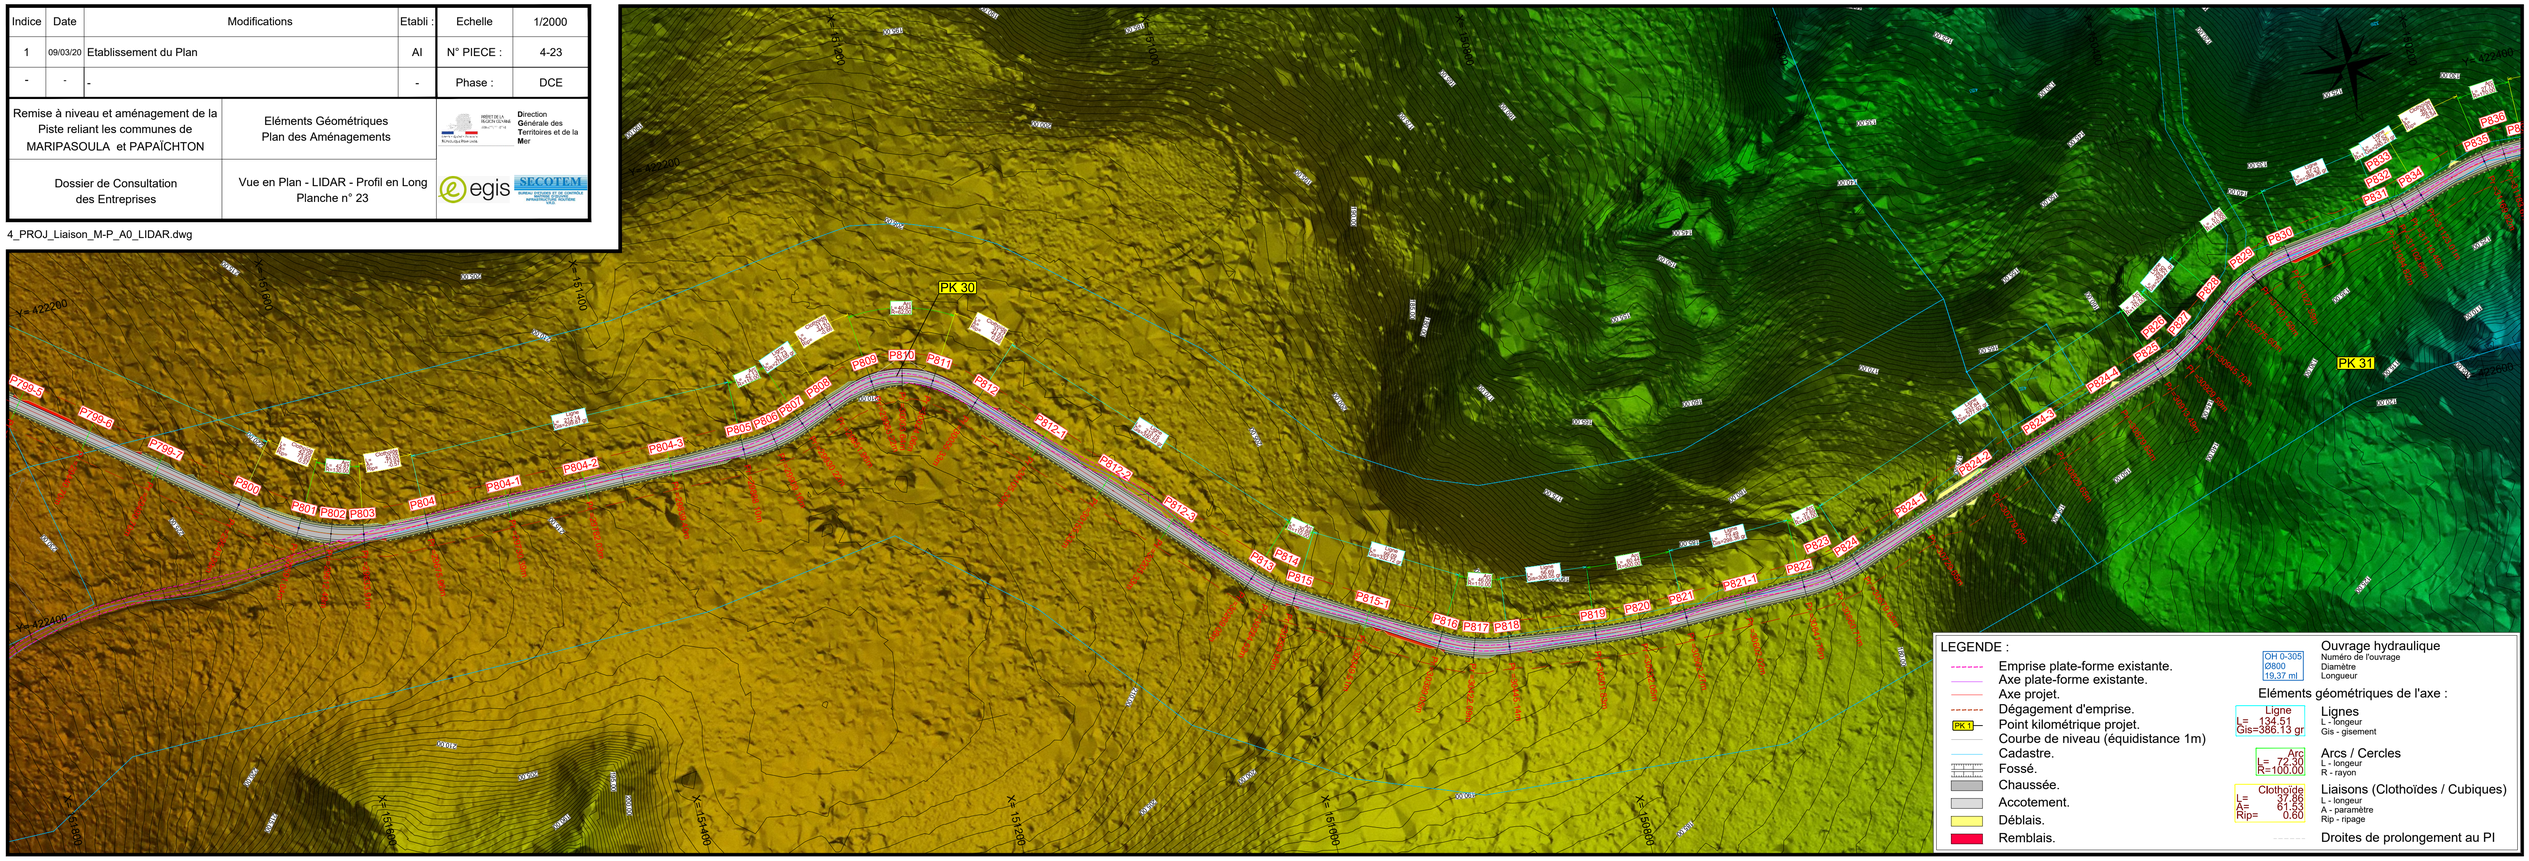

Situation

Axe : AXE Maripasoulla Papaïchton

Echelle en X : 1/2000

Echelle en Y : 1/500

Type de segment :
- Pente / Rampe
- Arc de cercle
- Parabole
- Cubique

- Plate-forme existante
- 114.15 Point haut — Point haut projet.
- Point bas 103.88 — Point bas projet.
- PK 1 — Point kilométrique projet.

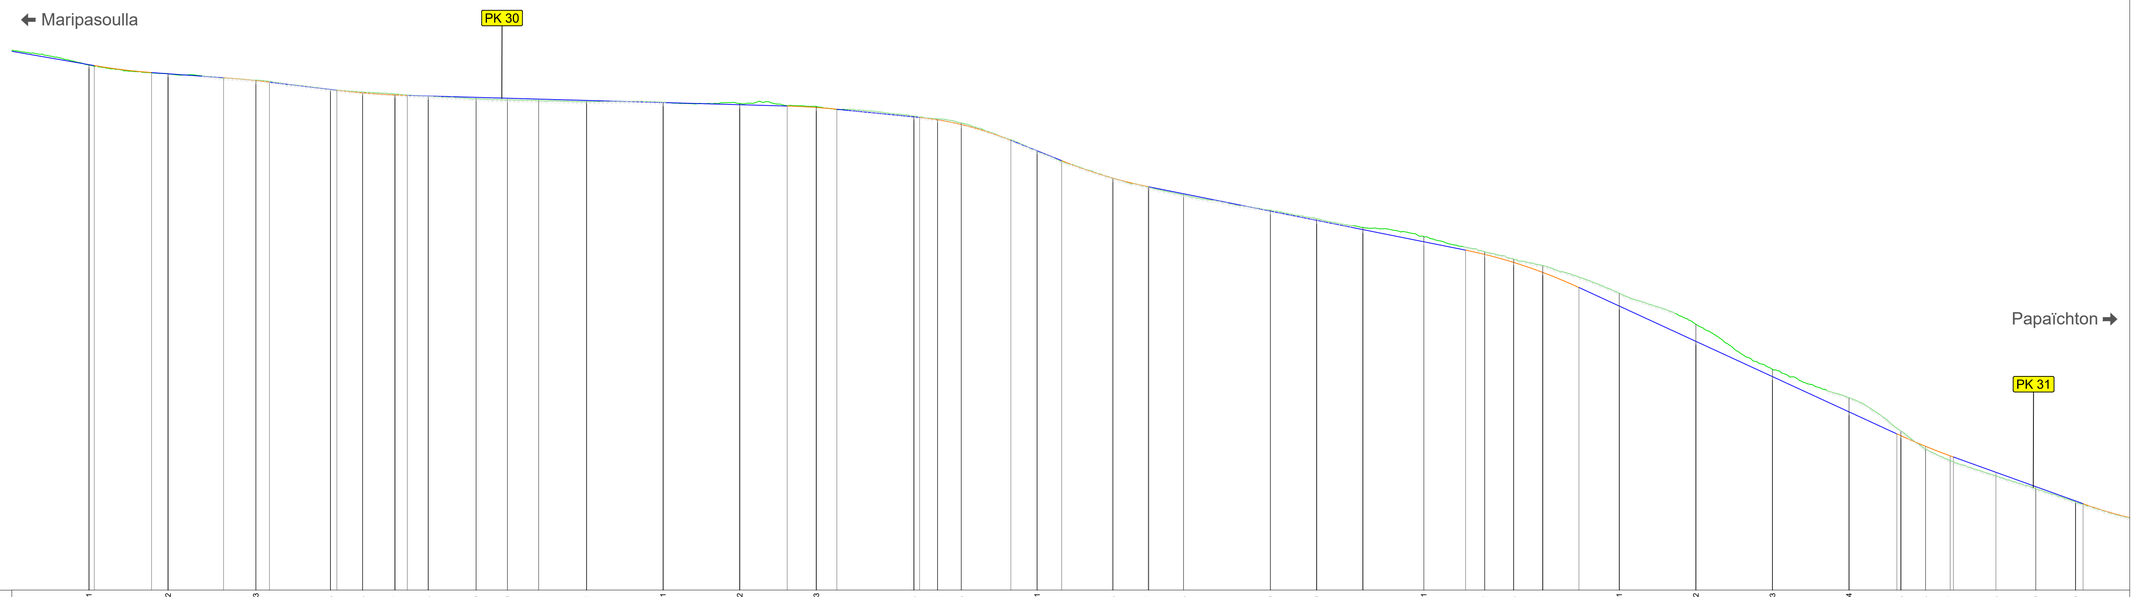

PC : 129.00 m

Numéro de profils en travers	P804-1	P804-2	P804-3	P805	P806	P807	P808	P809	P810	P811	P812	P812-1	P812-2	P812-3	P813	P814	P815	P815-1	P816	P817	P818	P819	P820	P821	P821-1	P822	P823	P824	P824-1	P824-2	P824-3	P824-4	P825	P826	P827	P828	P829	P830
Altitudes TN	214.71	213.30	212.25	210.70	210.30	209.98	209.63	209.21	209.04	208.89	208.77	208.64	208.43	207.95	206.39	206.92	205.27	200.69	196.22	194.79	193.49	191.04	189.62	188.21	186.71	185.02	184.22	183.04	181.98	177.46	172.40	165.04	160.40	155.01	152.06	150.16	147.66	145.58	143.38
Abcisses	29730.39	29762.03	29839.40	29888.10	29909.16	29930.22	29951.96	29983.22	30003.64	30024.06	30055.33	30105.33	30155.33	30205.33	30289.08	30294.52	30299.96	30340.51	30399.05	30422.09	30445.14	30501.83	30532.05	30552.27	30602.02	30641.76	30651.71	30660.71	30679.65	30729.65	30779.65	30829.65	30879.65	30913.49	30929.59	30945.70	30975.60	31001.59	31027.59
Altitudes Projet	214.78	213.49	212.64	210.73	210.17	209.82	209.75	209.44	209.29	209.15	208.93	208.58	208.23	208.01	207.78	207.50	206.74	205.77	205.00	202.43	200.71	199.10	196.25	194.86	193.70	190.87	189.36	187.85	185.86	184.50	183.81	182.50	180.87	178.40	175.37	169.62	163.87	158.12	154.52	152.49	150.93	148.24	145.90	143.56
Ecarts Projet - TN	0.07	0.19	-0.01	0.03	-0.13	-0.16	-0.07	0.23	0.25	0.26	0.17	-0.06	-0.20	-0.05	-0.17	0.02	-0.15	-0.26	-0.09	0.03	0.13	0.03	0.06	0.21	-0.17	-0.26	-0.36	-0.85	-0.48	-0.41	-0.54	-1.11	-1.71	-2.99	-2.78	-1.17	-2.29	-0.92	0.43	0.77	0.58	0.32	0.18	0.13
Distances partielles	54.43	40.96	10.67	36.30	21.08	8.80	39.80	4.21	16.85	21.06	8.06	13.67	31.27	20.42	20.42	31.27	50.00	50.00	31.01	18.99	13.40	50.35	3.68	11.76	15.44	32.41	17.13	16.08	33.47	23.04	23.04	56.69	30.22	30.22	39.74	27.31	12.44	18.94	18.94	23.63	26.37	50.00	50.00	50.00	31.28	18.66	16.11	29.90	25.99	25.99	4.89	32.23
Pentes et rampes	18 m P = -4.30 %	RC = 1500.00 L = 37.44	PENTE L = 46.97 m P = -1.80 %	RC = -2500.00 L = 29.97	PENTE L = 44.01 m P = -3.00 %	RC = 2000.00 L = 45.97	PENTE L = 248.06 m P = -0.70 %	RC = -1800.00 L = 32.39	PENTE L = 54.03 m P = -2.50 %	RC = -800.00 L = 59.61	PENTE L = 33.21 m P = -10.00 %	RC = 1150.00 L = 57.00	PENTE L = 206.74 m P = -5.00 %	RC = -1150.00 L = 73.96	PENTE L = 207.65 m P = -11.50 %	RC = 1500.00 L = 36.91	PENTE L = 84.63 m P = -9.00 %	RC = 1000.00 L = 32.23
Alignements droits et courbes	DROITE L = 212.14 m	DROITE L = 213.75 m	DROITE L = 99.09 m	DROITE L = 56.69 m	R = 500.00 m L.it.60.44 m	DROITE L = 79.49 m	DROITE L = 233.84 m	DROITE L = 29.90 m	DRO L = 67