

5_PROJ_Liaison_M-P_A0_ECW.dwg



← Maripasoulla


Echelle en X : 1/2000

Echelle en Y : 1/500

Type de segment :

- Pente / Rampe
- Arc de cercle
- Parabole
- Cubique

- | | |
|---|----------------------------|
|  | Plate-forme existante |
| 114.15
Point haut  | Point haut projet. |
| Point bas 
103.88 | Point bas projet. |
|  | Point kilométrique projet. |

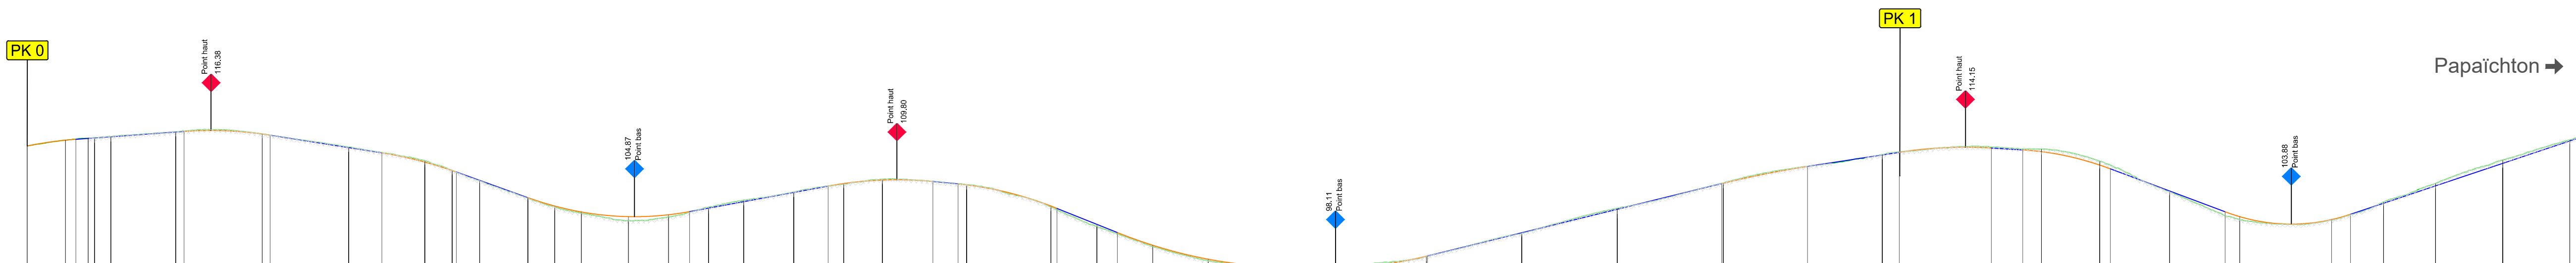

PC : 87.00 m

Numéro de profils en travers		P01		P02		P03		P04		P05		P06		P07		P08		P09		P10		P11		P12		P13		P14		P15		P16		P17		P18		P19		P20		P21		P22		P23		P24		P25		P26		P27		P28		P29		P30		P31		P32		P33		P34		P35		P36		P37		P38		P39		P40		P41		P42	
Altitudes TN		114.31		115.09		115.34		115.57		116.20		115.89		114.17		112.35		111.03		109.69		107.54		106.30		105.34		104.35		104.64		106.13		107.07		108.17		109.24		109.88		109.57		108.66		105.97		109.32		113.16		113.91		112.28		108.21		104.49		104.43		108.83		109.31		112.45		115.12		115.12	
Abcisses		0.00		20.48		32.59		44.70		79.34		125.58		171.81		212.44		227.11		241.78		287.54		381.83		405.34		421.28		462.55		484.02		507.07		540.53		592.22		645.96		677.54		677.90		698.40		747.50		796.48		840.45		891.10		1076.11		1144.65		1182.01		1182.01		1231.16		1258.91		1266.66		1322.54		1332.35		1352.12		1352.12	
Altitudes Projet		114.31		115.09		115.34		115.57		116.20		115.89		114.17		112.35		111.03		109.72		107.42		106.30		105.50		104.88		105.13		106.02		106.88		108.11		108.96		109.76		110.68		111.61		112.54		113.47		114.39		115.28		116.16		117.03		117.88		118.71		119.52		120.29		121.02		121.71		122.36		122.97		123.54		124.07		124.56		125.01		125.42		125.80		126.14		126.53		126.87		127.17		127.52		127.82		128.08		128.30		128.48		128.62		128.79		128.83		128.85		128.86		128.87		136.03		136.	