Indice	Date	Modifications	Etabli :	Echelle	1/2000
1	09/03/20	Etablissement du Plan	AI	N° PIECE :	5-04
-	-	-	-	Phase :	DCE

Remise à niveau et aménagement de la Piste reliant les communes de MARIPASOULA et PAPAÏCHTON

Eléments Géométriques
Plan des Aménagements

Dossier de Consultation des Entreprises

Vue en Plan - ECW - Profil en Long
Planche n° 04

MINISTERE DE LA TRANSITION ECOLOGIQUE
Liberté
Égalité
Fraternité
RÉPUBLIQUE FRANÇAISE

Direction Générale des Territoires et de la Mer

egis

SECOTEM
BUREAU D'ETUDES ET DE CONSEILS POUR LE DEVELOPEMENT INFRASTRUCTURE SOLUTIONS MER

5_PROJ_Liaison_M-P_A0_ECW.dwg

Situation

Axe : AXE Maripasoulla Papaïchton

Echelle en X : 1/2000

Echelle en Y : 1/500

Type de segment :

- Pente / Rampe
- Arc de cercle
- Parabole
- Cubique

- Plate-forme existante
- 114.15 Point haut — Point haut projet.
- Point bas 103.88 — Point bas projet.
- PK 1 — Point kilométrique projet.

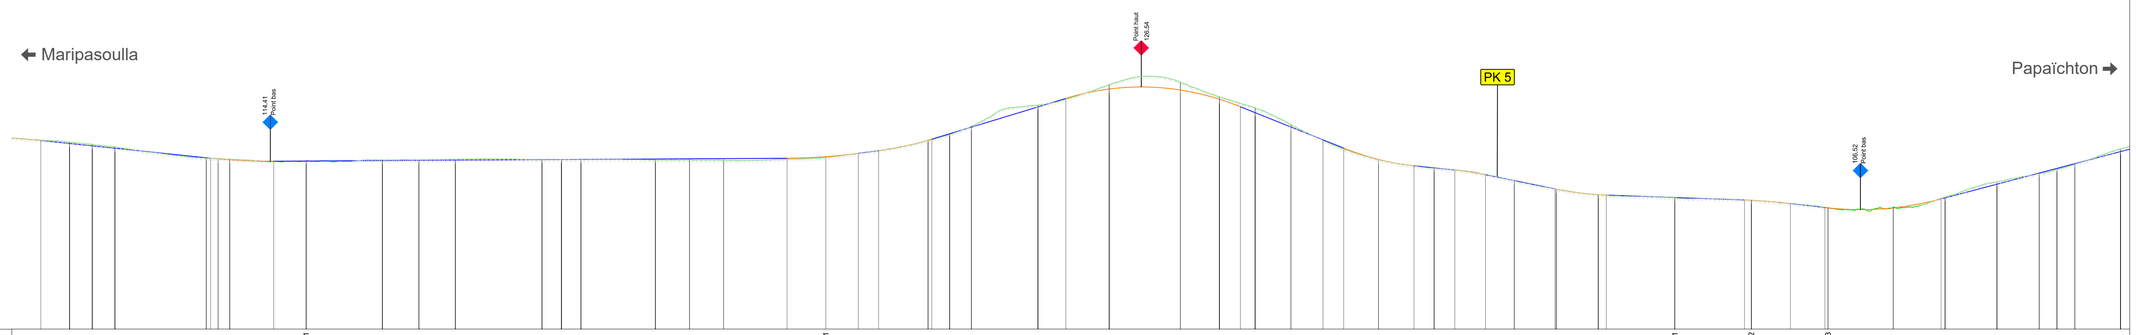

PC : 87.00 m

| Numéro de profils en travers | | |