

5_PROJ_Liaison_M-P_A0_ECW.dwg




Echelle en X : 1/2000

Echelle en Y : 1/500

Type de segment :

- Pente / Rampe
- Arc de cercle
- Parabole
- Cubique

- | | |
|--|----------------------------|
|  | Plate-forme existante |
|  | Point haut projet. |
|  | Point bas projet. |
|  | Point kilométrique projet. |

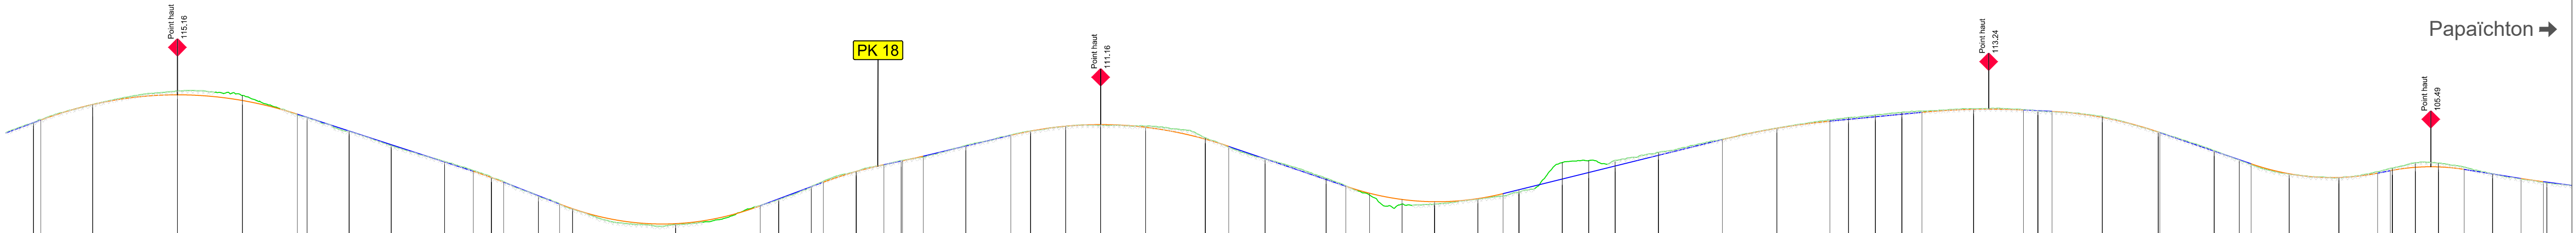

PC : 87.00 m

[illegible]