




5_PROJ_Liaison_M-P_A0_ECW.dwg



Echelle en X : 1/2000

Echelle en Y : 1/500

Type de segment :

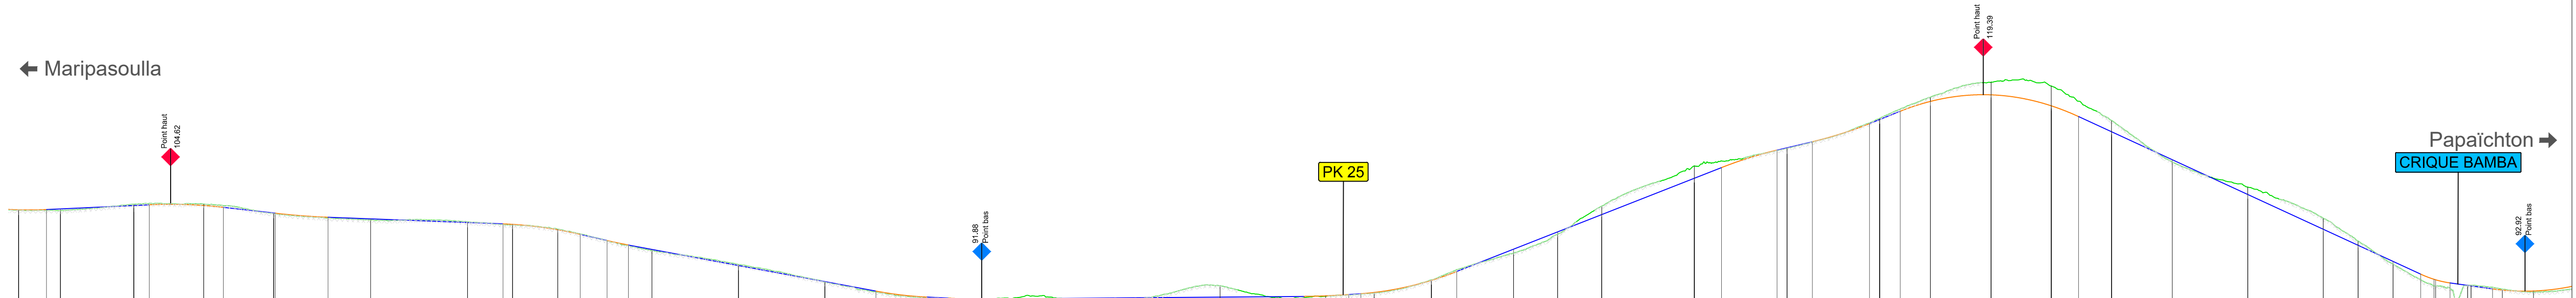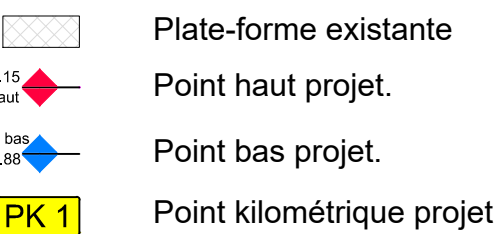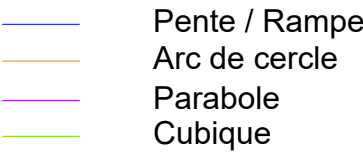

PC : 86.00 m

[illegible]