


Indice	Date	Modifications	Etabi :	Echelle	1/2000
1	09/03/20	Etablissement du Plan	AI	N° PIECE :	5-24
-	-	-	-	Phase :	DCE
Remise à niveau et aménagement de la Piste reliant les communes de MARIPASOULA et PAPAÏCHTON		Eléments Géométriques Plan des Aménagements			
Dossier de Consultation des Entreprises		Vue en Plan - ECW - Profil en Long		Planche n° 24	

5_PROJ_Liaison_M-P_A0_ECW.dwg

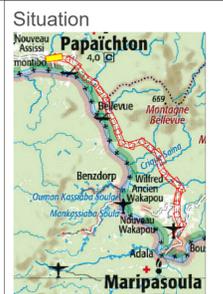


Axe : AXE Maripasoula Papaïchton

Echelle en X : 1/2000

Echelle en Y : 1/500

- Type de segment :
- Pente / Rampe
 - Arc de cercle
 - Parabole
 - Cubique
- Plate-forme existante
 Point haut projet.
 Point bas projet.
 Point kilométrique projet.

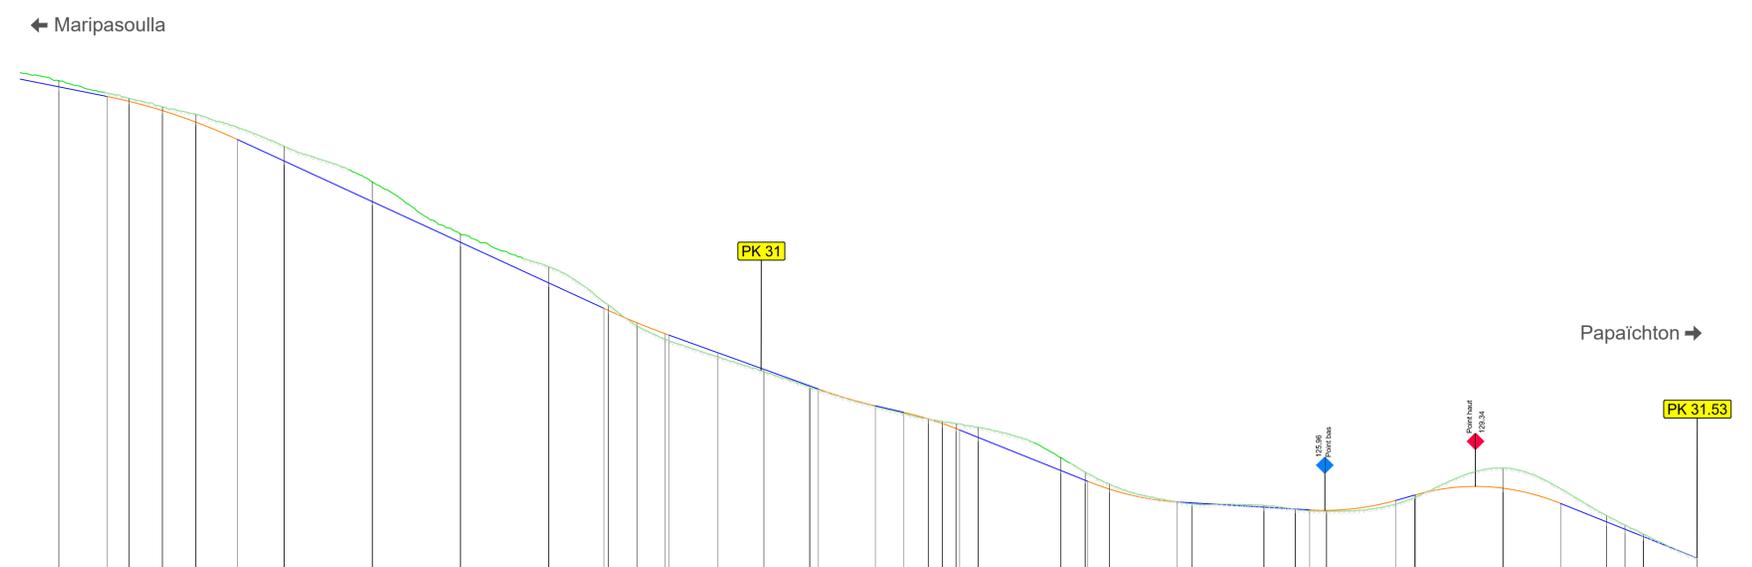

PC : 100.00 m	Numéro de profils en travers	
	P821-1	P821
	P822	P823
	P824	P824-1
	P824-2	P824-3
	P824-4	P825
	P826	P827
	P828	P829
	P830	P831
	P1528	P1529
	P15	