

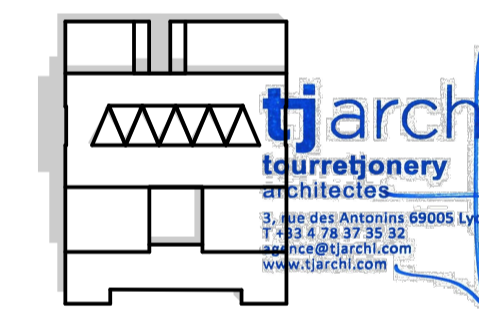
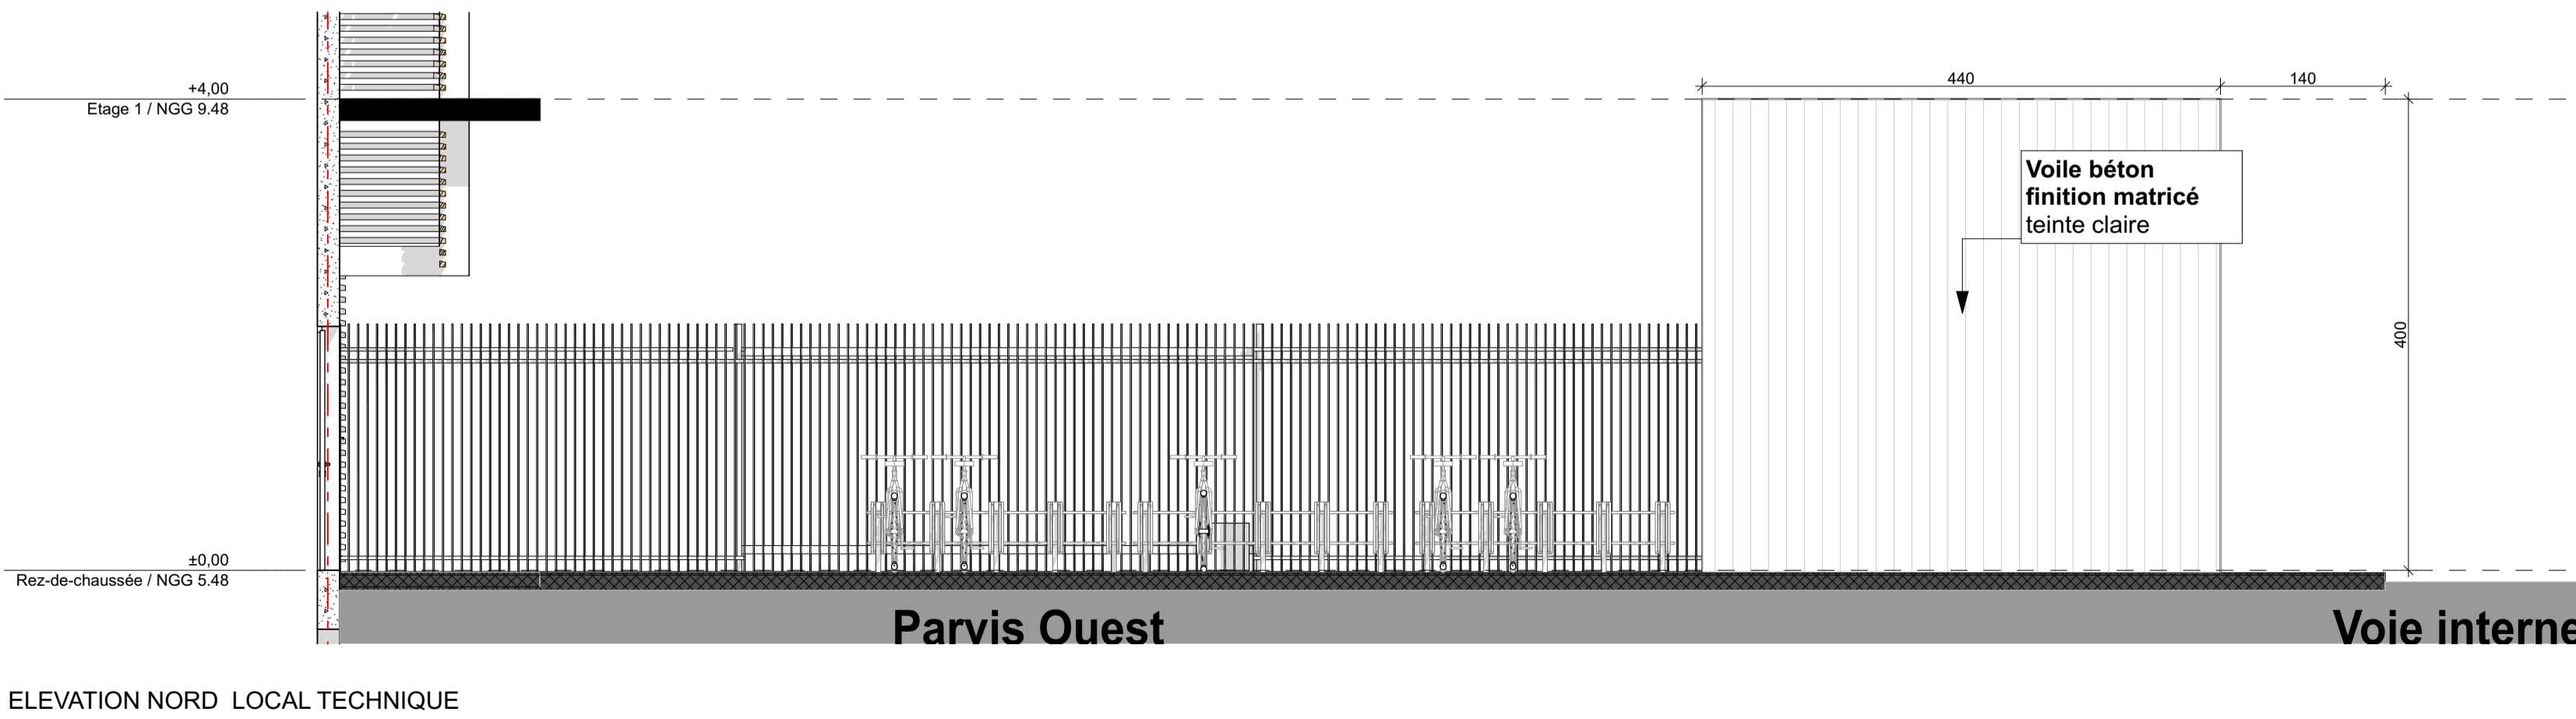
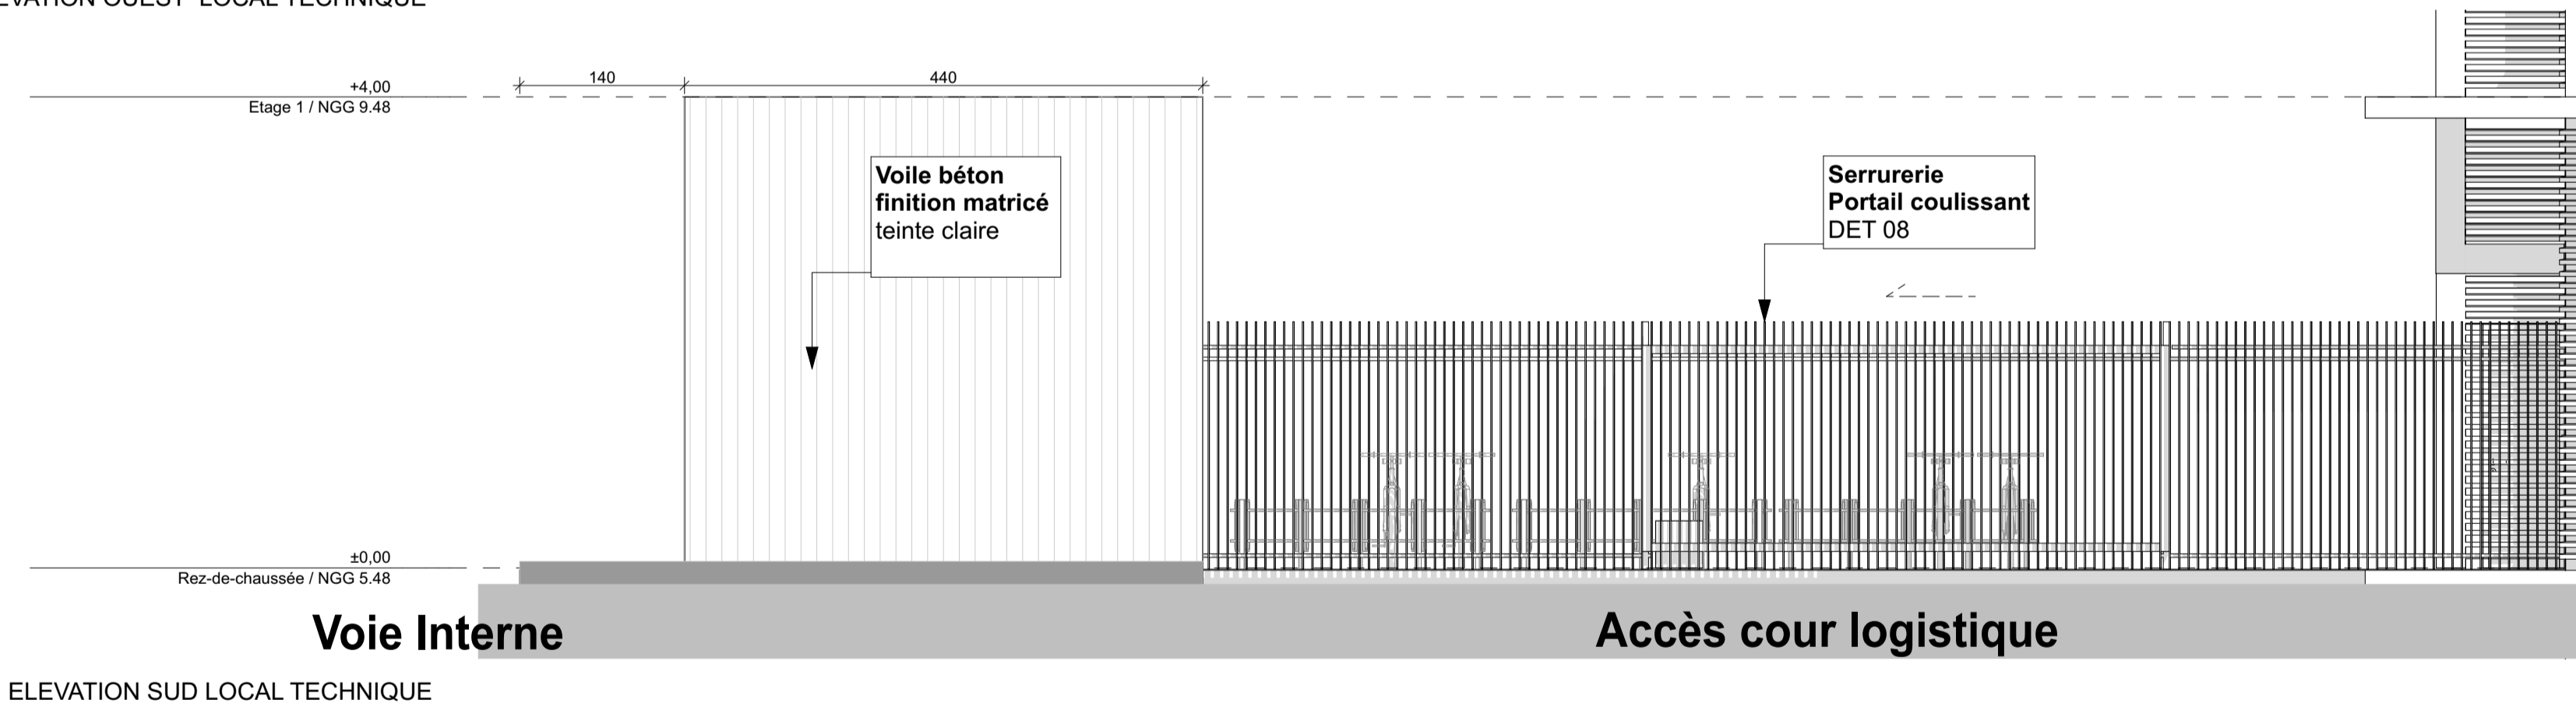


LOCAL TECHNIQUE

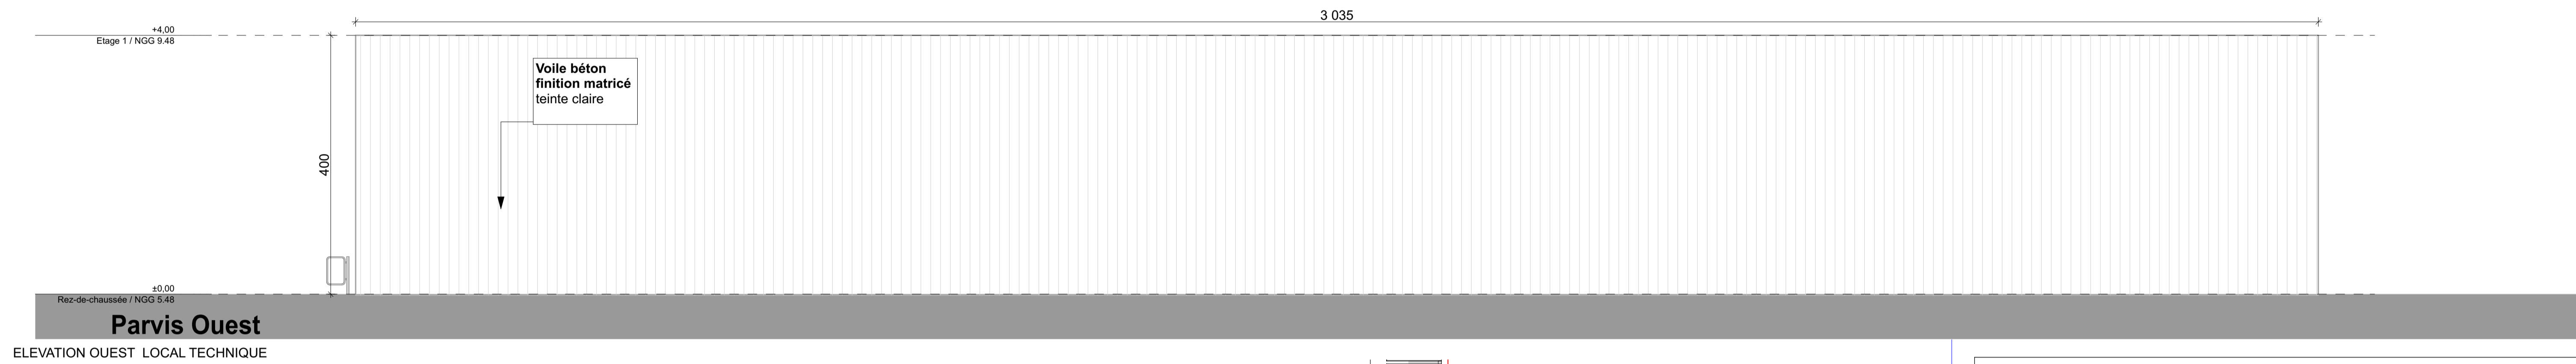


BÂTIMENT DE RECHERCHES ET CENTRE DE RESSOURCES
Université de Guyane - Cayenne

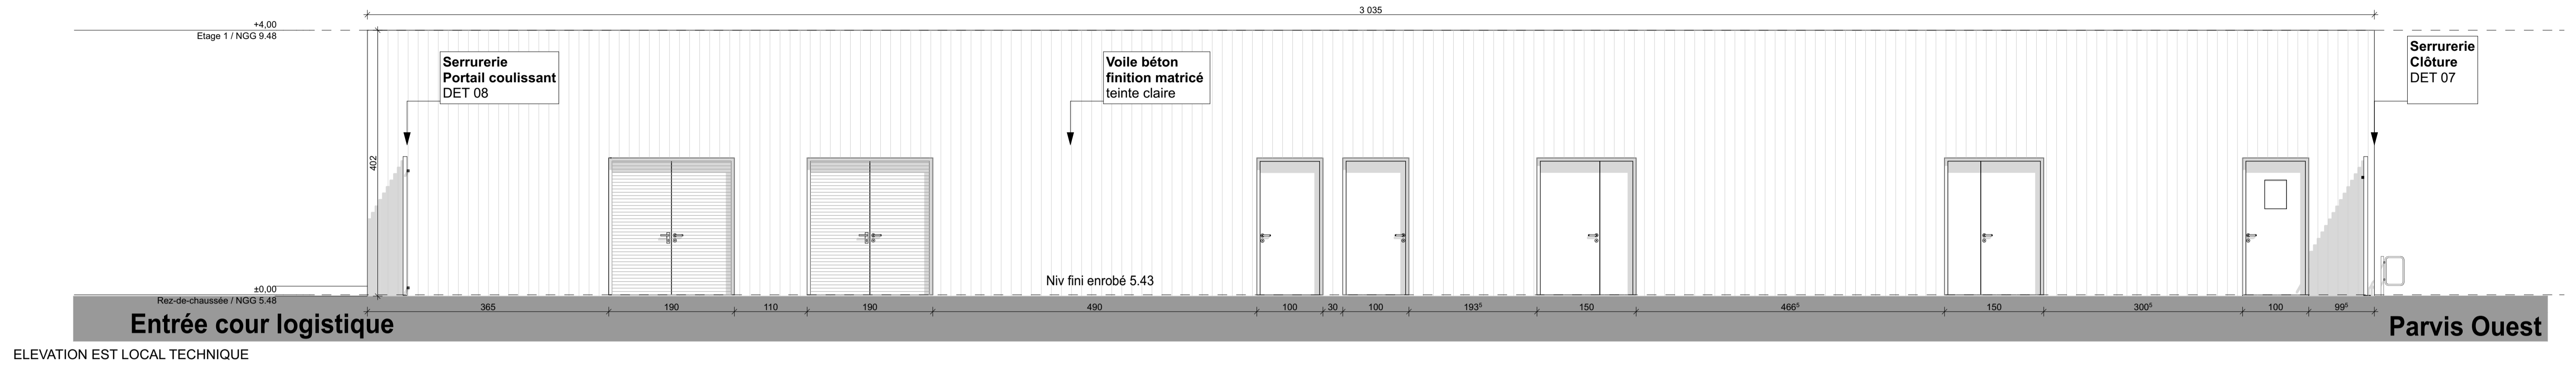

MENERS
MINISTÈRE DE L'ÉDUCATION,
L'ENSEIGNEMENT SUPÉRIEUR ET DE LA RECHERCHE



DEAL GUYANE
Rue du Port BP 6003 - 97306 Cayenne CEDEX
eric.germany@developpement-durable.gouv.fr
T. 05.94.39.81.69

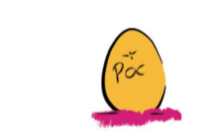

CP&O
20, Passage de la Folie Regnault 75011 Paris
d.pradei@cpoconsulting.com
T. 01.84.16.79.70



TOURRET JONERY ARCHITECTES
3, rue des Antonins 69005 Lyon
agence@tjarchi.com
T. 04.78.37.35.32



GAIA
1, place Schoelcher 97300 Cayenne
gaia.archi@wanadoo.fr
T. 05.94.28.31.13



EGIS BÂTIMENT GUYANE
10, rue des remparts 97300 Cayenne
thibaut.dufour@egis.fr
T. 05.94.28.95.38



QUALICONSULT
Route de Rémière RD2 Rémière-Monjoly
moujoud.beke@qualiconsult.fr
T. 05.94.27.38.72



QUALICONSULT
Route de Rémière RD2 Rémière-Monjoly
pierre.lergemuller@qualiconsult.fr
T. 05.94.27.38.72

document établi par	affaire	phase	intitulé du document		échelle
tjarchi	2270	PC	PC5 - FAÇADES LT		1:50 format A1
affaire	émetteur	projet	phase	n° document	indice
2270	TJA	BR CR	PC	PC5	A
				type	identifiant
				FAC	-
				lot	1er envoi
				GEN	SEPT 2017
				date indice	MARS 2019