

COLLECTIVITE TERRITORIALE DE GUYANE

COMMUNE DE MATOURY

SECTIONS CADASTRALES : AB, AD, AE, AH et DC

OPERATION: AMENAGEMENT RN 2 BALATA-PROGT


PLANCHE 1

Date	Ind	MODIFICATIONS
29/MAI/2017	4	MODIFICATION DES PARCELLES AE 61-670, AD 229-230 ET AH 1855
31/MAI/2017	5	PLAN DES EMPRISES SANS LE RESEAU D'ASSAINISSEMENT VISIBLE
06/OCT./2017	6	MODIFICATION DES PARCELLES AE 61, AE 670 ET AH 1855 SUIVANT LIMITE D.U.P. TRANSMIS PAR Mr. BROCHARD LE 05/10/2017

PROJET DE DIVISION

Plan d'emprise maximale des travaux utiles à l'enquête parcellaire

SYSTEME DE COORDONNEES PLANIMETRIQUES : RGFG 95

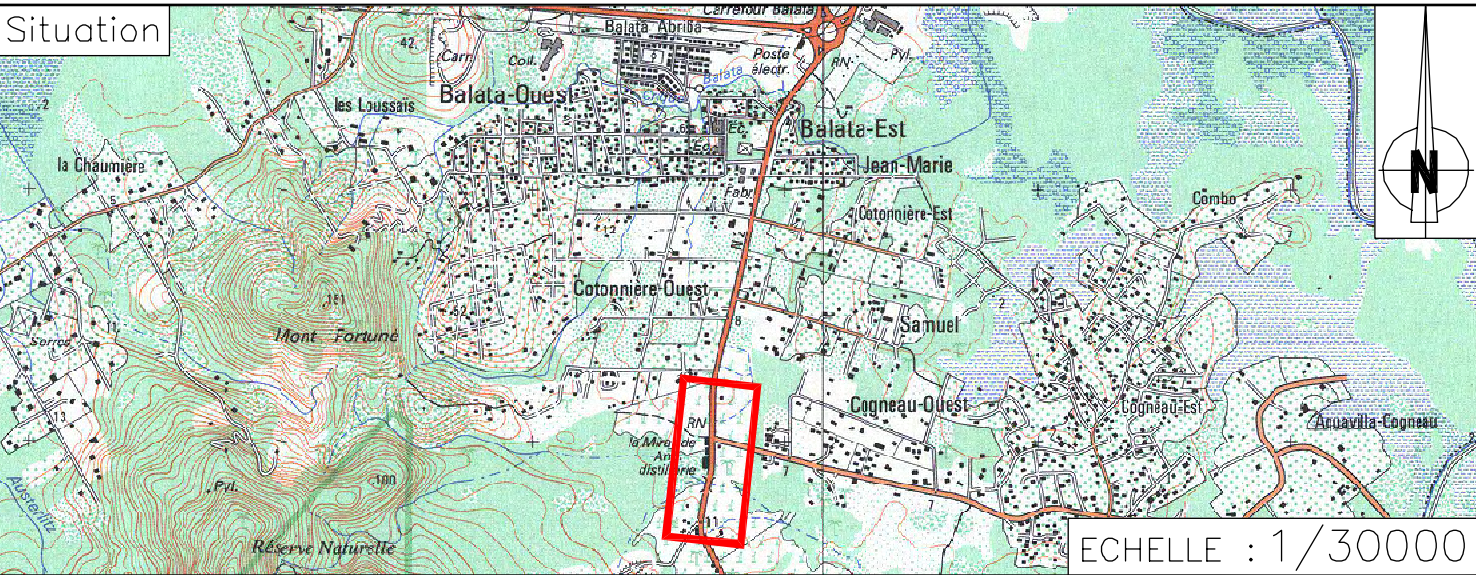

ECHELLE : 1/ 1000

SERG

Société d'Etudes et de Représentations Graphiques

Société inscrite à l'Ordre des Géomètres-Experts n° 200006

486, Ch. CONSTANT Chloé
97354 REMIRE-MONTJOLY

Tel : 05 94 30 47 76
Fax : 05 94 30 67 64

Site : www.serg-topo.fr
Email : serg@serg-topo.fr

ANGE Eric
Géomètre-Expert

Date : 06/10/2017

DOSSIER : 7595

HOTEL DE LA CTG
CARREFOUR DE SUZINI

4179 route de Montabo
97300 CAYENNE

Tel: 05 30 06 00

