

COLLECTIVITE TERRITORIALE DE GUYANE

COMMUNE DE MATOURY

SECTIONS CADASTRALES : AB, AD, AE, AH et DC

OPERATION: AMENAGEMENT RN 2 BALATA-PROGT


PLANCHE 2

Date	Ind	MODIFICATIONS
29/MAI/2017	4	MODIFICATION DES PARCELLES AE 61-670, AD 229-230 ET AH 1855
31/MAI/2017	5	PLAN DES EMPRISES SANS LE RESEAU D'ASSAINISSEMENT VISIBLE
06/OCT./2017	6	MODIFICATION DES PARCELLES AE 61, AE 670 ET AH 1855 SUIVANT LIMITE D.U.P. TRANSMIS PAR Mr. BROCHARD LE 05/10/2017

PROJET DE DIVISION

Plan d'emprise maximale des travaux utiles à l'enquête parcellaire

SYSTEME DE COORDONNEES PLANIMETRIQUES : RGF95

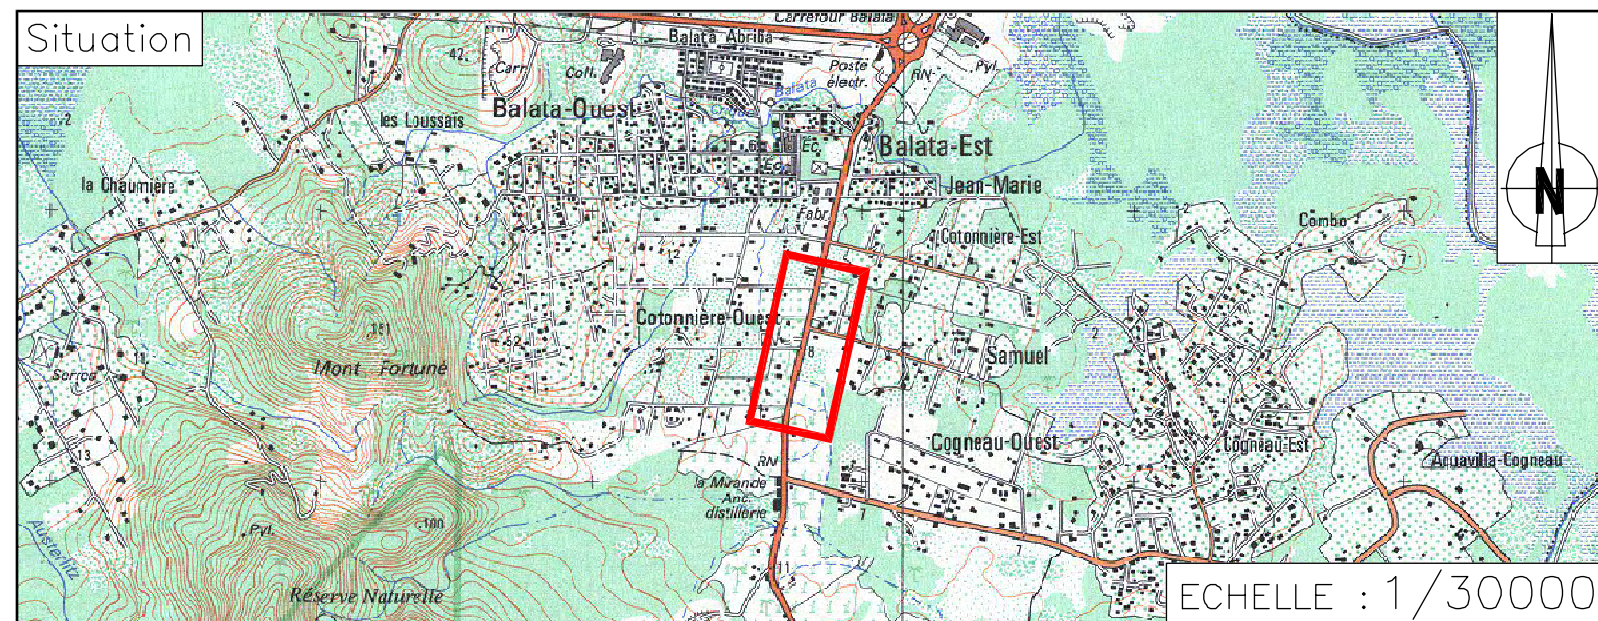

ECHELLE : 1/1000

DOSSIER : 7595

SERG
Société
d'Etudes et de
Représentations
Graphiques
Société inscrite à l'Ordre des Géomètres-Experts n° 200006

486, Ch. CONSTANT Chlore
97354 REMIRE-MONTJOLY
Tel : 05 94 30 47 76
Fax : 05 94 30 67 64
Site : www.serg-topo.fr
Email : serg@serg-topo.fr

ANGE Eric
Géomètre-Expert
Date : 06/10/2017

**Collectivité
territoriale
de Guyane**

**HOTEL DE LA CTG
CARREFOUR DE SUZINI**

4179 route de Montabo
97300 CAYENNE
Tel: 05 30 06 00

