

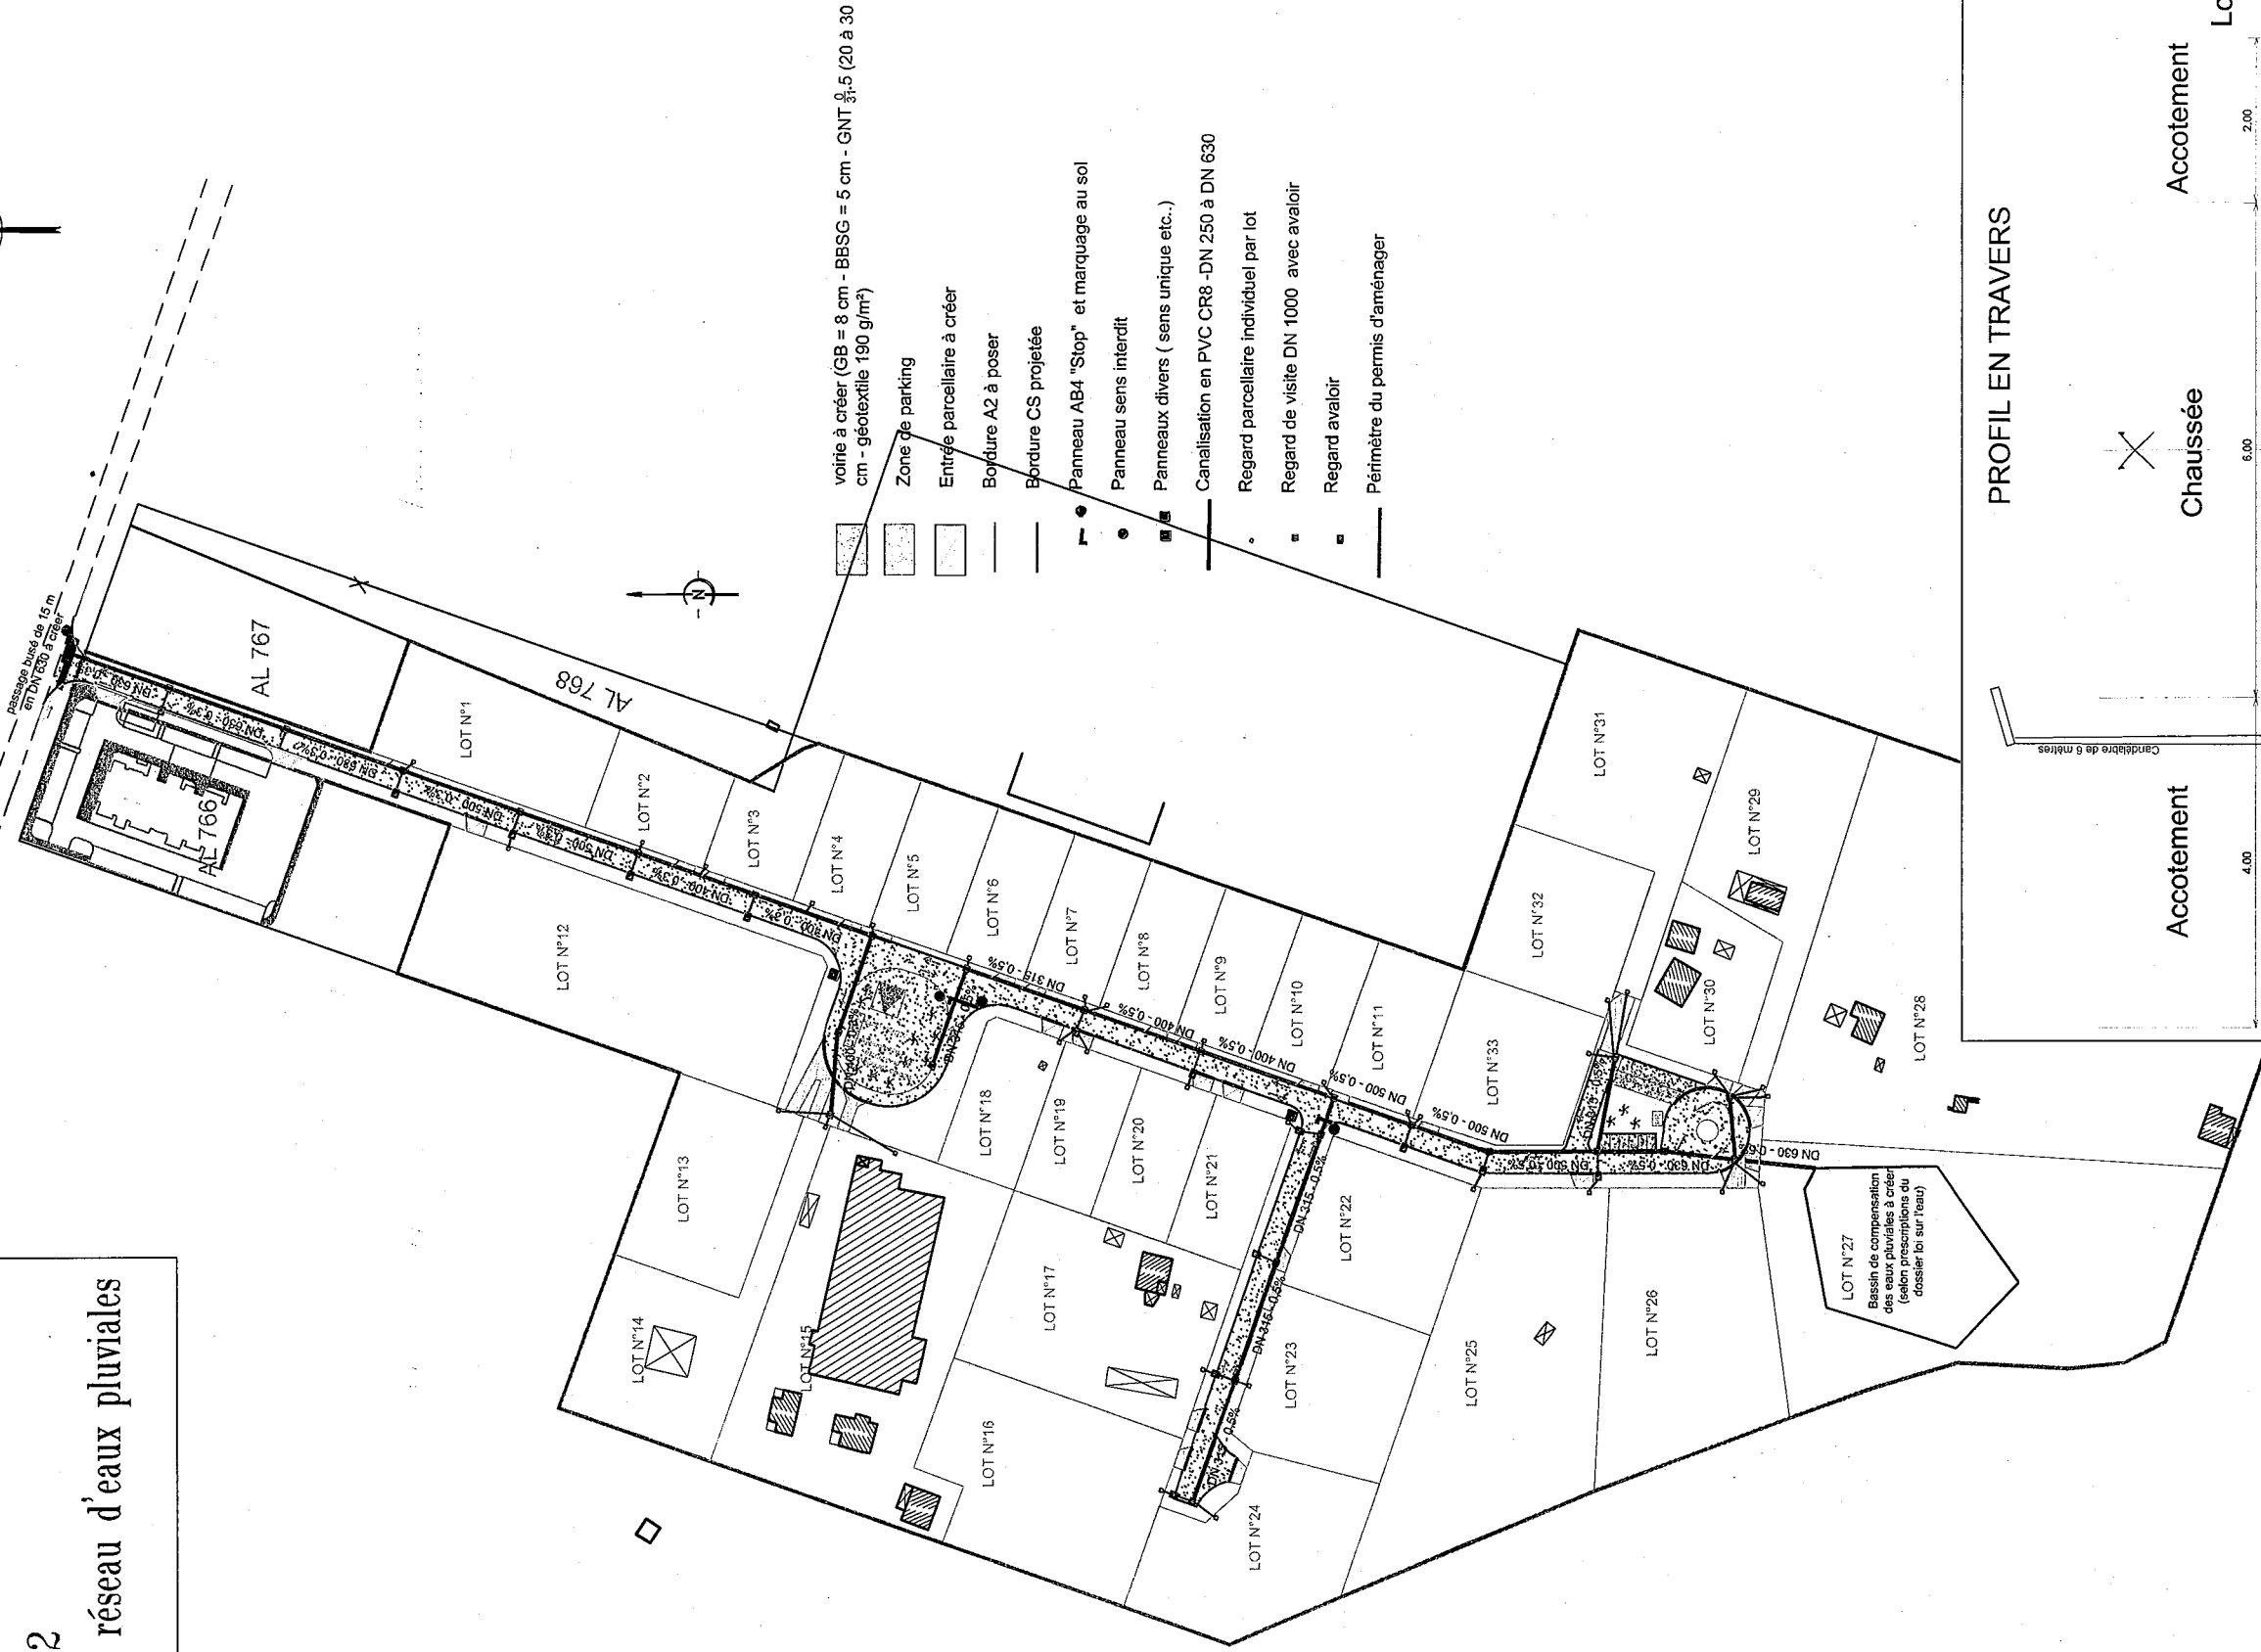


DEPARTEMENT DE GUYANE
 COMMUNE DE SAINT LAURENT DU MARONI
 AMENAGEMENT DE LA ZAE WOLFF
 Parcelles n° AL 304, 769, 306, 307 et 70.
 PA8 - pièce n°2
 Plan des voiries et réseau d'eaux pluviales

annexe 4

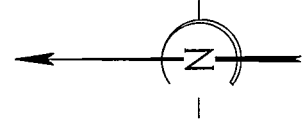

PROFIL EN TRAVERS

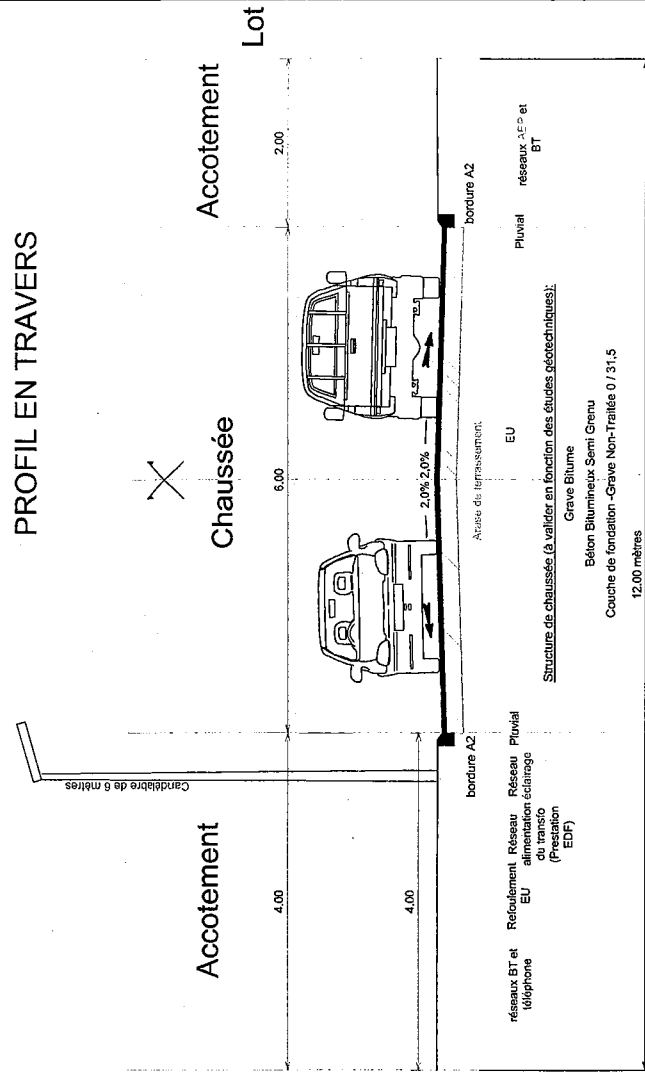

Plan établi le 10/03/2015

ECHELLE : 1/2000°



Nord Ouest Etudes Géomètre-Expert
 69 Les Marinas BP 46 97320 Saint-Laurent du Maroni
 Tel : 0594 34 20 99 Fax: 0594 34 14 93
 Portable : 0694 26 23 82 E-mail : az973@wanadoo.fr

CONSEILLER VALORISER CASARIN