



ANNEXE : PLAN PROJET « LA PALMERAIE » - PARCELLE RO38 COLLERY

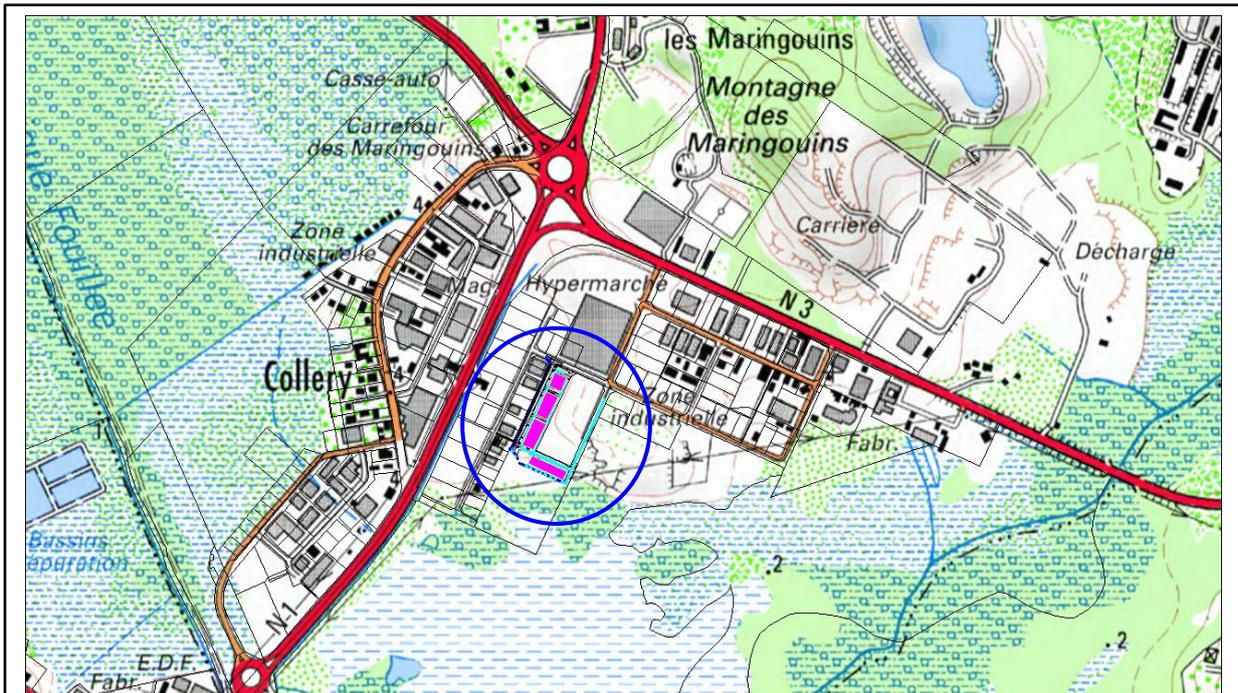

Cartographie : Plan de situation projet
Commune : Cayenne
Projet d'aménagement : La Palmeraie

Échelle : 1/25 000
Date : juin 2020
Source : IGN

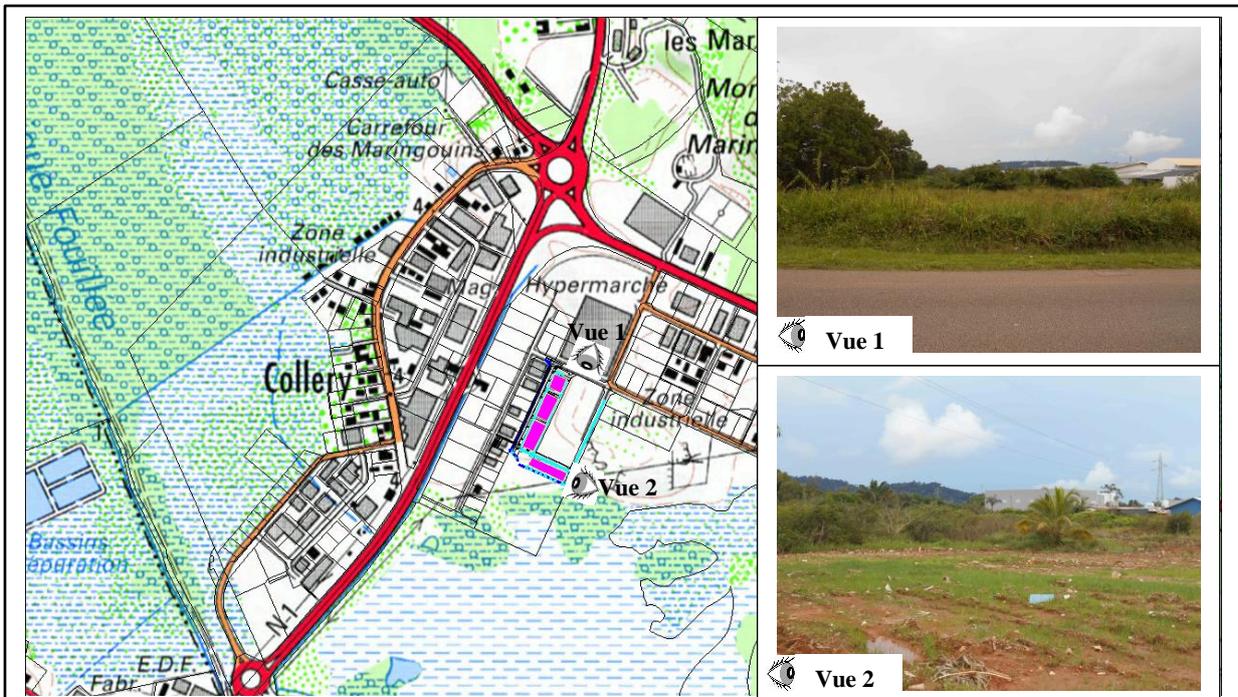

Cartographie : Vue sur le site de projet
Commune : Cayenne
Projet d'aménagement : La Palmeraie

Échelle : 1/25 000
Date : juin 2020
Source : IGN/GERN



