

CAYENNE AVAP

SITE PATRIMONIAL
REMARQUABLE

Plan de délimitation



éch: 1/10 000^{ème}
Commune de Cayenne
Ministère de la culture et de la communication
DAC de Guyane

Antoine BRUGUEROLLE, Architecte - Urbaniste

Dossier arrêté le 19 janvier 2018

Limite d'Avap
 - - - - - Limite de l'AVAP







Secteurs réglementaires

- Z1, centre ancien
- Z2, périphérie du centre
- Z3, secteur naturel et littoral

Protection MH

- Bâtiment protégé MH
- Terrain MH
- Tracé historique des canaux

PLAN DE REPERAGE, HORS ECHELLE

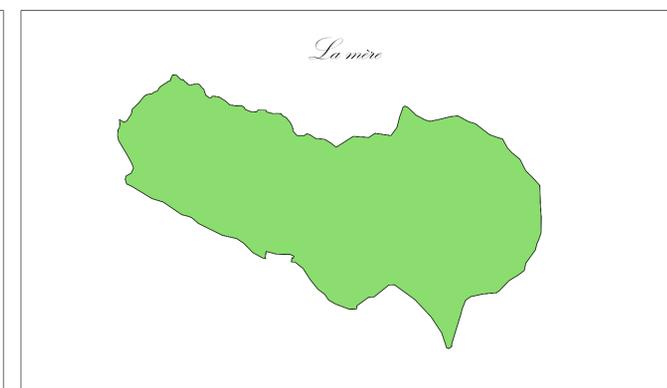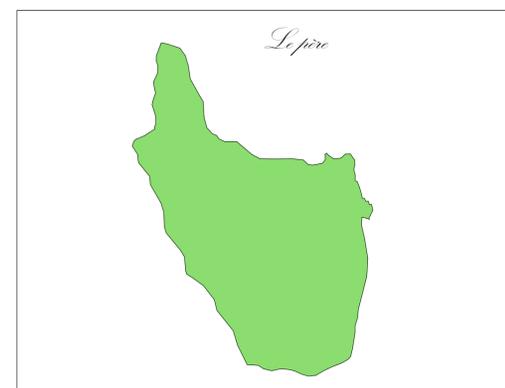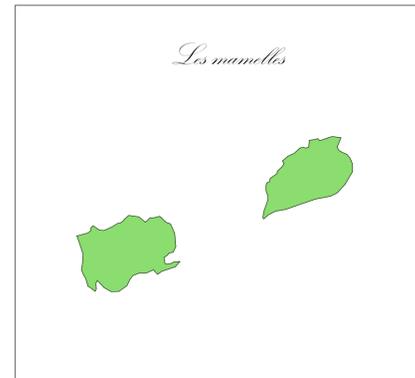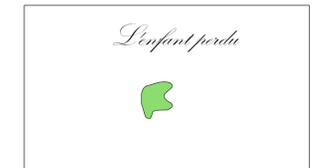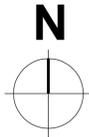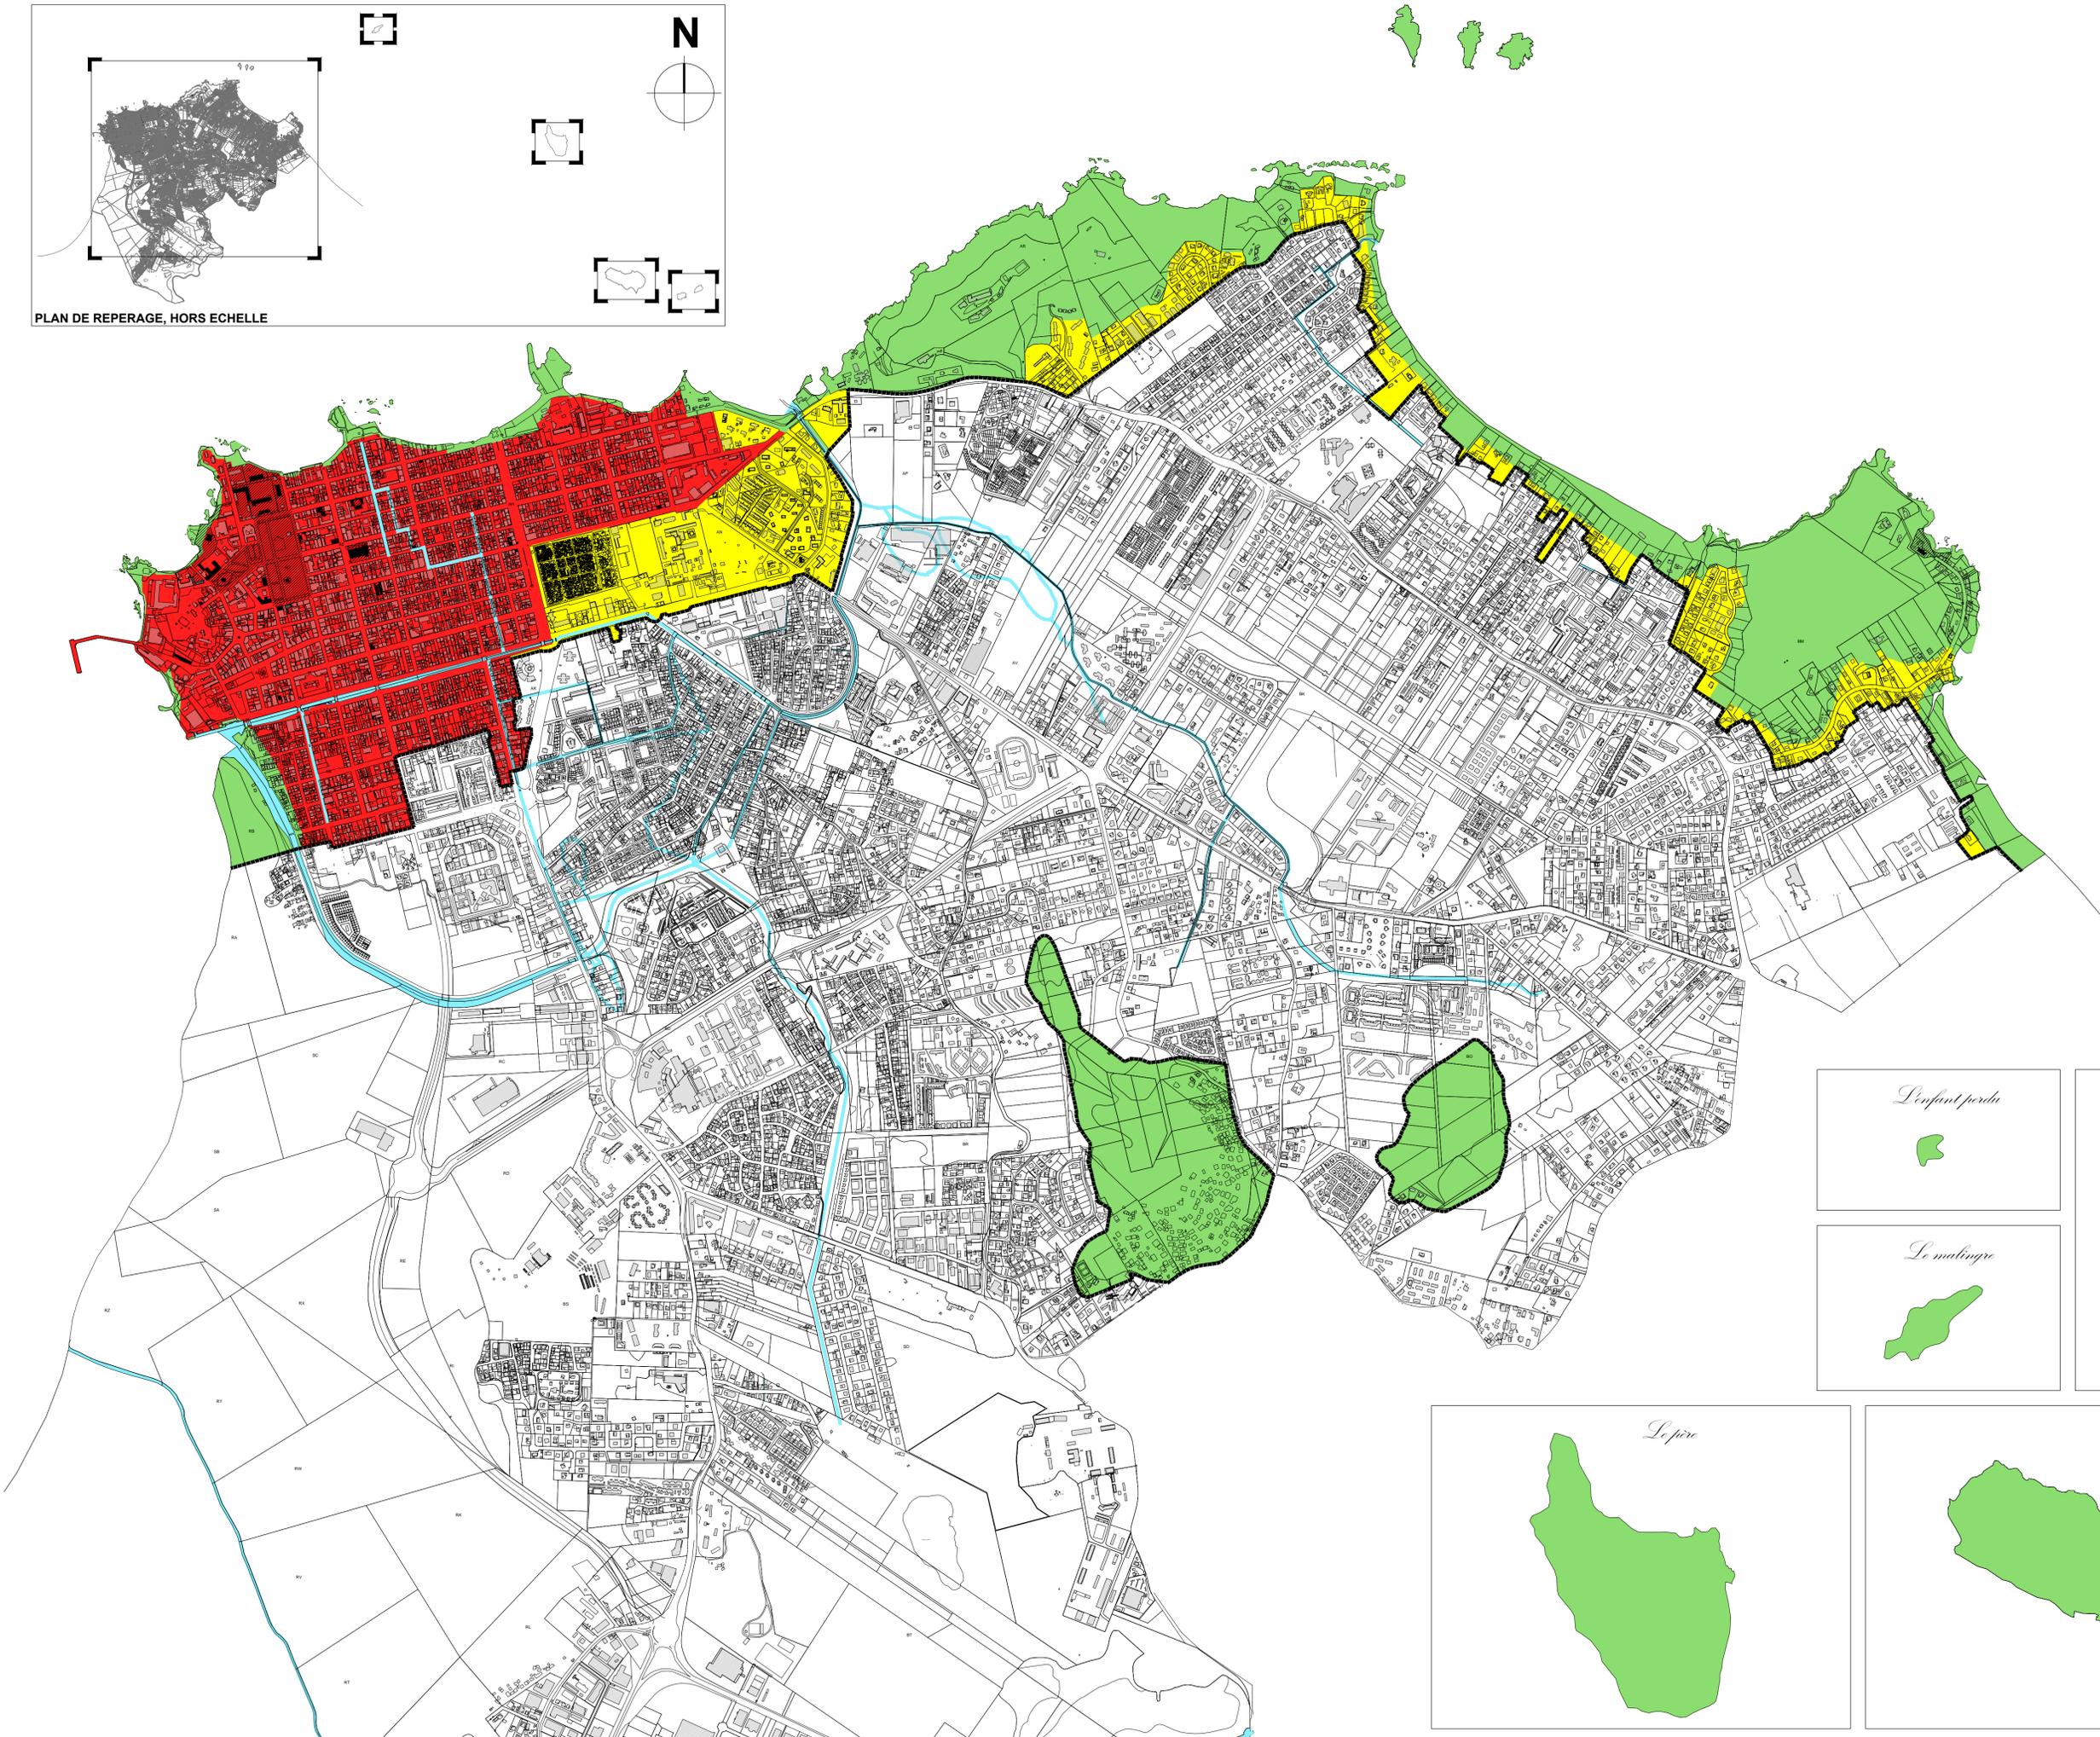

ILES ET ILETS. dans l'empire de l'Avap.