


## ANNEXE 2: Plan de situation du projet- ECHELLE 1/25 000<sup>e</sup>

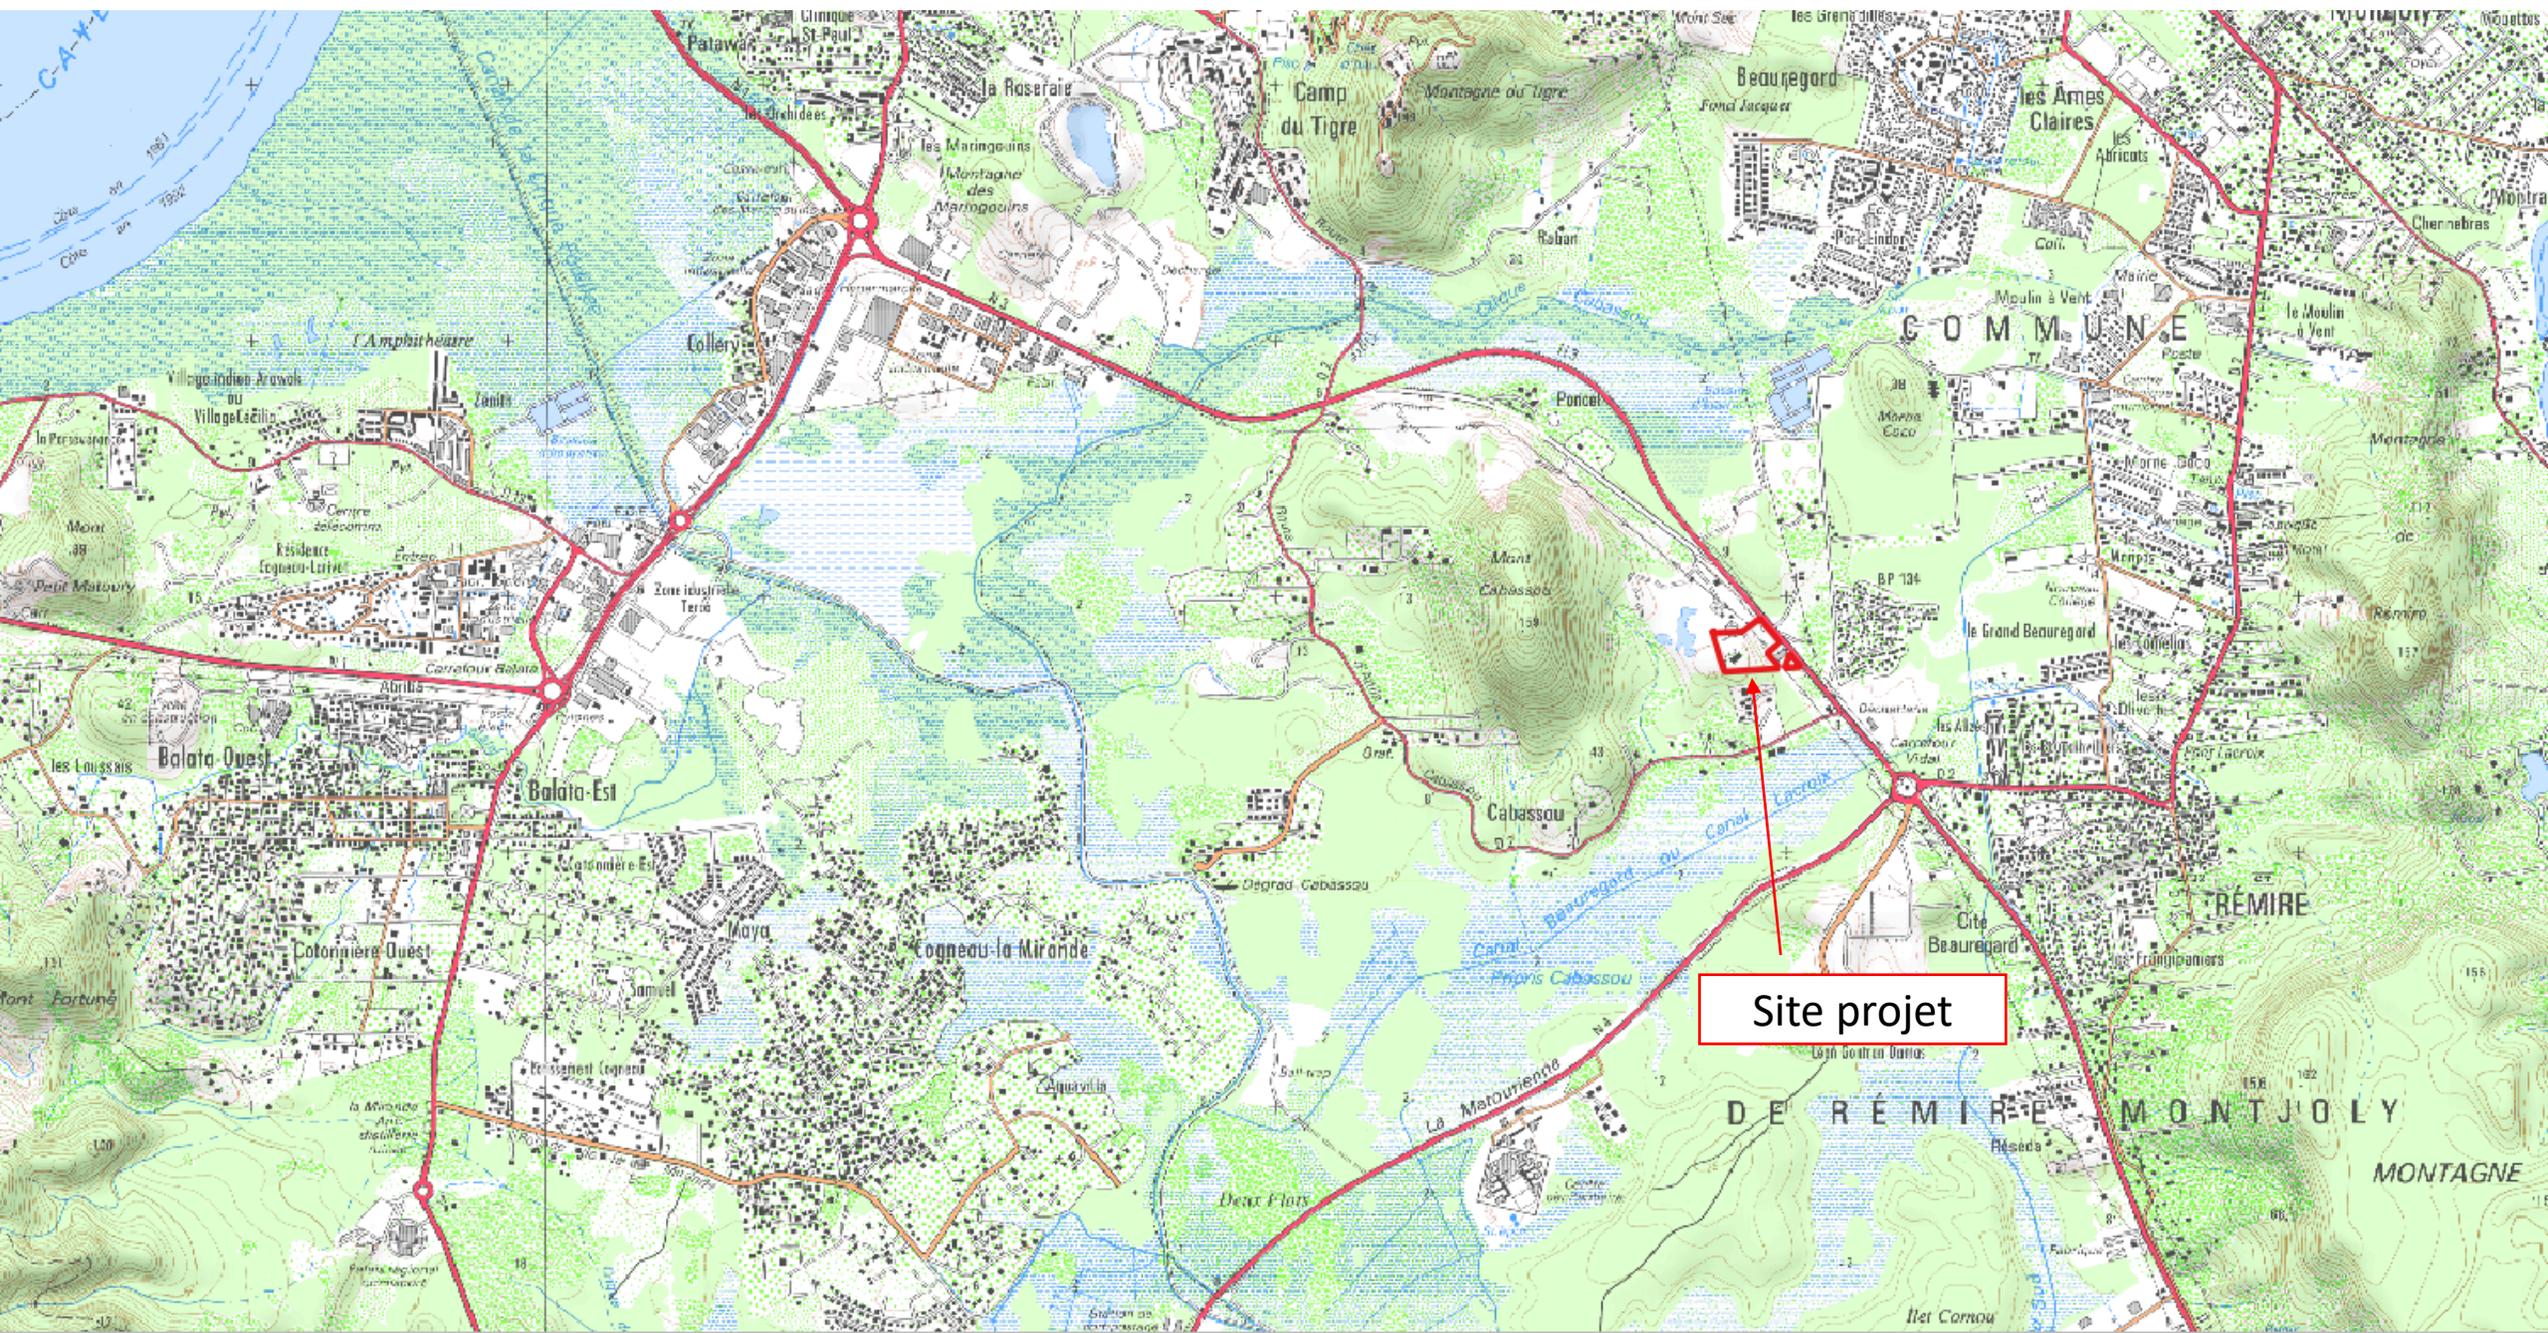


### ANNEXE 3: Photographies du projet (16/02/2021)




**ANNEXE 3: Photographies du projet (16/02/2021)**



**ANNEXE 3: Photographies du projet (16/02/2021)**

 

**ANNEXE 5: Plan des abords du projet sur orthophoto 2015 - ECHELLE 1/2 000<sup>e</sup>**

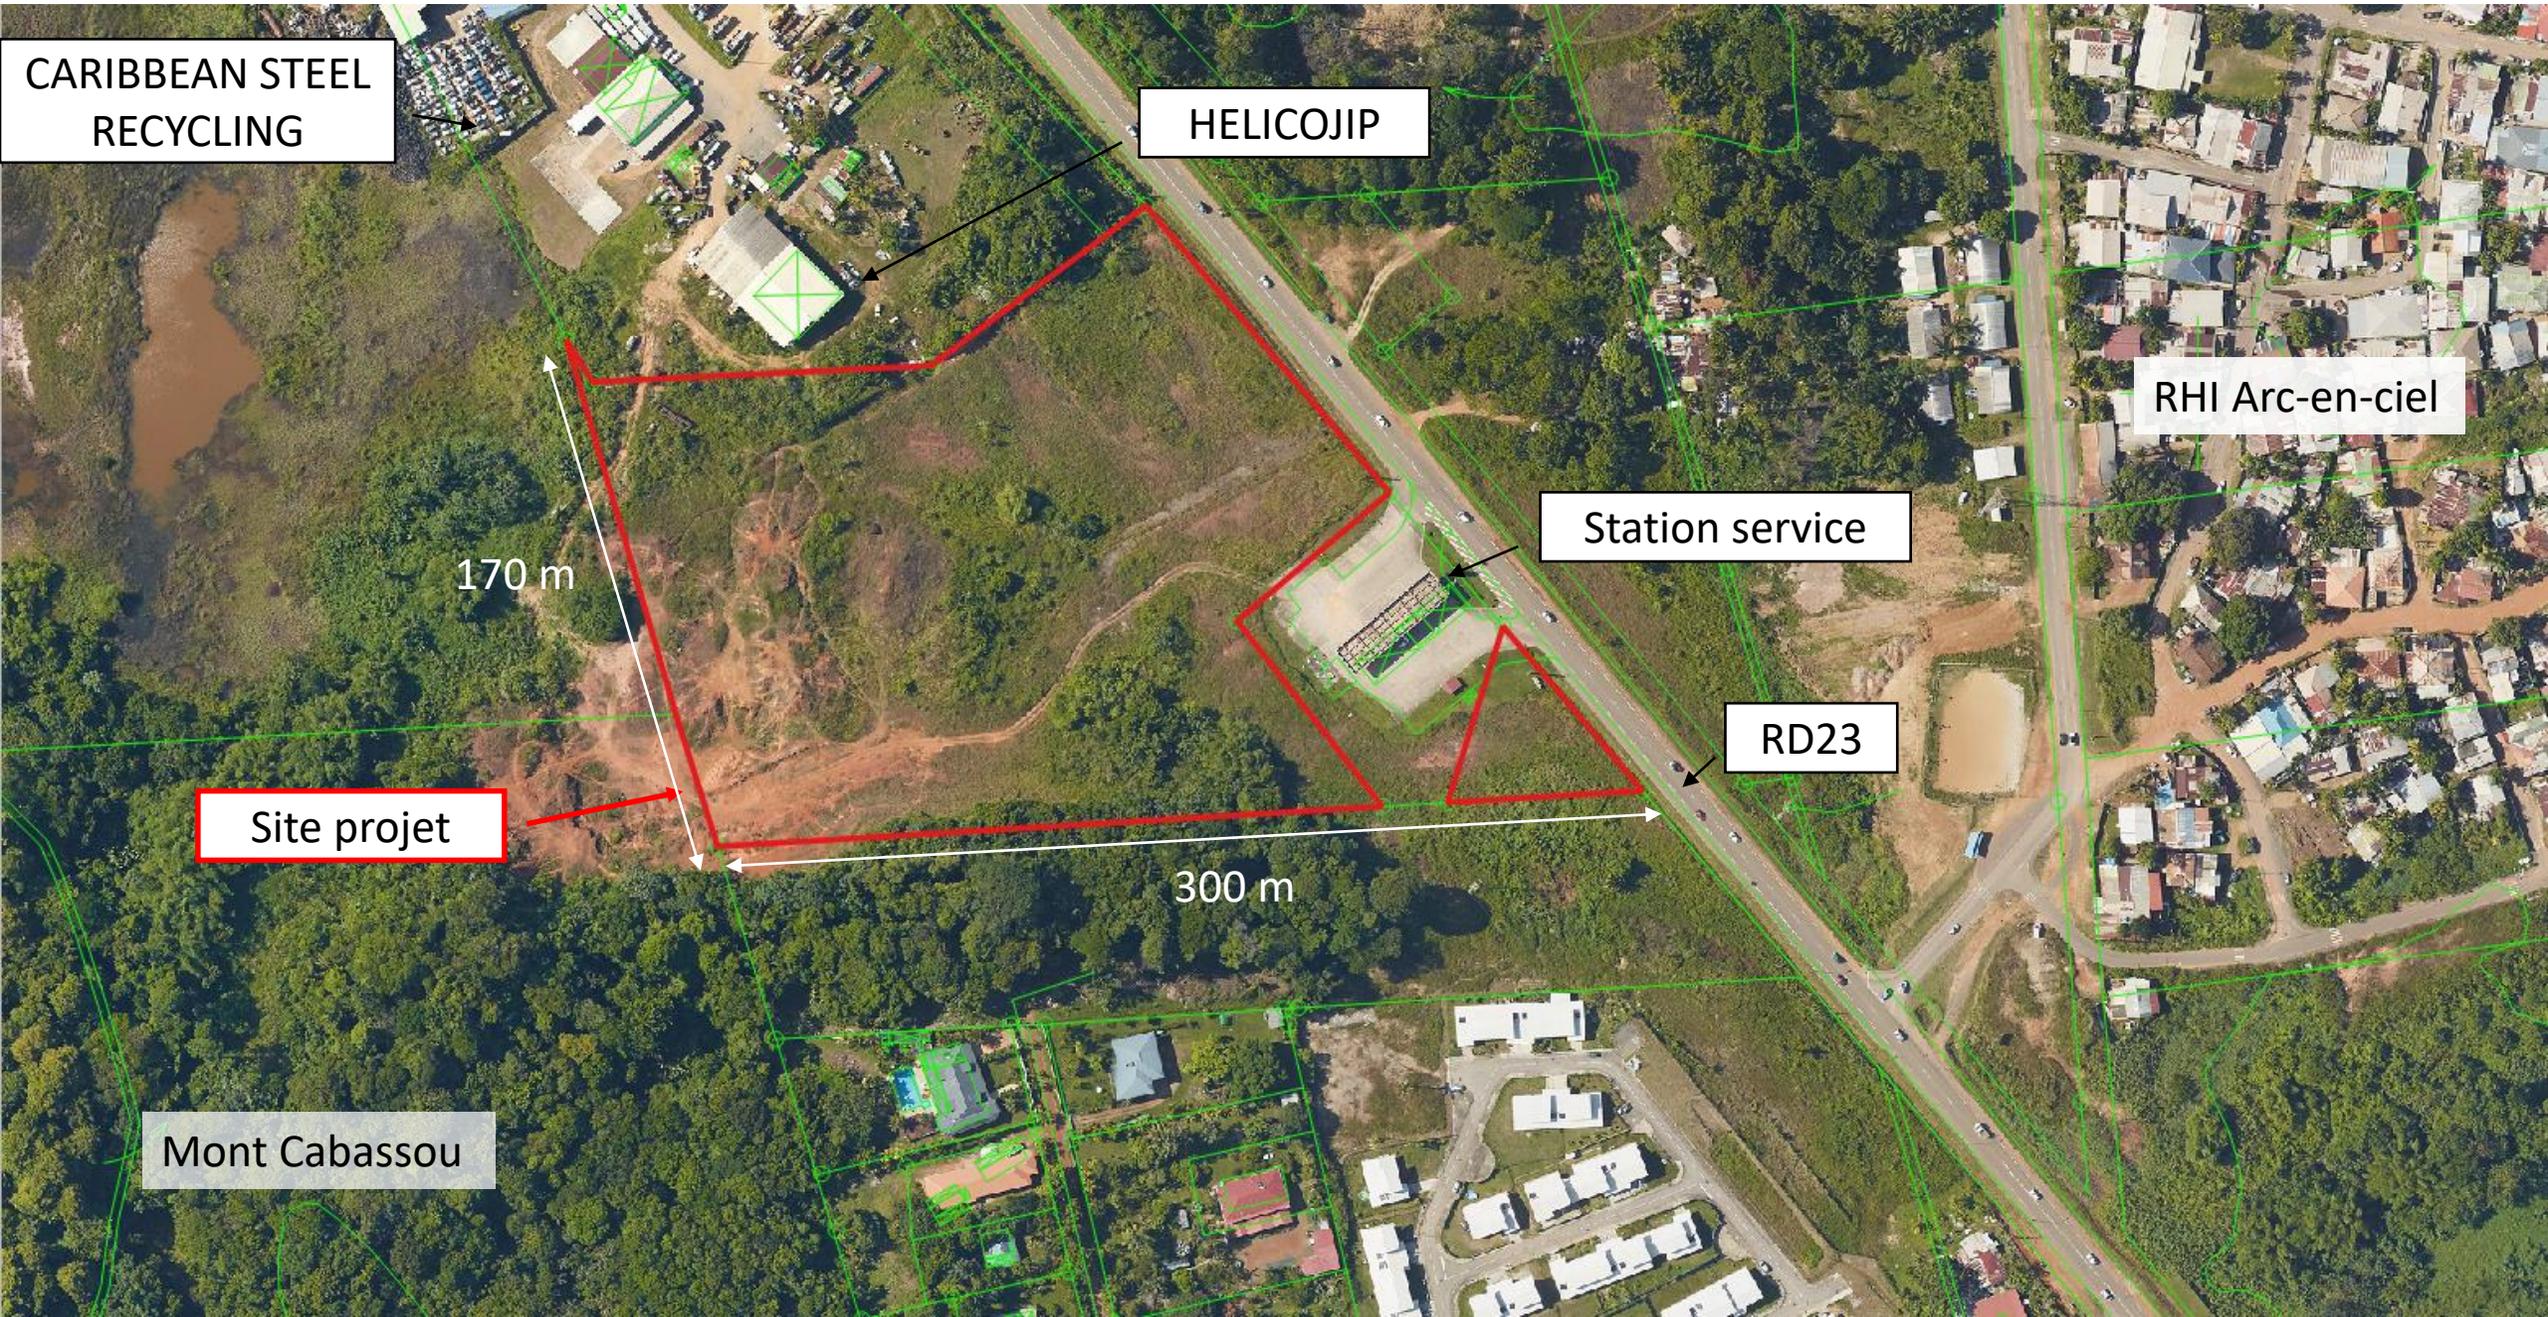

CARIBBEAN STEEL RECYCLING

HELICOJIP

RHI Arc-en-ciel

Station service

RD23

Site projet

170 m

300 m

Mont Cabassou

# Ouvrages eaux pluviales prévus en phase chantier- ECHELLE 1/1 250<sup>e</sup>

